

kupatilo / glavni projekat

AKVABUTIK 2015

PAŽNJA!

Sadržaj projektne dokumentacije pod radnim nazivom kuhinja sg - tehnički crež, su informativnog karaktera. Ovo nisu radionički crteži! neophodno je da izvođač radova ovog segmenta proveri mere koje se nalaze u ovom dokumentu i sačini radionički crtež za proizvodnju- sečenje i obradu materijala. Naručilac posla je dužan da proveri sadržaj ovog dokumenta i blagovremeno iznese primedbe ukoliko one postoje. Neće se uvažavati bilo kakva zakasnela reakcija niti će bilo ko od strane projektanta ili izvođača snositi bilo kakav teret nastale posledice - teret snosi naručilac! autor zadržava pravo odstupanja mera u projektu.

NAPOMENA:

Za sve nejasnoće ili odstupanja u projektnoj dokumentaciji ako ih ima, obavezno kontaktirati odgovorno lice na gradilištu - ukoliko nije specifično određena u tom slučaju zvati odgovornog projektanta / autora projekta.

Ne nastavljati radove dok izvođaču radova ne bude sve jasno u vezi projekta!

U suprotnom sve posledice koje budu nastale nepoštovanjem gore navedene procedure, autor projekta ne snosi nikakvu odgovornost! Sve mere proveriti na licu mesta. Autor zadržava pravo odstupanja mera u projektu.



AquaBoutique

Sadržaj

PERSPEKTIVNI PRIKAZI

OSNOVE I PRESECI

NOVOPROJEKTVANO STANJE.....	A 1.0
DISPOZICIJA.....	A 2.0
PRESEK A-A	A 3.0
PRESEK B-B	A 4.0
PRESEK C-C.....	A 5.0
PRESEK D-D	A 6.0
PRESEK D-D.....	A 7.0
DISPOZICIJA – SLOG KERAMIKE	A 8.0
PRESEK A-A – SLOG KERAMIKE	A 9.0
PRESEK B-B – SLOG KERAMIKE	A 10.0
PRESEK D-D – SLOG KERAMIKE.....	A 11.0
PRESEK E-E – SLOG KERAMIKE.....	A 12.0
DISPOZICIJA - RAZVOD STRUJE	S 0.1
PRESEK A-A – RAZVOD STRUJE	S 0.2
PRESEK B-B – RAZVOD STRUJE	S 0.3
PRESEK D-D – RAZVOD STRUJE.....	S 0.4
PRESEK E-E – RAZVOD STRUJE	S 0.5
VIK - DISPOZICIJA.....	vik 0.1
VIK – PRESEK A-A.....	vik 0.2
VIK – PRESEK B-B.....	vik 0.3
VIK – PRESEK D-D	vik 0.4

SUVOMONTAŽNI RADOVI OSNOVA.....	A 13.0
SUVOMONTAŽNI RADOVI PRESEK A-A.....	A 14.0
SUVOMONTAŽNI RADOVI PRESEK D-D.....	A 15.0
SUVOMONTAŽNI RADOVI PRESEK E-E.....	A 16.0

TEHNIČKI PODACI

INDEX ELEMENATA OPREMANJA

O AUTORU

1.



Autor projekta zadržava pravo promene. Ovo je idejna faza projekta. Investitor je dužan da detaljno pregleda materijal koji je sadržan ovom prezentacijom i blagovremeno ukaže na sve primedbe ukoliko one postoje. Ovo je kompjuterski generisana slika i upotrebljeni sadržaj odgovara približno pravoj prirodi oblika i materijala. Odstupanja su moguća u pogledu izvedbe i materijala. Za dobijanje stvarnih parametara neophodno je napraviti uzorke svih upotrebljenih materijala prikazanih na slici. Autor ne snosi odgovornost ukoliko dođe do neslaganja kompjuterskog prikaza i izvedenog stanja.

2.



Autor projekta zadržava pravo promene. Ovo je idejna faza projekta. Investitor je dužan da detaljno pregleda materijal koji je sadržan ovom prezentacijom i blagovremeno ukaže na sve primedbe ukoliko one postoje. Ovo je kompjuterski generisana slika i upotrebljeni sadržaj odgovara približno pravoj prirodi oblika i materijala. Odstupanja su moguća u pogledu izvedbe i materijala. Za dobijanje stvarnih parametara neophodno je napraviti uzorke svih upotrebljenih materijala prikazanih na slici. Autor ne snosi odgovornost ukoliko dođe do neslaganja kompjuterskog prikaza i izvedenog stanja.

PAŽNJA:
U Pneto spadaju sve korisne površine izuzev volumena zldova I ostalih prostora bez namene. Otuda I veće neslaganje između ukupne bruto površi I neto. Zone koje se ne koriste su jasno obeležene šrafozom na grafičkom prikazu osnove suterena.

NAPOMENA:
Za sve nejasnoće ili odstupanja u projektnoj dokumentaciji ako ih ima, obavezno kontaktirati odgovorno lice na gradilištu - ukoliko nije specifično određena u tom slučaju zvatI odgovornog projektanta / autora projekta. Ne nastavljati radove dok Izvođaču radova ne bude sve jasno u vezi projekta!
U suprotnom sve posledice koje budu nastale nepoštovanjem gore navedene procedure, autor projekta ne snosi nikakvu odgovornost!
Sve mere proveriti na licu mesta. Autor zadržava pravo odstupanja mera u projektu.

A01

list:
KUPATILO
novoprojektovano stanje

faza:
GLAVNI PROJEKAT


razmera:
R= 1:20
format:
A4

projekat:
STAN

projektant:
Uroš Anić

kontakt:
mob. +381 64 267 37 69
e-mail: urosdesign@gmail.com

datum:
oktobar 2015

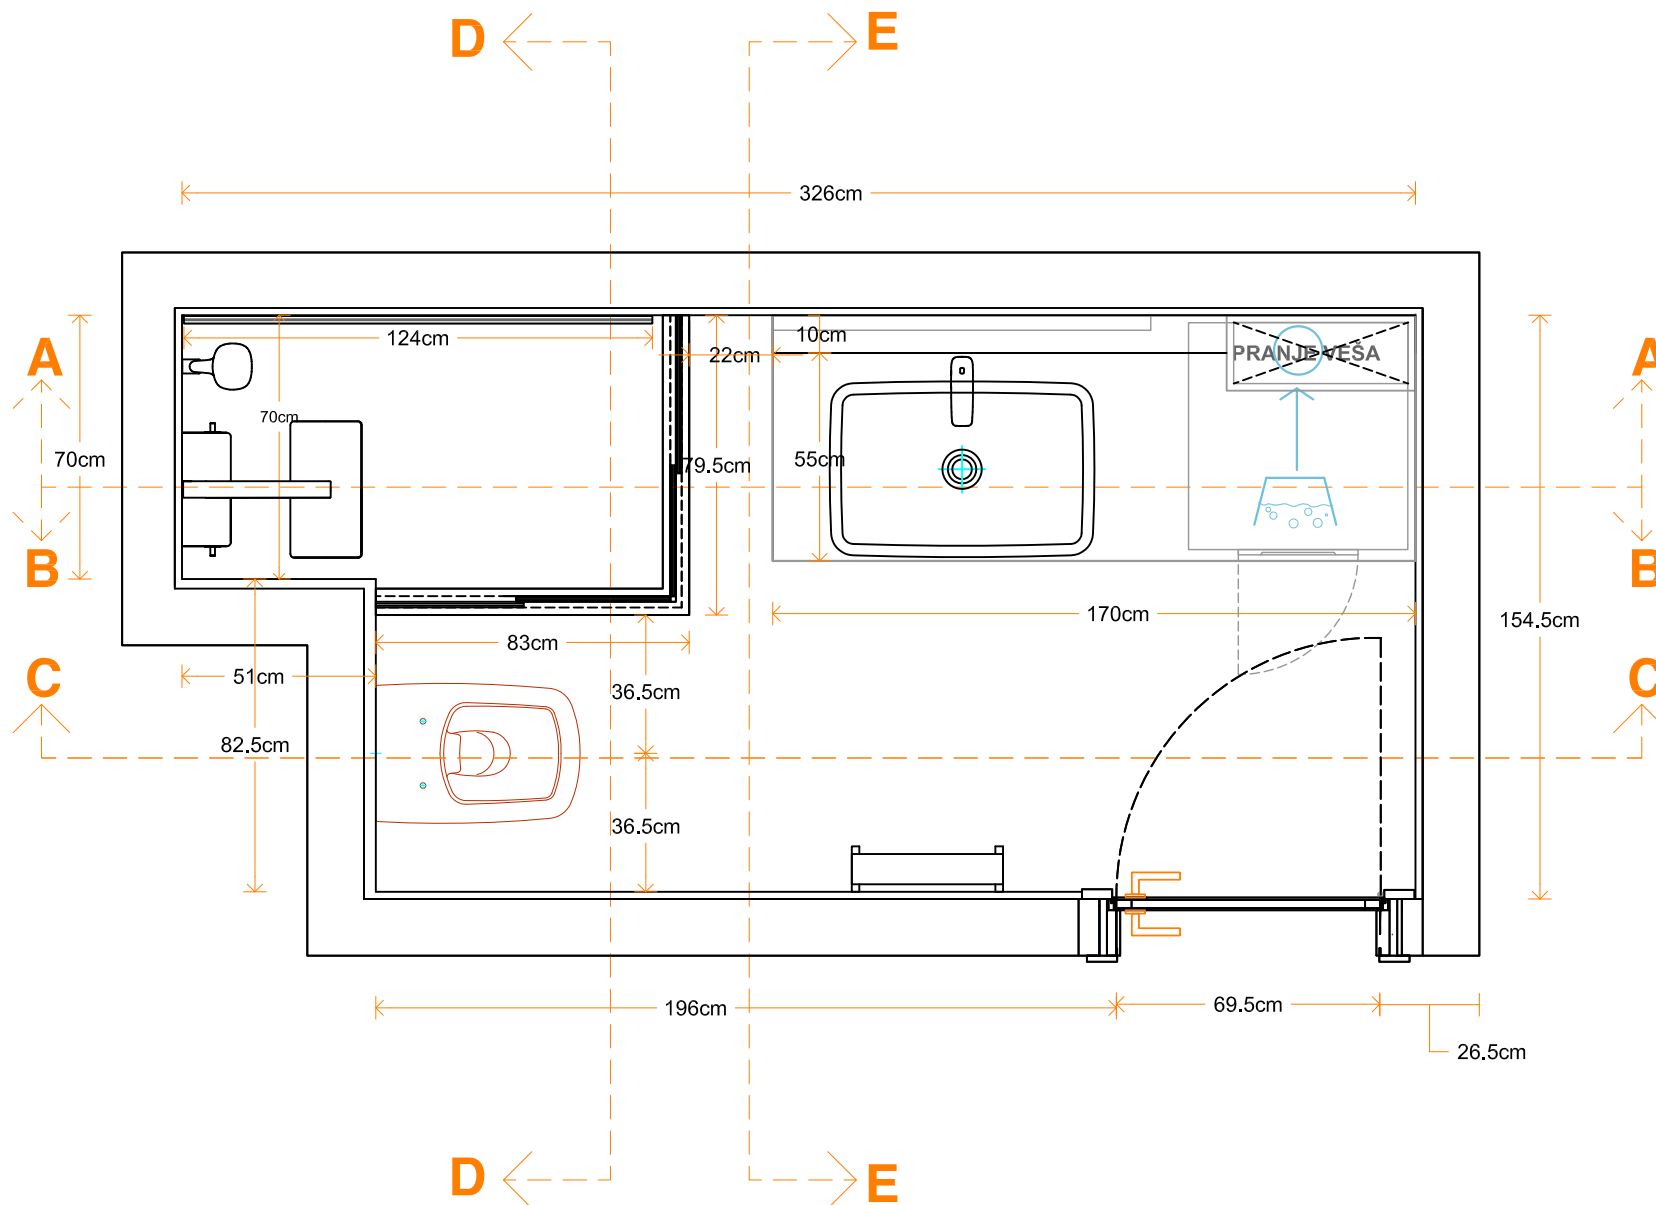

PAŽNJA:
U Pneto spadaju sve korisne površine izuzev volumena zldova I ostalih prostora bez namene. Otuda I veće neslaganje između ukupne bruto površi I neto. Zone koje se ne koriste su jasno obeležene šrafurom na grafičkom prikazu osnove suterena.

NAPOMENA:
Za sve nejasnoće ili odstupanja u projektnoj dokumentaciji ako ih ima, obavezno kontaktirati odgovorno lice na gradilištu - ukoliko nije specifično određena u tom slučaju zvatI odgovornog projektanta / autora projekta. Ne nastavljati radove dok Izvođaču radova ne bude sve jasno u vezi projekta!
U suprotnom sve posledice koje budu nastale nepoštovanjem gore navedene procedure, autor projekta ne snosi nikakvu odgovornost!
Sve mere proveriti na licu mesta. Autor zadržava pravo odstupanja mera u projektu.

br. lista

A02

list:

**DISPOZICIJA
kupatila**

faza:

GLAVNI PROJEKAT

razmera:

R= 1:20

format:

A4

projekat:

STAN

projektant:

Uroš Anić


kontakt:

mob. +381 64 267 37 69


e-mail: urosdesign@gmail.com

datum:

oktobar 2015

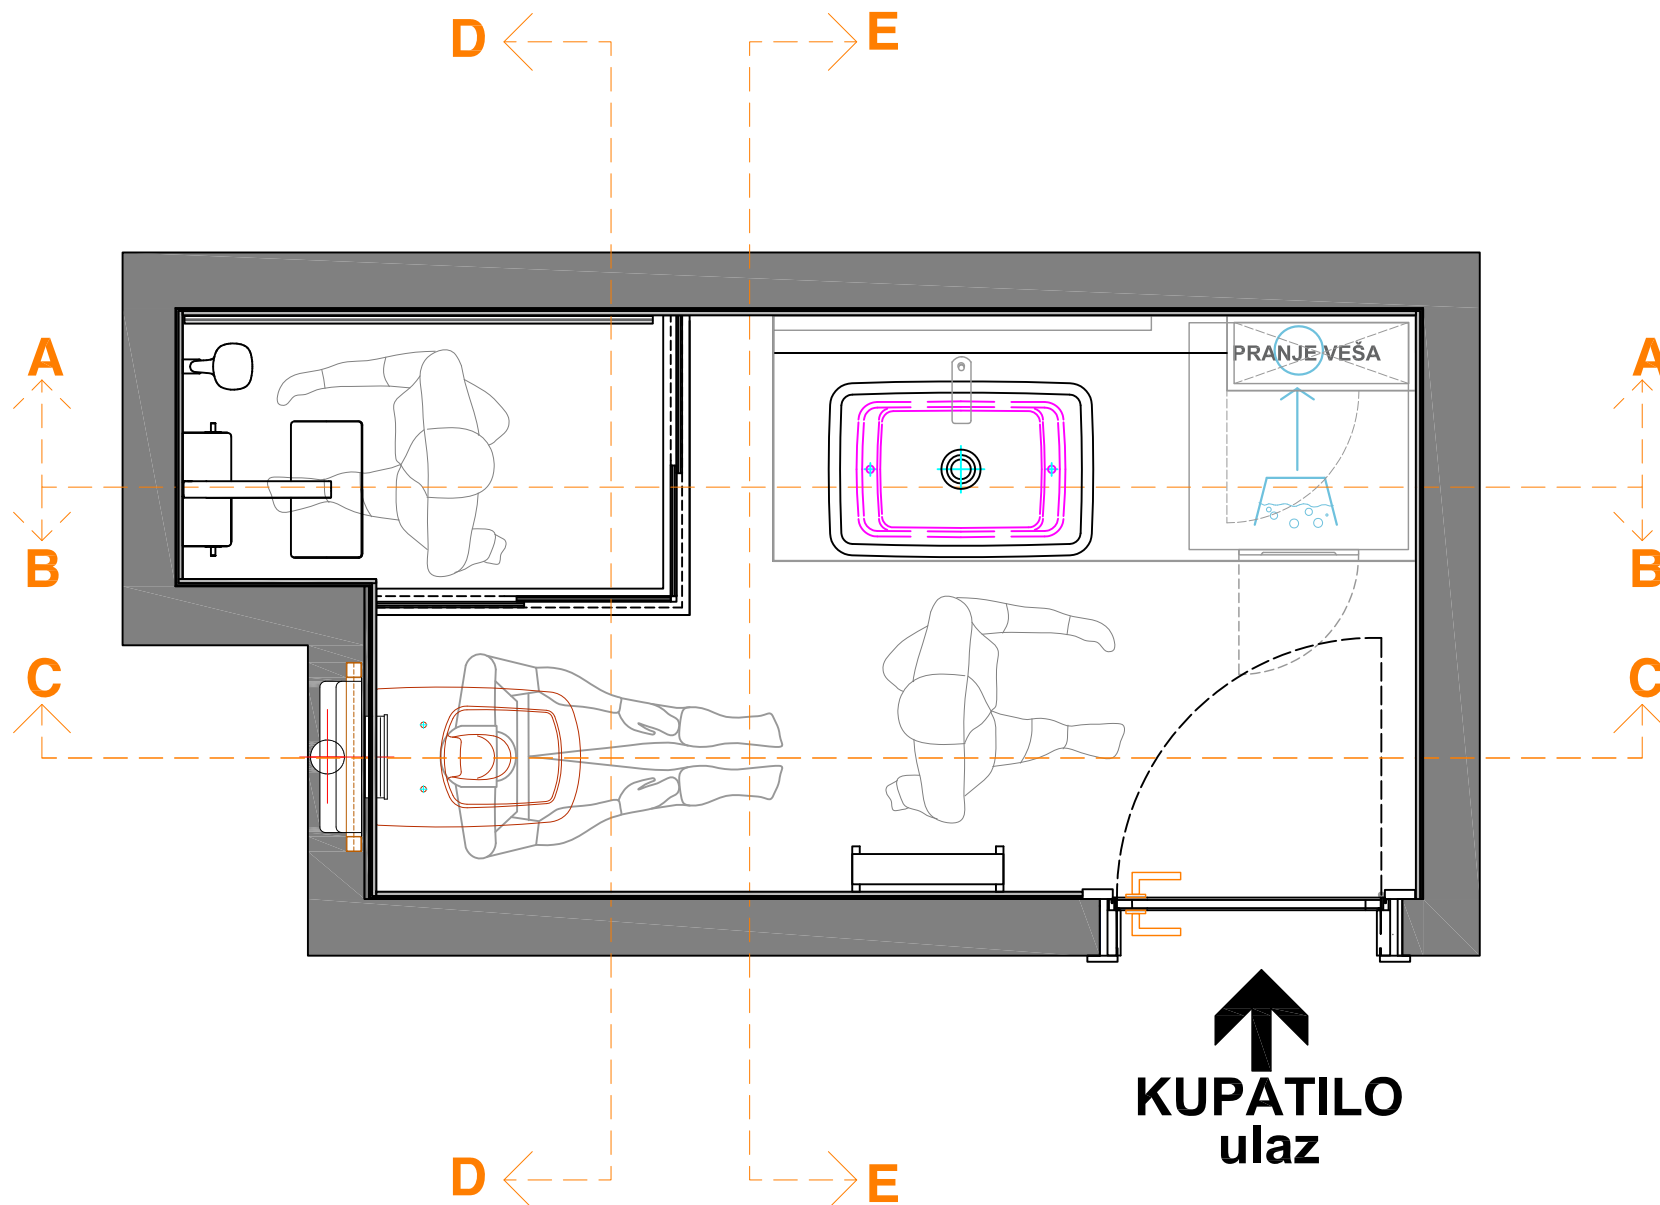

ANTROPOLOŠKE MERE I ANALIZA PREUZETE:
Human Dimension & Interior Space: A Source Book of Design Reference Standards
Autori: Julius Panero, Martin Zeljnik

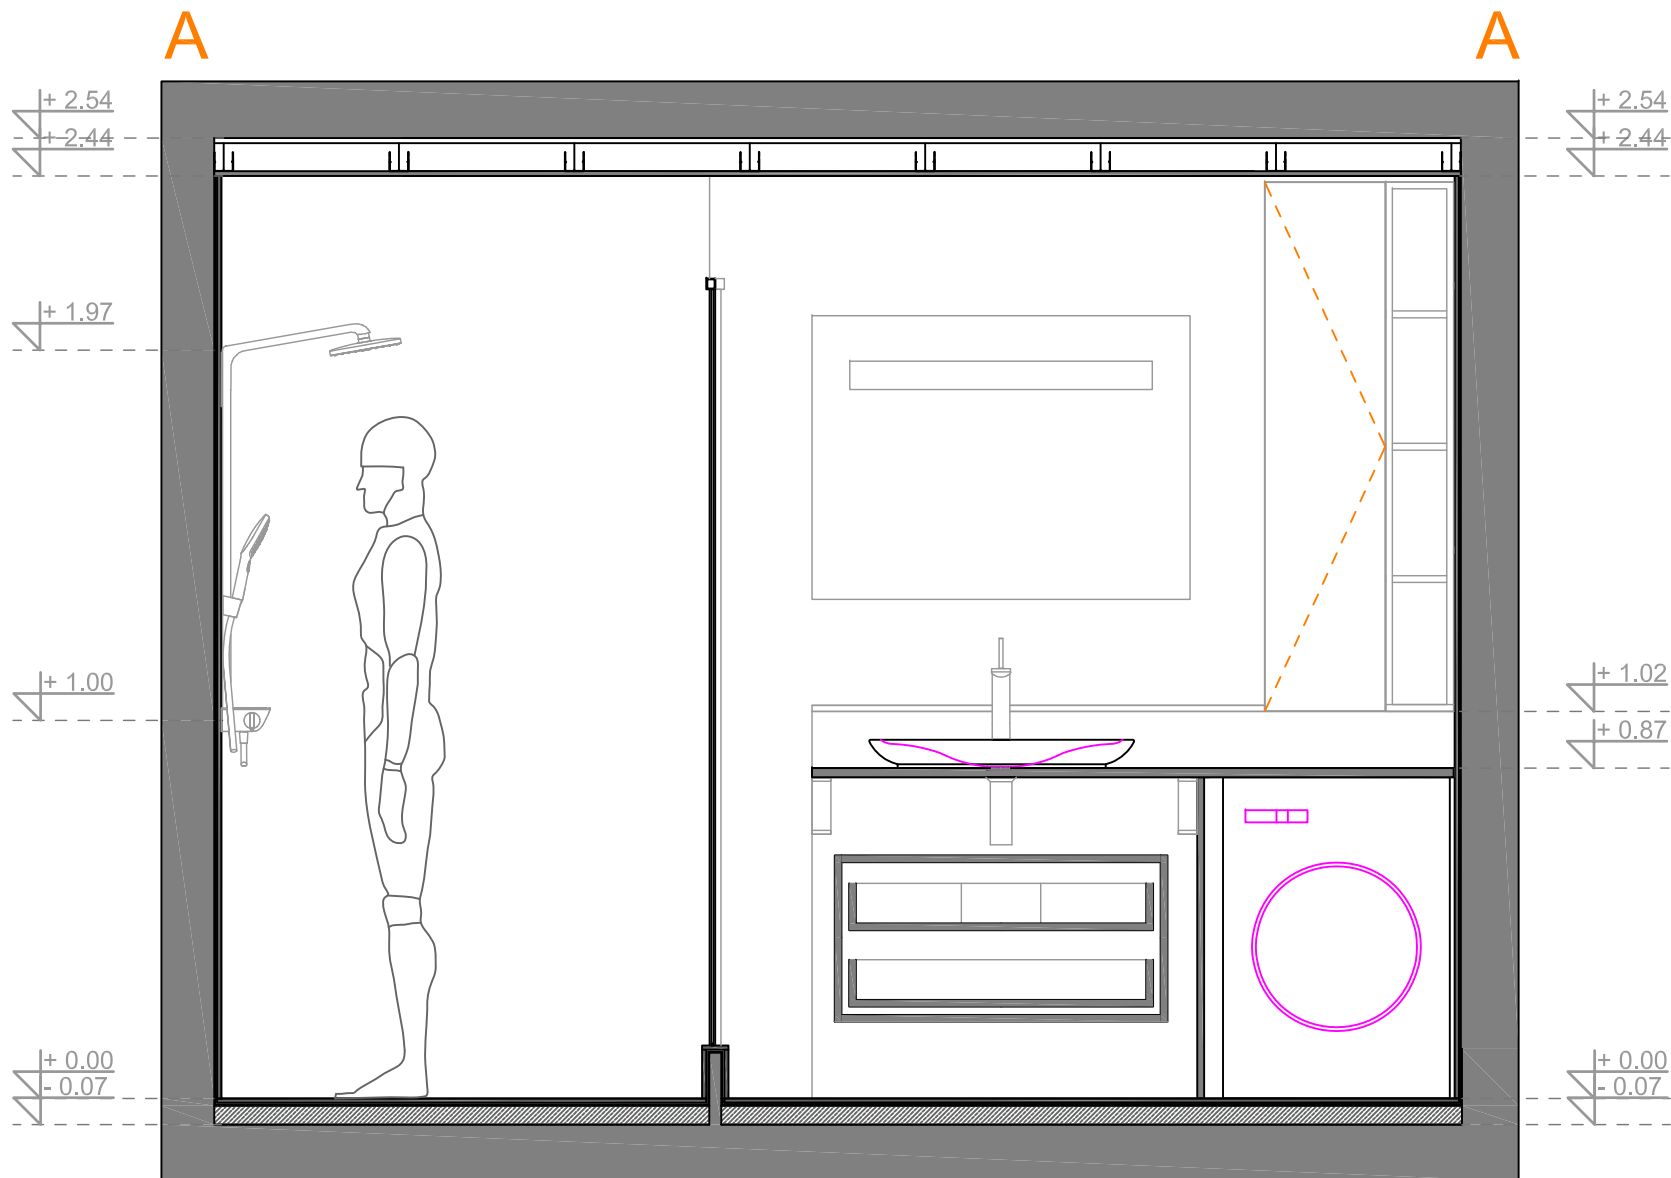

ANTROPOLOŠKE MERE I ANALIZA PREUZETE:
Human Dimension & Interior Space; A Source Book of Design Reference Standards
Autori: Julius Panero, Martin Zeljnik

PAŽNJA:
U Pneto spadaju sve korisne površine izuzev volumena zldova I ostalih prostora bez namene. Otuda I veće neslaganje između ukupne bruto površi I neto. Zone koje se ne koriste su jasno obeležene šrafozom na grafičkom prikazu osnove suterena.

NAPOMENA:
Za sve nejasnoće ili odstupanja u projektnoj dokumentaciji ako ih ima, obavezno kontaktirati odgovorno lice na gradilištu - ukoliko nije specifično određena u tom slučaju zvatI odgovornog projektanta / autora projekta. Ne nastavljati radove dok Izvođaču radova ne bude sve jasno u vezi projekta! U suprotnom sve posledice koje budu nastale nepoštovanjem gore navedene procedure, autor projekta ne snosi nikakvu odgovornost! Sve mere proveriti na licu mesta. Autor zadržava pravo odstupanja mera u projektu.

br. lista **A03**

list:
PRESEK A-A

faza:
GLAVNI PROJEKAT


razmera:
R= 1:20
format:
A4

projekat:
STAN

projektant:
Uroš Anić

kontakt:
mob. +381 64 267 37 69
e-mail: urosdesign@gmail.com

datum:
oktobar 2015

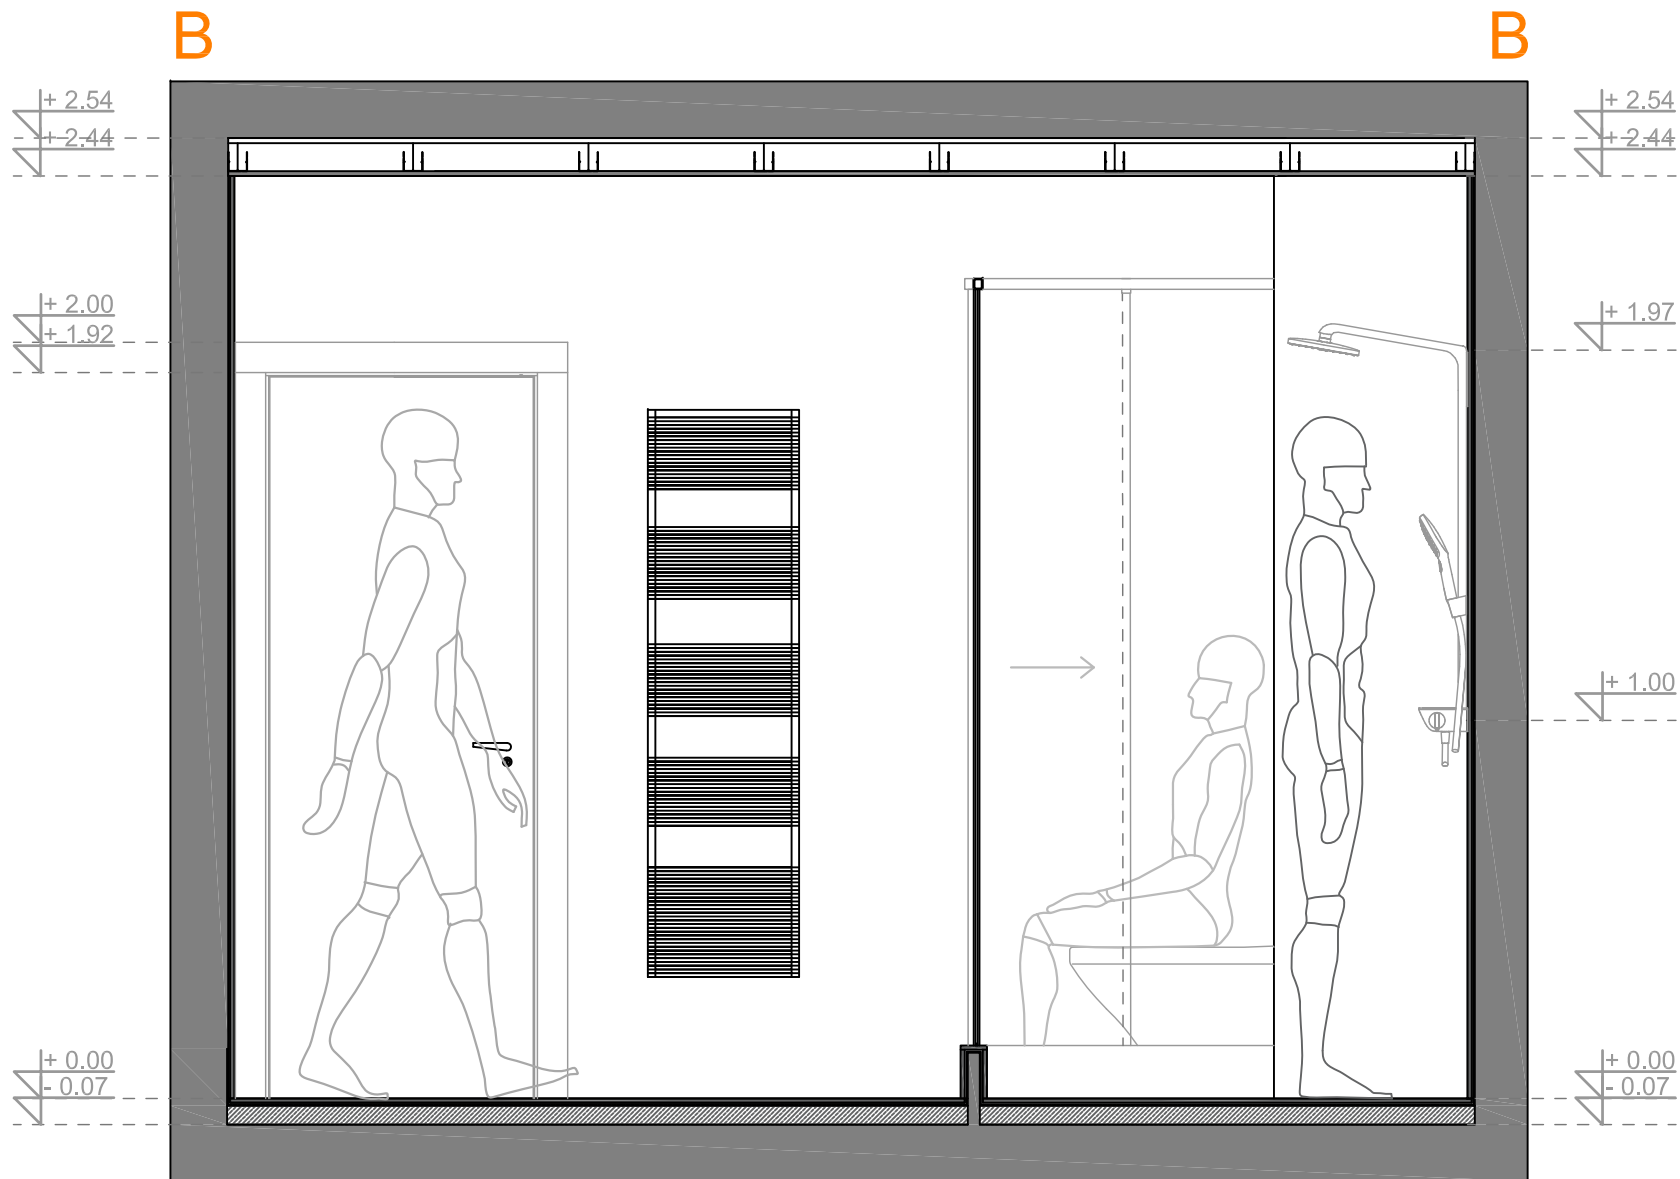

PAŽNJA:
U Pneto spadaju sve korisne površine izuzev volumena zldova I ostalih prostora bez namene. Otuda I veće neslaganje između ukupne bruto površi I neto. Zone koje se ne koriste su jasno obeležene šrafovom na grafičkom prikazu osnove suterena.

NAPOMENA:
Za sve nejasnoće ili odstupanja u projektnoj dokumentaciji ako ih ima, obavezno kontaktirati odgovorno lice na gradilištu - ukoliko nije specifično određena u tom slučaju zvatI odgovornog projektanta / autora projekta. Ne nastavljati radove dok Izvođaču radova ne bude sve jasno u vezi projekta! U suprotnom sve posledice koje budu nastale nepoštovanjem gore navedene procedure, autor projekta ne snosi nikakvu odgovornost! Sve mere proveriti na licu mesta. Autor zadržava pravo odstupanja mera u projektu.

br. lista

A04

list:

PRESEK B-B

faza:

GLAVNI PROJEKAT

razmera:

R= 1:20

format:

A4

projekat:

STAN

projektant:

Uroš Anić

kontakt:

mob. +381 64 267 37 69

e-mail: urosdesign@gmail.com


datum:

oktobar 2015

ANTROPOLOŠKE MERE I ANALIZA PREUZETE:

Human Dimension & Interior Space; A Source Book of Design Reference Standards

Autori: Julius Panero, Martin Zeljnik

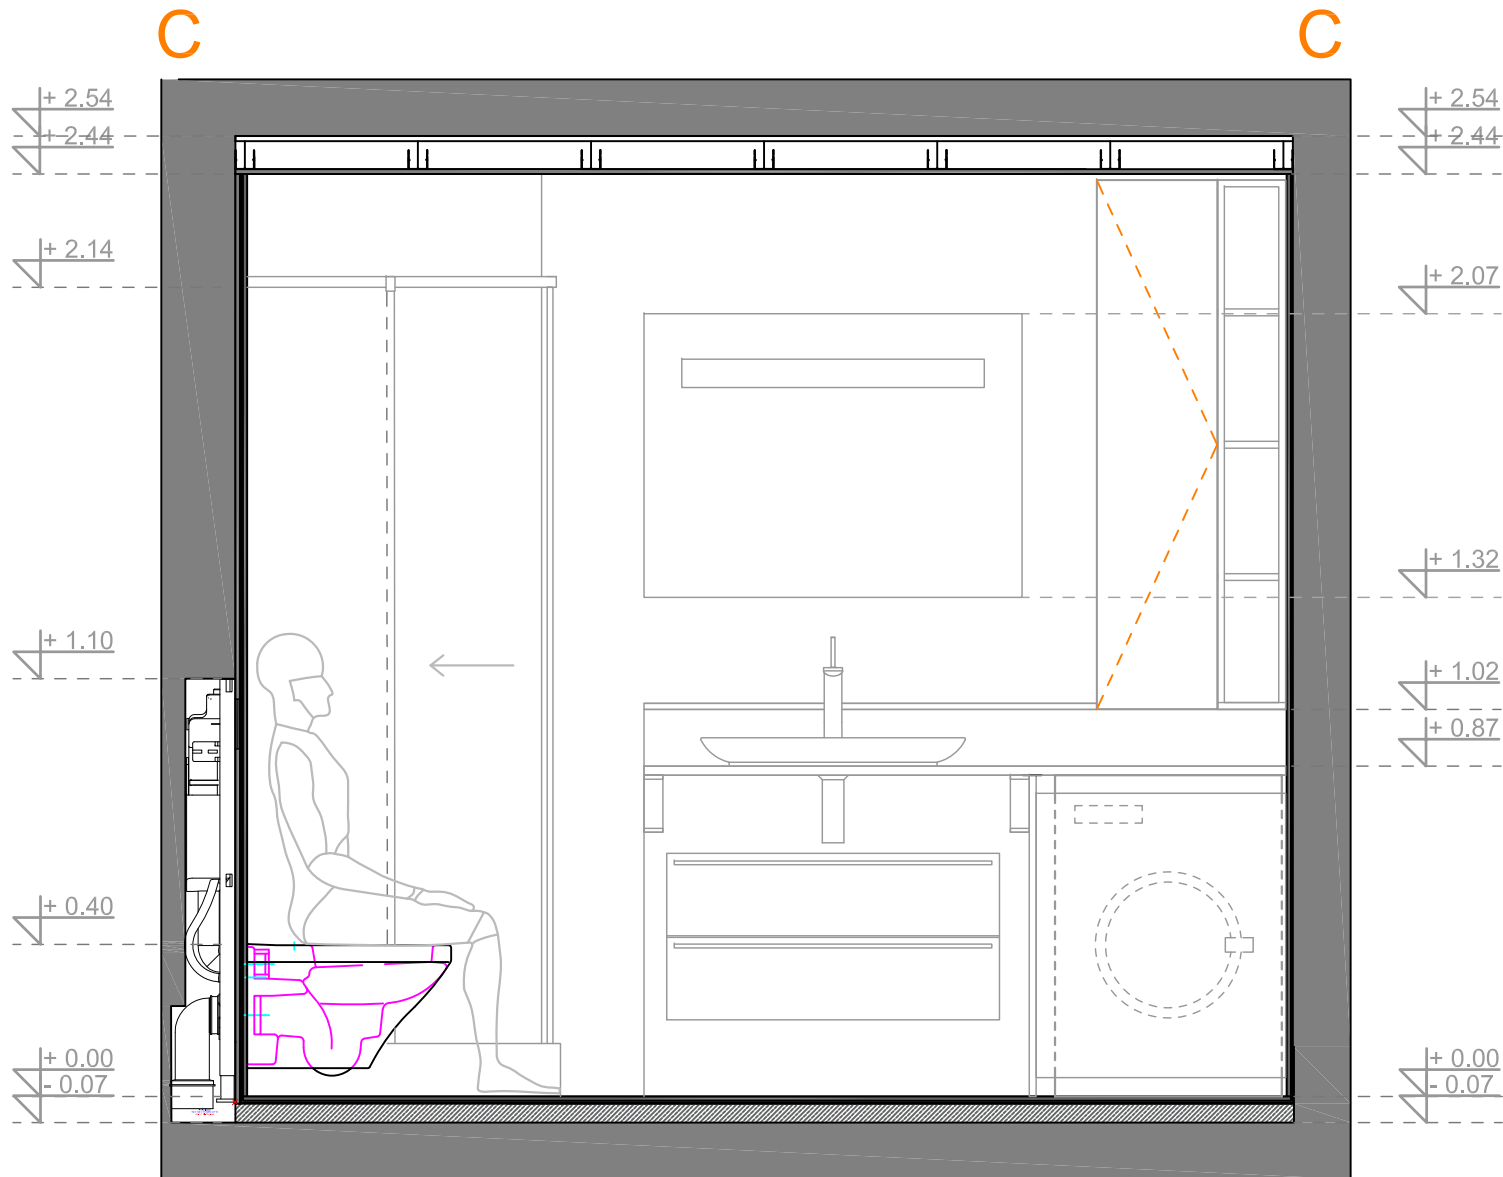

PAŽNJA:
U Pneto spadaju sve korisne površine izuzev volumena zldova I ostalih prostora bez namene. Otuda I veće neslaganje između ukupne bruto površi I neto. Zone koje se ne koriste su jasno obeležene šrafozom na grafičkom prikazu osnove suterena.

NAPOMENA:
Za sve nejasnoće ili odstupanja u projektnoj dokumentaciji ako ih ima, obavezno kontaktirati odgovorno lice na gradilištu - ukoliko nije specifično određena u tom slučaju zvatI odgovornog projektanta / autora projekta. Ne nastavljati radove dok Izvođaču radova ne bude sve jasno u vezi projekta! U suprotnom sve posledice koje budu nastale nepoštovanjem gore navedene procedure, autor projekta ne snosi nikakvu odgovornost! Sve mere proveriti na licu mesta. Autor zadržava pravo odstupanja mera u projektu.

br. lista **A05**

list:
PRESEK C-C

faza:
GLAVNI PROJEKAT


razmera:
R= 1:20
format:
A4

projekat:
STAN

projektant:
Uroš Anić

kontakt:
mob. +381 64 267 37 69
e-mail: urosdesign@gmail.com

datum:
oktobar 2015

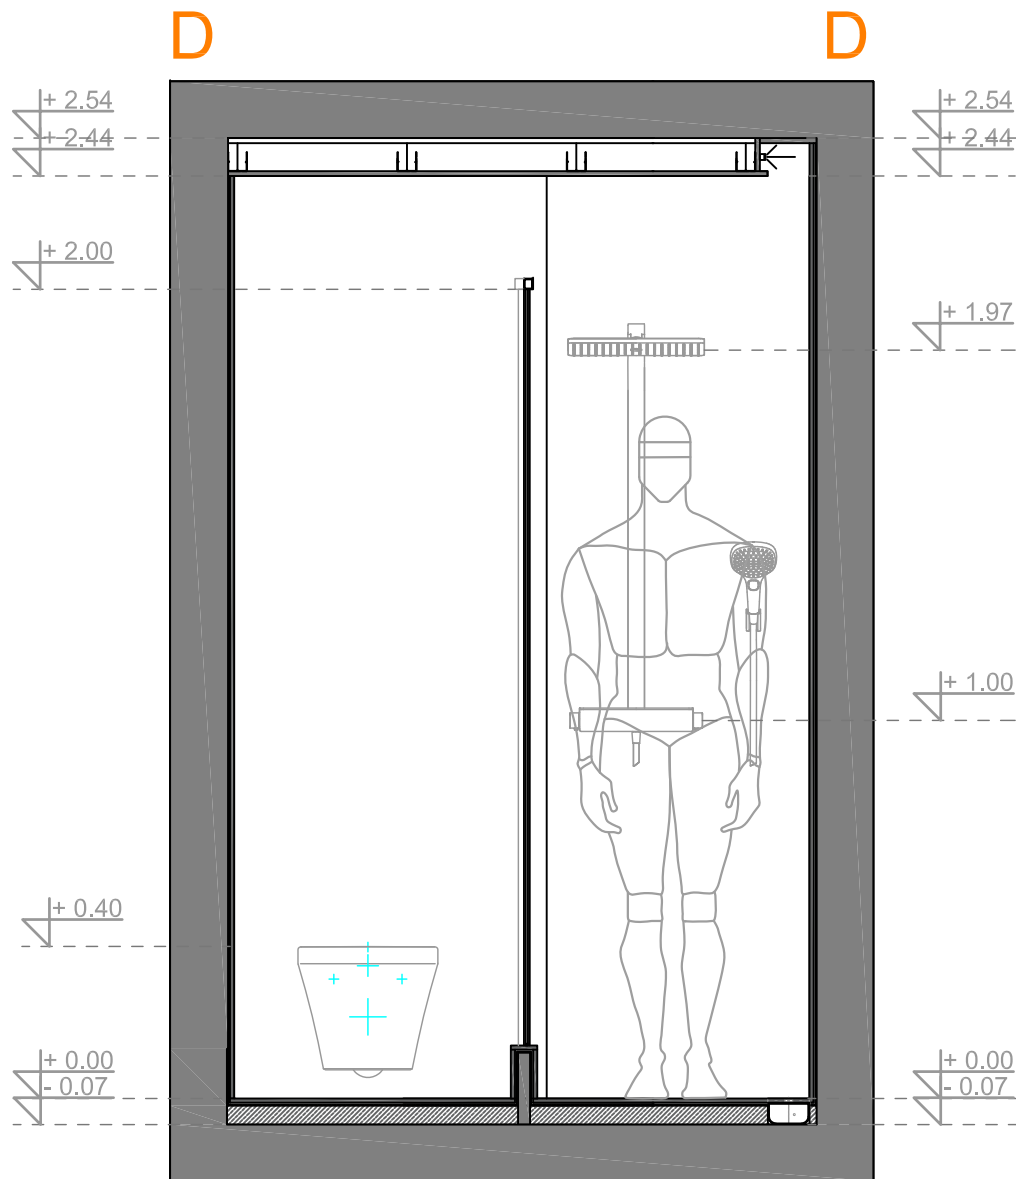

PAŽNJA:
U Pneto spadaju sve korisne površine izuzev volumena zldova I ostalih prostora bez namene. Otuda I veće neslaganje između ukupne bruto površi I neto. Zone koje se ne koriste su jasno obeležene šrafurom na grafičkom prikazu osnove suterena.

NAPOMENA:
Za sve nejasnoće ili odstupanja u projektnoj dokumentaciji ako ih ima, obavezno kontaktirati odgovorno lice na gradilištu - ukoliko nije specifično određena u tom slučaju zvatI odgovornog projektanta / autora projekta. Ne nastavljati radove dok Izvođaču radova ne bude sve jasno u vezi projekta!
U suprotnom sve posledice koje budu nastale nepoštovanjem gore navedene procedure, autor projekta ne snosi nikakvu odgovornost!
Sve mere proveriti na licu mesta. Autor zadržava pravo odstupanja mera u projektu.

br. lista **A06**

list:
PRESEK D-D

faza:
GLAVNI PROJEKAT


razmera:
R= 1:20
format:
A4

projekat:
STAN

projektant:
Uroš Anić

kontakt:
mob. +381 64 267 37 69
e-mail: urosdesign@gmail.com

datum:
oktobar 2015

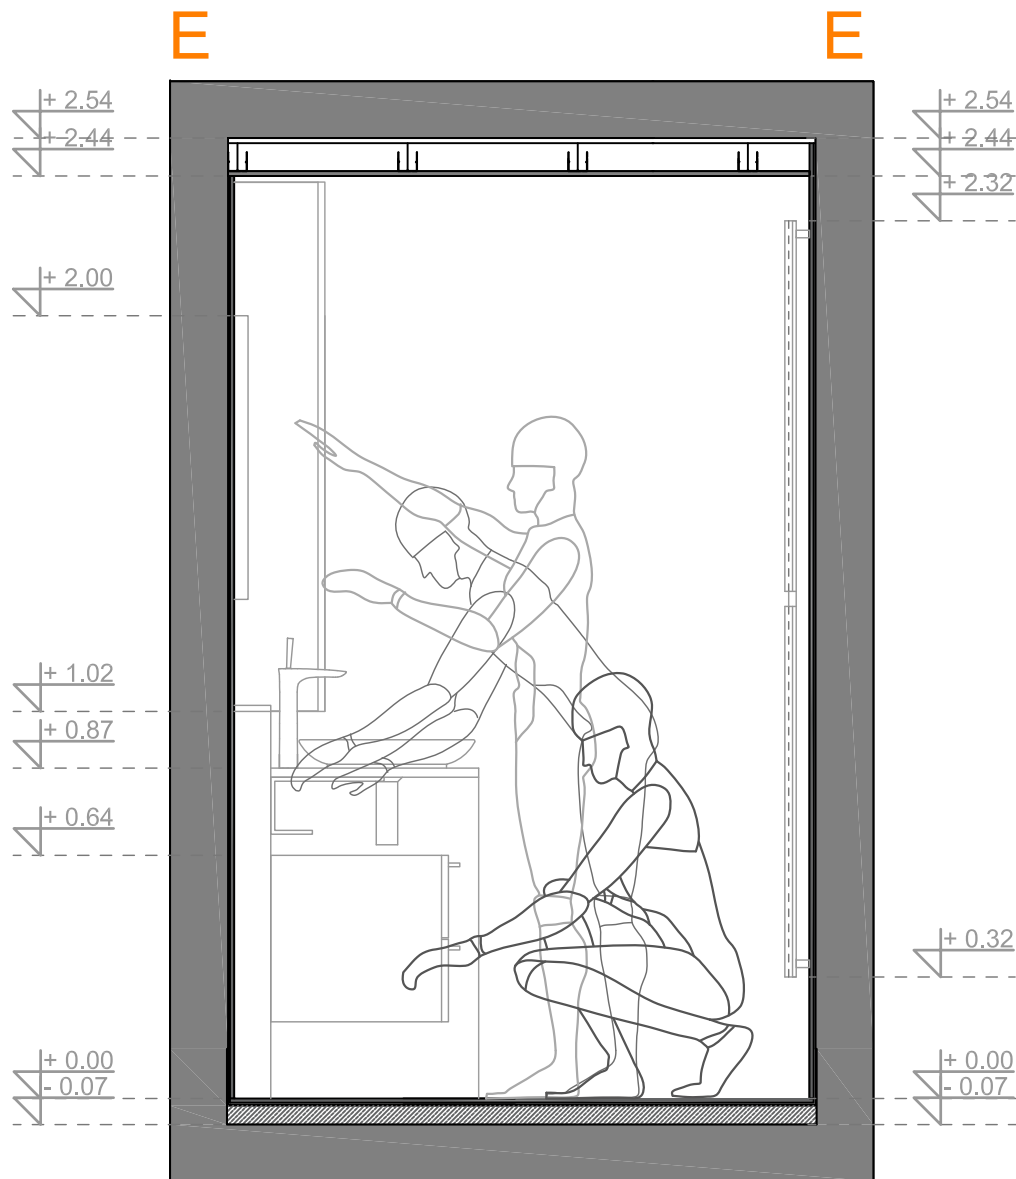

PAŽNJA:
U Pneto spadaju sve korisne površine izuzev volumena zldova I ostalih prostora bez namene. Otuda I veće neslaganje između ukupne bruto površi I neto. Zone koje se ne koriste su jasno obeležene šrafovom na grafičkom prikazu osnove suterena.

NAPOMENA:
Za sve nejasnoće ili odstupanja u projektnoj dokumentaciji ako ih ima, obavezno kontaktirati odgovorno lice na gradilištu - ukoliko nije specifično određena u tom slučaju zvatI odgovornog projektanta / autora projekta. Ne nastavljati radove dok Izvođaču radova ne bude sve jasno u vezi projekta! U suprotnom sve posledice koje budu nastale nepoštovanjem gore navedene procedure, autor projekta ne snosi nikakvu odgovornost! Sve mere proveriti na licu mesta. Autor zadržava pravo odstupanja mera u projektu.

br. lista **A07**

list:
PRESEK E-E

faza:
GLAVNI PROJEKAT

razmera:
R= 1:20
format:
A4

projekat:
STAN

projektant:
Uroš Anić

kontakt:
mob. +381 64 267 37 69
e-mail: urosdesign@gmail.com

datum:
oktobar 2015

PAŽNJA:
U Pneto spadaju sve korisne površine izuzev volumena zldova I ostalih prostora bez namene. Otuda I veće neslaganje između ukupne bruto površi I neto. Zone koje se ne koriste su jasno obeležene šrafurom na grafičkom prikazu osnove suterena.

NAPOMENA:
Za sve nejasnoće ili odstupanja u projektnoj dokumentaciji ako ih ima, obavezno kontaktirati odgovorno lice na gradilištu - ukoliko nije specifično određena u tom slučaju zvatI odgovornog projektanta / autora projekta. Ne nastavljati radove dok Izvođaču radova ne bude sve jasno u vezi projekta!
U suprotnom sve posledice koje budu nastale nepoštovanjem gore navedene procedure, autor projekta ne snosi nikakvu odgovornost!
Sve mere proveriti na licu mesta. Autor zadržava pravo odstupanja mera u projektu.

A08

list:
SLOG KERAMIKE
osnova kupatila

faza:
GLAVNI PROJEKAT


razmera:
R= 1:20
format:
A4

projekat:
STAN

projektant:
Uroš Anić

kontakt:
mob. +381 64 267 37 69
e-mail: urosdesign@gmail.com

datum:
oktobar 2015

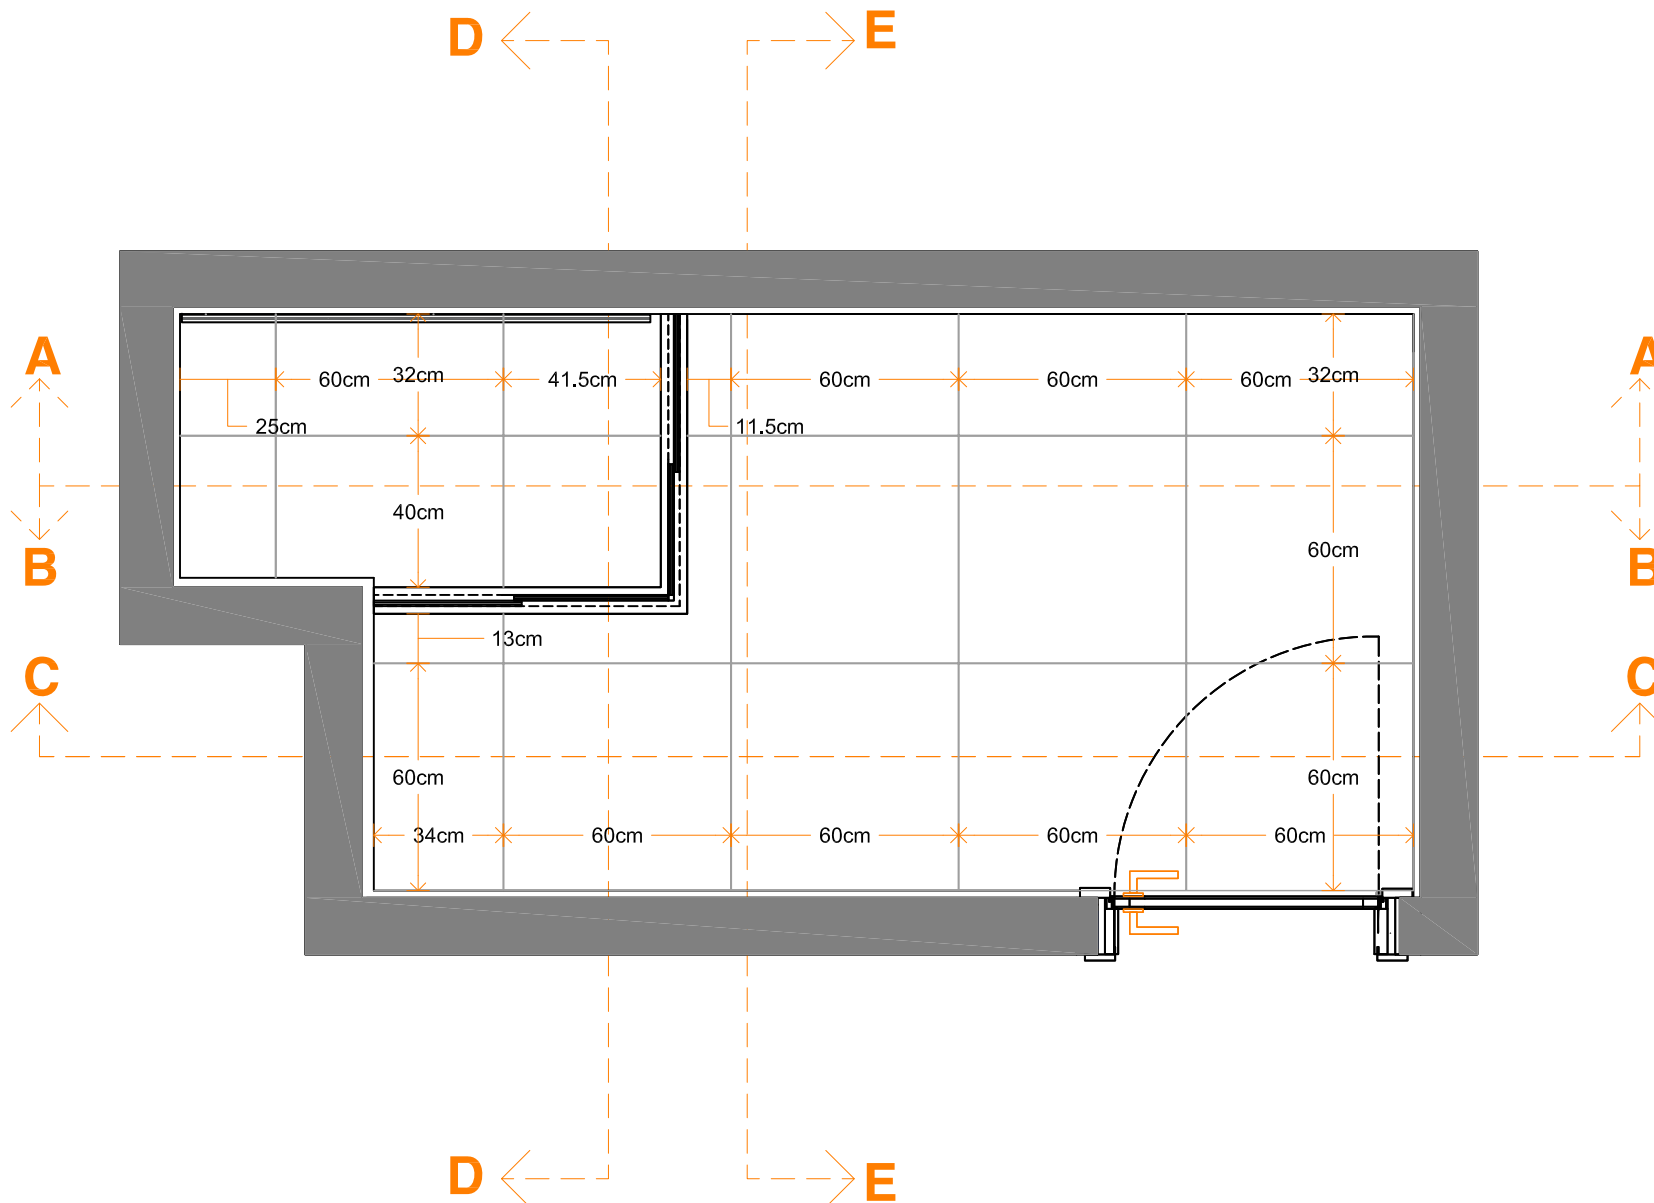

NAPOMENA:
Za sve nejasnoće ili odstupanja u projektnoj dokumentaciji ako ih ima, obavezno kontaktirati odgovorno lice na gradilištu - ukoliko nije specifično određena u tom slučaju zvati odgovornog projektanta / autora projekta. Ne nastavljať radove dok izvođač radova ne bude sve jasno u vezi projekta!
U suprotnom sve posledice koje budu nastale nepoštovanjem gore navedene procedure, autor projekta ne snosi nikakvu odgovornost! Sve mere provesti na licu mesta. Autor zadržava pravo odstupanja mera u projektu.

A09


faza:
GLAVNI PROJEKAT


R= 1:20

A4

projektant:
Uroš Anić

datum:
oktobar 2015

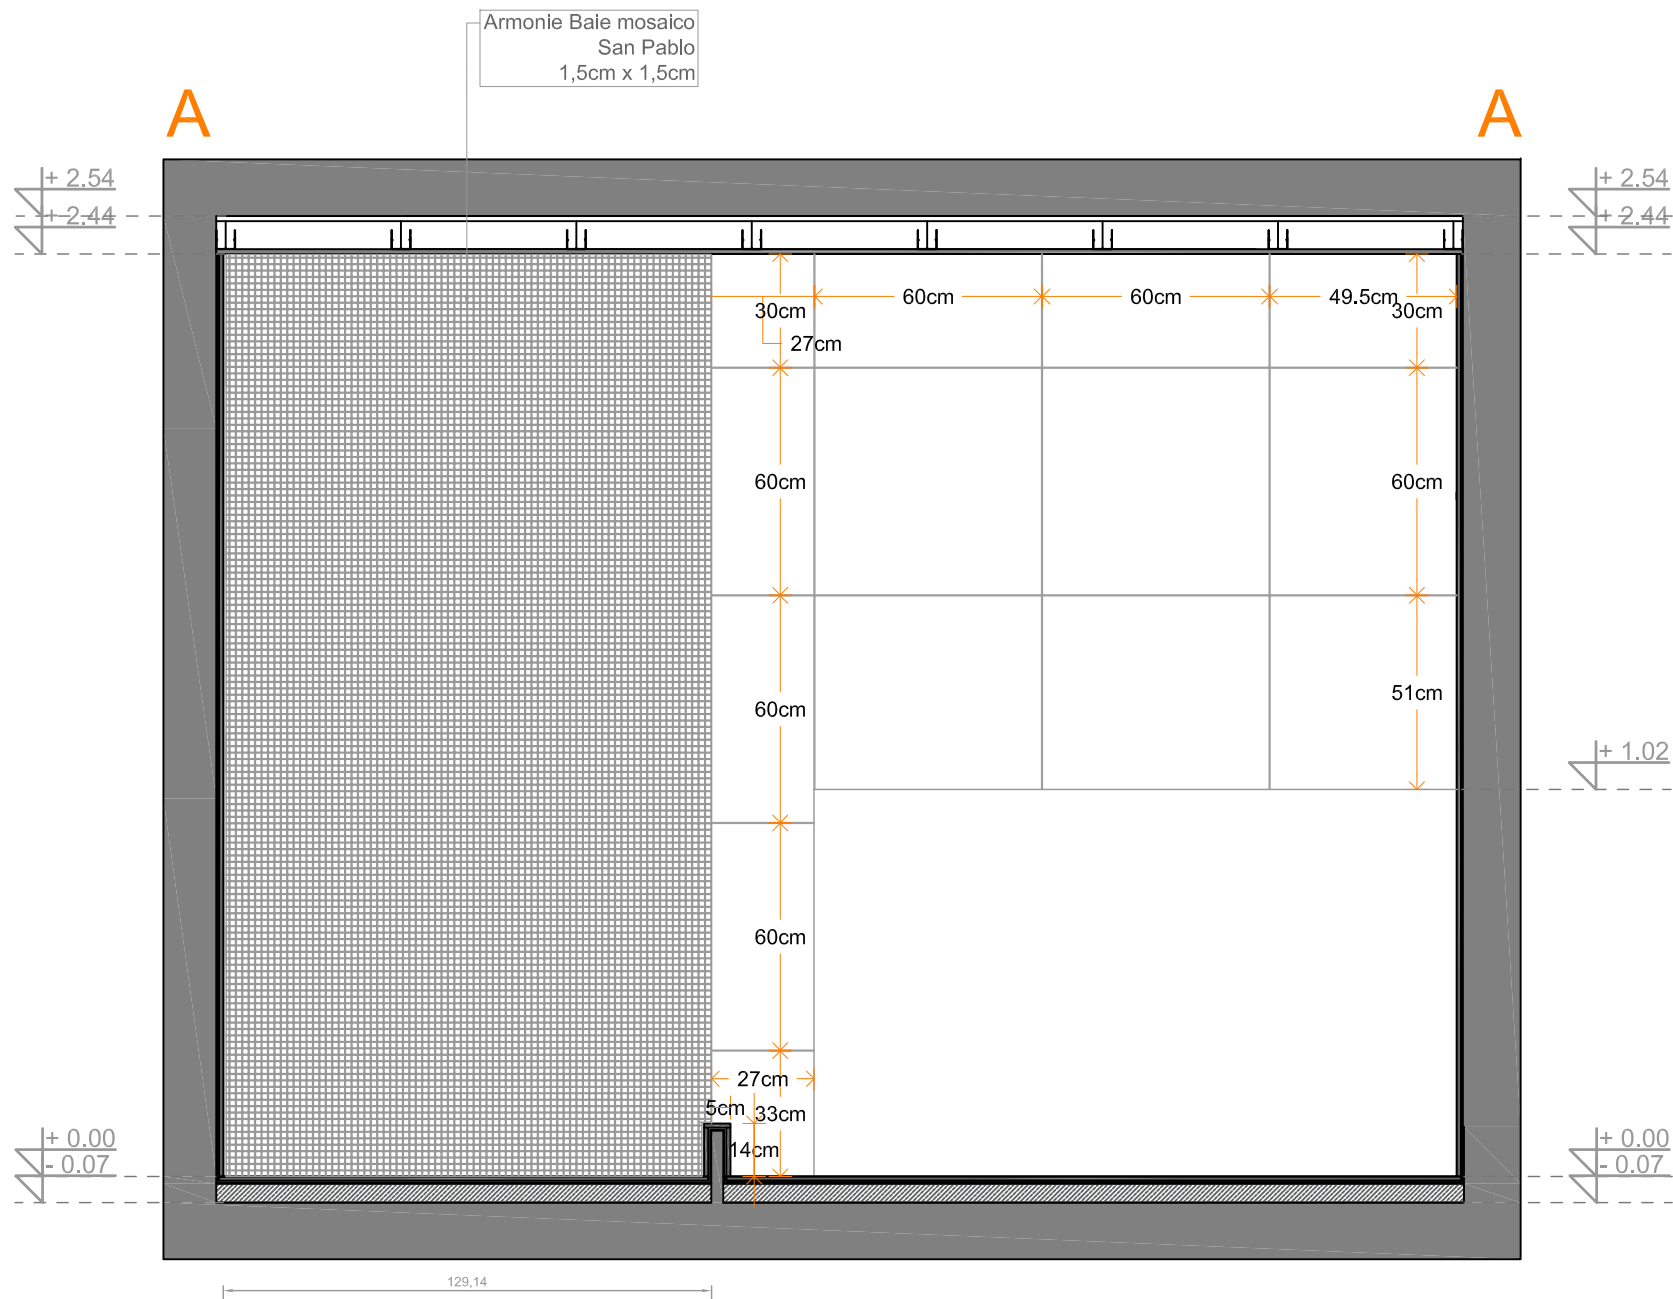

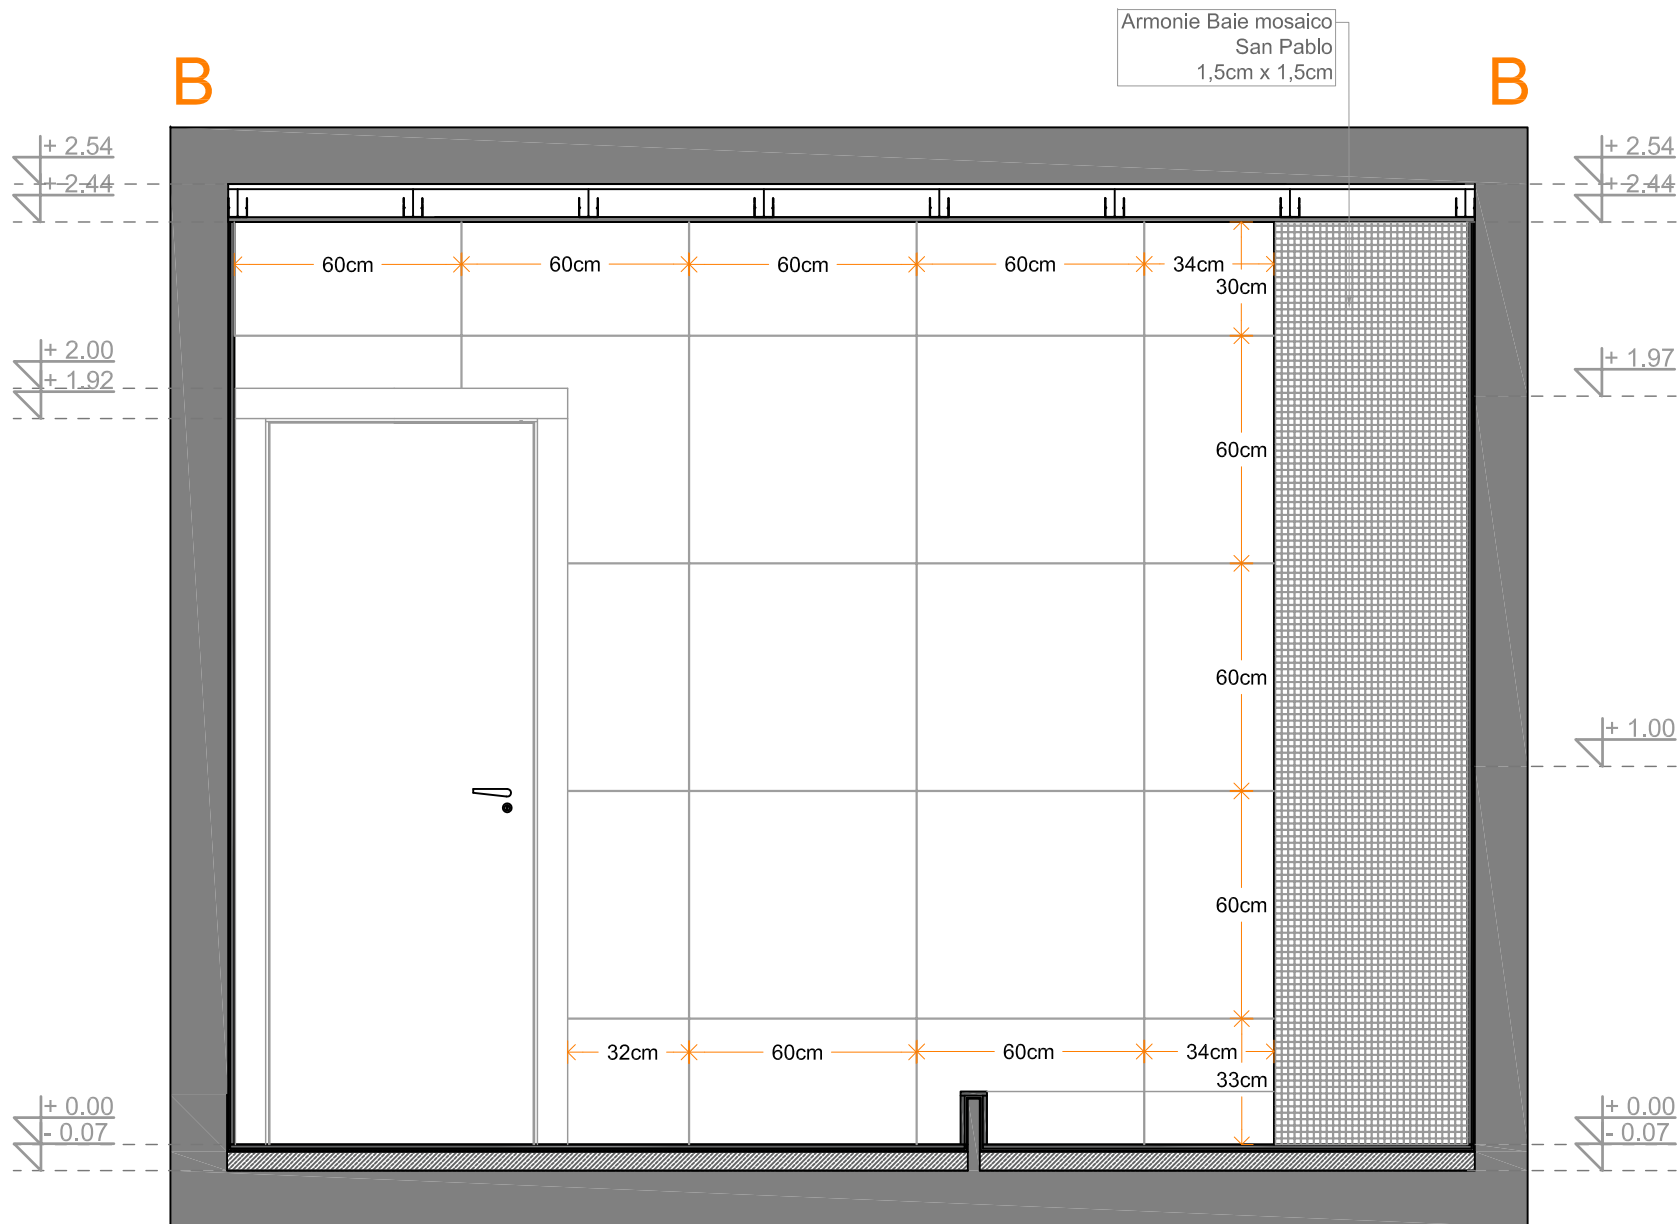

PAŽNJA:
U Pneto spadaju sve korisne površine izuzev volumena zldova I ostalih prostora bez namene. Otuda I veće neslaganje između ukupne bruto površi I neto. Zone koje se ne koriste su jasno obeležene šrafozom na grafičkom prikazu osnove suterena.

NAPOMENA:
Za sve nejasnoće ili odstupanja u projektnoj dokumentaciji ako ih ima, obavezno kontaktirati odgovorno lice na gradilištu - ukoliko nije specifično određena u tom slučaju zvatI odgovornog projektanta / autora projekta. Ne nastavljati radove dok Izvođaču radova ne bude sve jasno u vezI projekta! U suprotnom sve posledice koje budu nastale nepoštovanjem gore navedene procedure, autor projekta ne snosi nikakvu odgovornost! Sve mere proveriti na licu mesta. Autor zadržava pravo odstupanja mera u projektu.

br. lista **A10**

list:
SLOG KERAMIKE
presek B-B

faza:
GLAVNI PROJEKAT

razmera:
R= 1:20
format:
A4

projekat:
STAN

projektant:
Uroš Anić

kontakt:
mob. +381 64 267 37 69
e-mail: urosdesign@gmail.com

datum:
oktobar 2015

NAPOMENA:

br. lista

list:

faza:

razmera:

R= 1:20

format:


A4


projekat:
STAN

projektant:
Uroš Anić

kontakt:
mob. +381 64 267 37 69
e-mail: urosdesign@gmail.com

datum:
oktobar 2015

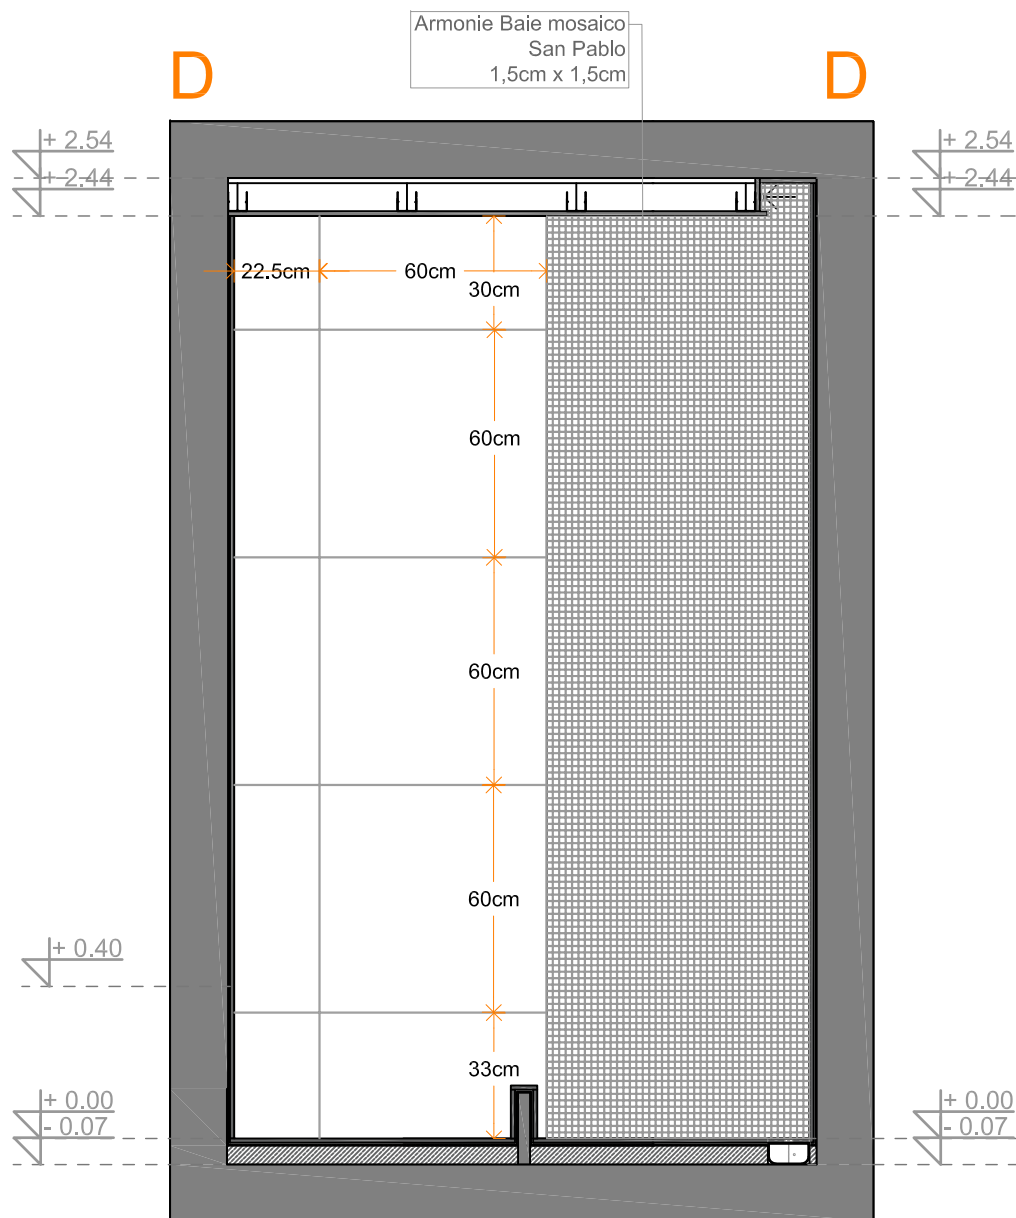

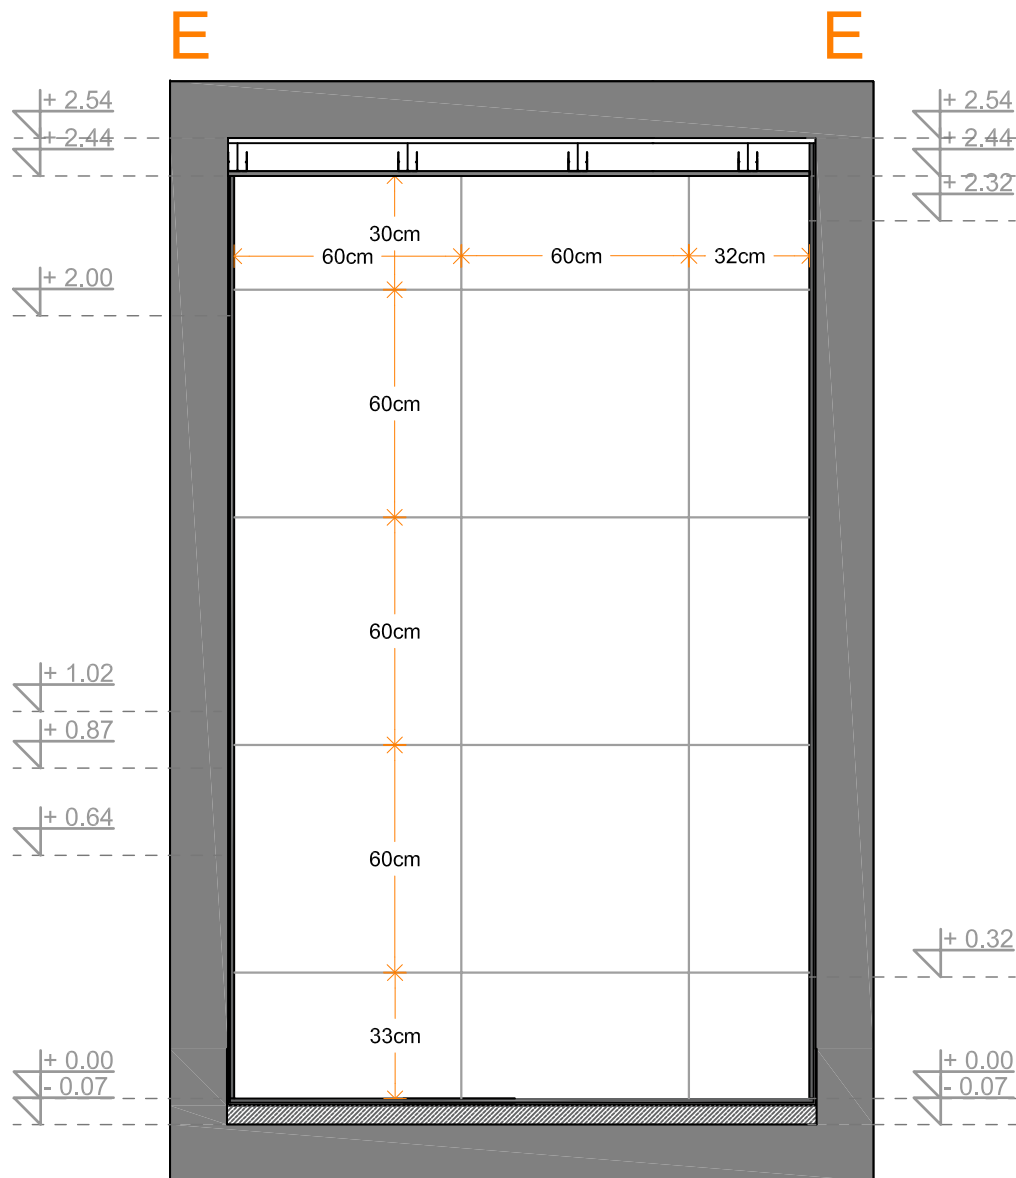

PAŽNJA:
U Pneto spadaju sve korisne površine izuzev volumena zldova I ostalih prostora bez namene. Otuda I veće neslaganje između ukupne bruto površi I neto. Zone koje se ne koriste su jasno obeležene šrafozrom na grafičkom prikazu osnove suterena.

NAPOMENA:
Za sve nejasnoće ili odstupanja u projektnoj dokumentaciji ako ih ima, obavezno kontaktirati odgovorno lice na gradilištu - ukoliko nije specifično određena u tom slučaju zvatI odgovornog projektanta / autora projekta. Ne nastavljati radove dok Izvođaču radova ne bude sve jasno u vezi projekta! U suprotnom sve posledice koje budu nastale nepoštovanjem gore navedene procedure, autor projekta ne snosi nikakvu odgovornost! Sve mere proveriti na licu mesta. Autor zadržava pravo odstupanja mera u projektu.

br. lista **A12**

list:
SLOG KERAMIKE
presek E-E

faza:
GLAVNI PROJEKAT


razmera:
R= 1:20
format:
A4

projekat:
STAN

projektant:
Uroš Anić

kontakt:
mob. +381 64 267 37 69
e-mail: urosdesign@gmail.com

datum:
oktobar 2015

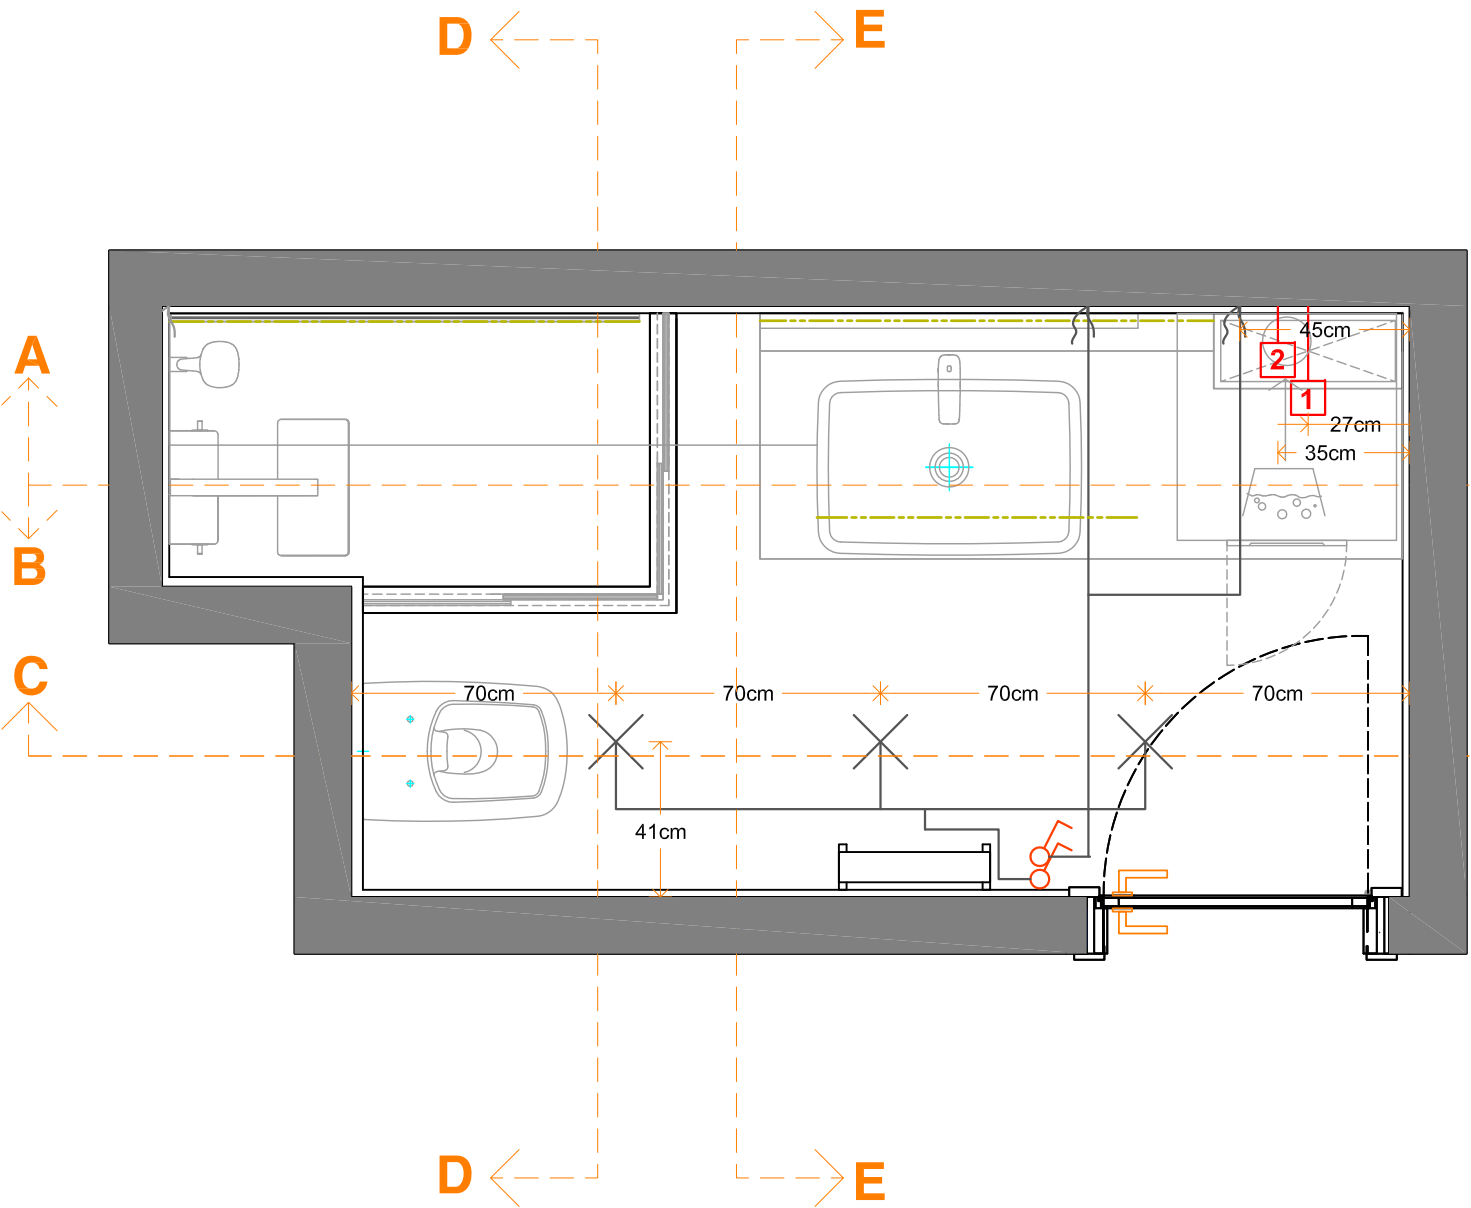

LEGENDA SIMBOLA:

-  **plafonski izvod**
-  **plafonski izvod višenamenski**
-  **LED trake**
-  **zidni izvod**
-  **prekidač**
-  **prekidač sa prigušnicom**
-  **naizmjenični prekidač**
-  **elektro senzor**
-  **ugradna plafonska šina**
-  **izvod za utičnicu kućište za module**
-  **strujni izvod**
-  **bojler**
-  **led traka**

PAŽNJA:
U Pneto spadaju sve korisne površine izuzev volumena zldova I ostalih prostora bez namene. Otuda I veće neslaganje između ukupne bruto površi I neto. Zone koje se ne koriste su jasno obeležene šrafoom na grafičkom prikazu osnove suterena.

NAPOMENA:
Za sve nejasnoće ili odstupanja u projektnoj dokumentaciji ako ih ima, obavezno kontaktirati odgovorno lice na gradilištu - ukoliko nije specifično određena u tom slučaju zvatI odgovornog projektanta / autora projekta. Ne nastavljati radove dok Izvođaču radova ne bude sve jasno u vezi projekta!
U suprotnom sve posledice koje budu nastale nepoštovanjem gore navedene procedure, autor projekta ne snosi nikakvu odgovornost!
Sve mere proveriti na licu mesta. Autor zadržava pravo odstupanja mera u projektu.

S01
br. lista

list:
RAZVOD STRUJE
osnova kupatila

faza:
GLAVNI PROJEKAT

razmera:
R= 1:20
format:
A4

projekat:
STAN


projektant:
Uroš Anić

kontakt:
mob. +381 64 267 37 69
e-mail: urosdesign@gmail.com

datum:
oktobar 2015

A

A

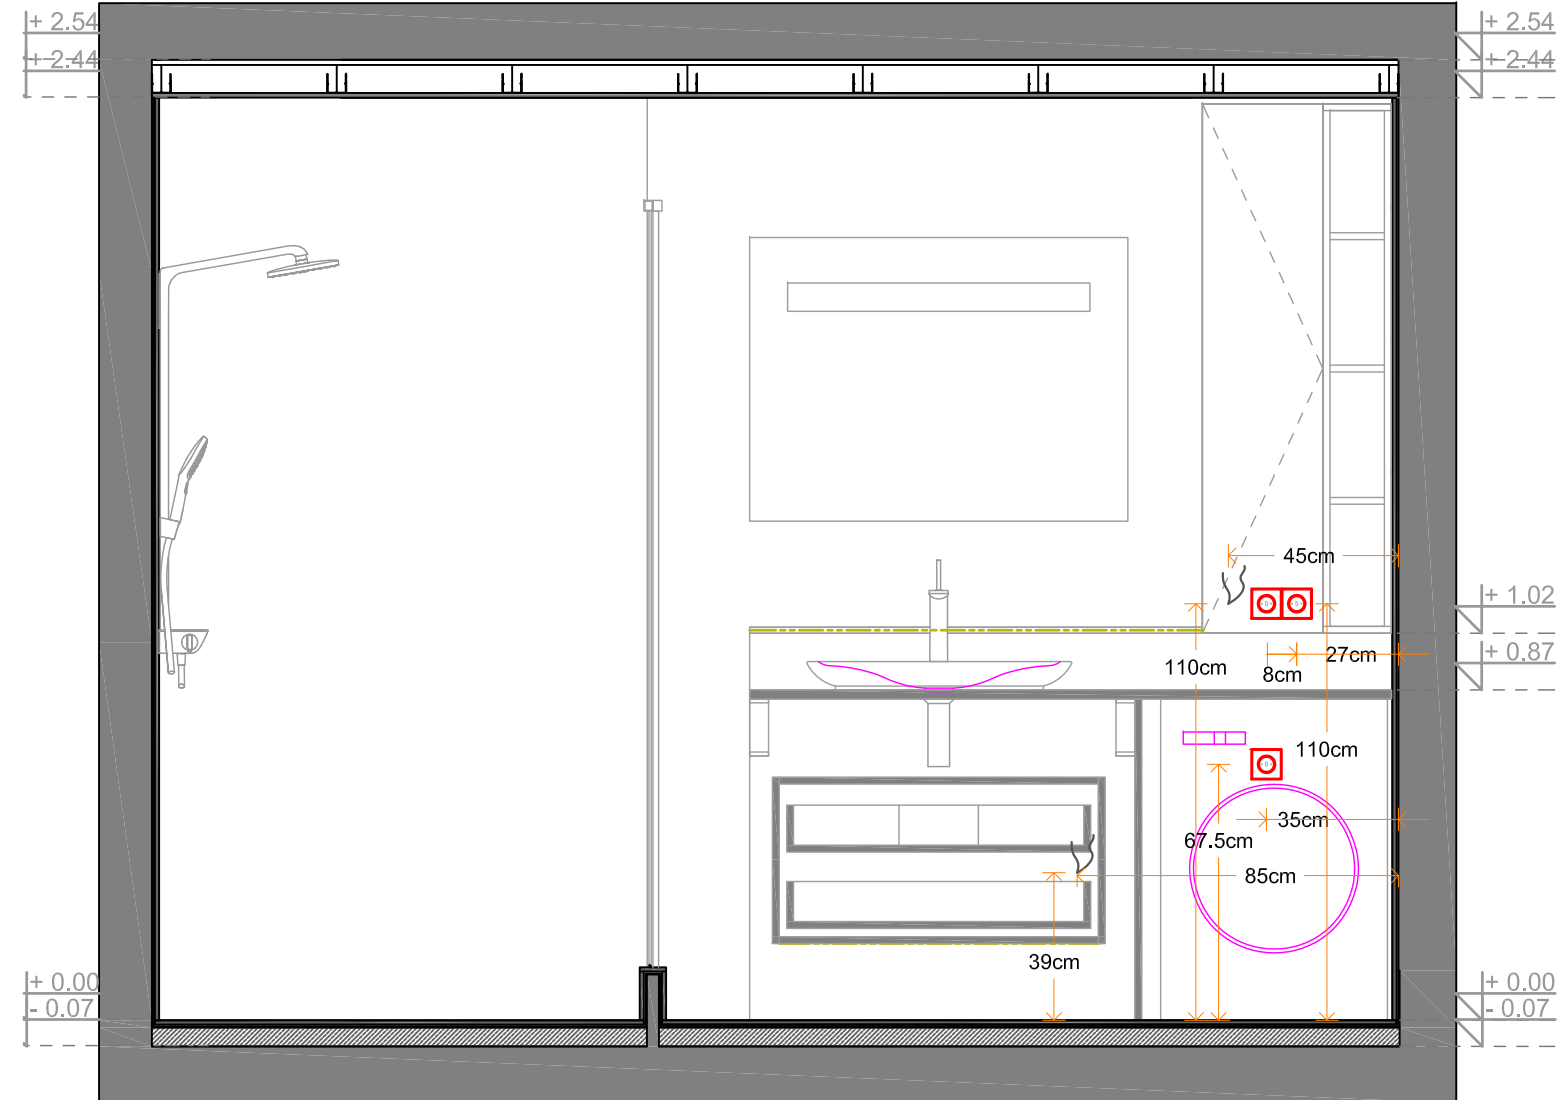

LEGENDA SIMBOLA:



plafonski Izvod



plafonski izvod višenamenski



LED trake



zidni Izvod



prekidač



prekidač sa prigušnicom



naizmjenični prekidač



elektro senzor



ugradna plafonska šina



izvod za utičnicu kućište za module



strujni izvod



bojler



led traka

PAŽNJA:
U Pneto spadaju sve korisne površine izuzev volumena zldova I ostalih prostora bez namene. Otuda I veće neslaganje između ukupne bruto površi I neto. Zone koje se ne koriste su jasno obeležene šrafozom na grafičkom prikazu osnove suterena.

NAPOMENA:
Za sve nejasnoće ili odstupanja u projektnoj dokumentaciji ako ih ima, obavezno kontaktirati odgovorno lice na gradilištu - ukoliko nije specifično određena u tom slučaju - zvatI odgovornog projektanta / autora projekta. Ne nastavljati radove dok Izvođaču radova ne bude sve jasno u vezi projekta! U suprotnom sve posledice koje budu nastale nepoštovanjem gore navedene procedure, autor projekta ne snosi nikakvu odgovornost! Sve mere proveriti na licu mesta. Autor zadržava pravo odstupanja mera u projektu.

S02

br. lista

list:

RAZVOD STRUJE preseka A-A

faza:

GLAVNI PROJEKAT

razmera:

R= 1:20

format:

A4

projekat:

STAN

projektant:

Uroš Anić

kontakt:

mob. +381 64 267 37 69

e-mail: urosdesign@gmail.com

datum:

oktobar 2015

B

B

LEGENDA SIMBOLA:

PAŽNJA:
U Pneto spadaju sve korisne površine izuzev volumena zldova I ostalih prostora bez namene. Otuda I veće neslaganje između ukupne bruto površi I neto. Zone koje se ne koriste su jasno obeležene šrafozom na grafičkom prikazu osnove suterena.



plafonski Izvod



plafonski izvod višenamenski



LED trake



zidni Izvod



prekidač



prekidač sa prigušnicom



naizmenični prekidač



elektro senzor



ugradna plafonska šina



izvod za utičnicu kućište za module



strujni izvod



bojler



led traka

NAPOMENA:
Za sve nejasnoće ili odstupanja u projektnoj dokumentaciji ako ih ima, obavezno kontaktirati odgovorno lice na gradilištu - ukoliko nije specifično određena u tom slučaju zvatI odgovornog projektanta / autora projekta. Ne nastavljati radove dok Izvođaču radova ne bude sve jasno u vezi projekta! U suprotnom sve posledice koje budu nastale nepoštovanjem gore navedene procedure, autor projekta ne snosi nikakvu odgovornost! Sve mere proveriti na licu mesta. Autor zadržava pravo odstupanja mera u projektu.

S03

br. lista

list:

RAZVOD STRUJE
preseka B-B

faza:

GLAVNI PROJEKAT

razmera:

R= 1:20

format:

A4

projekat:

STAN

projektant:

Uroš Anić


kontakt:


mob. +381 64 267 37 69

e-mail: urosdesign@gmail.com

datum:

oktobar 2015

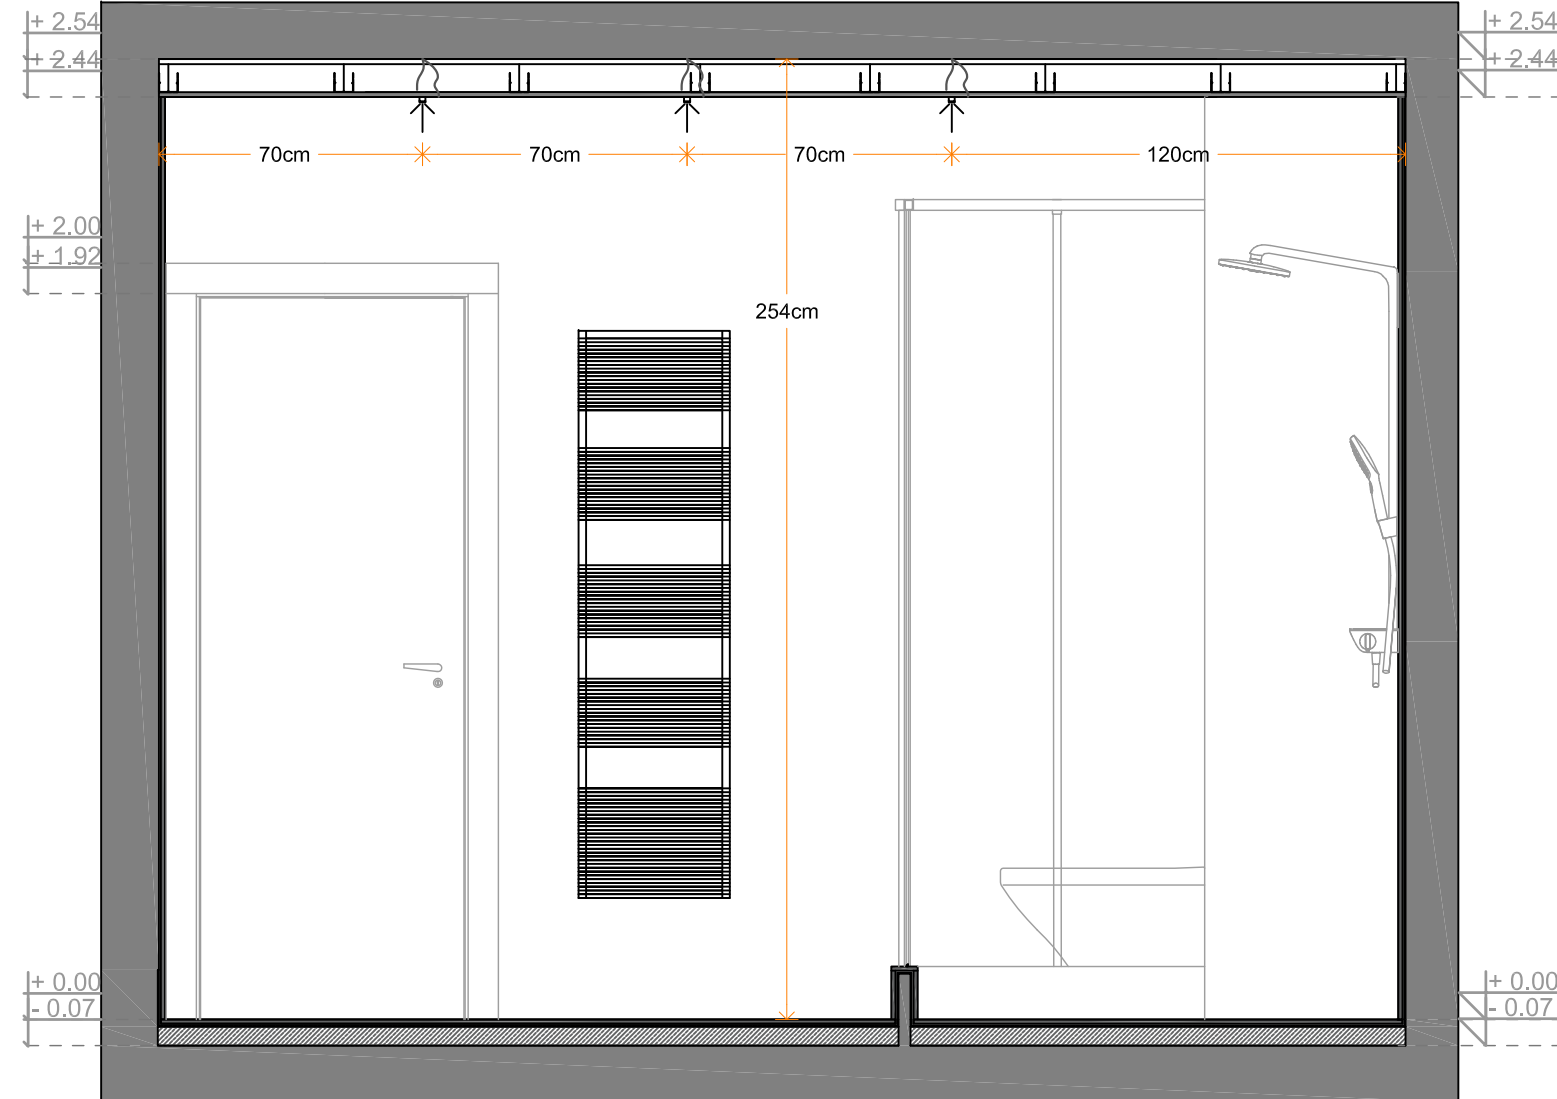

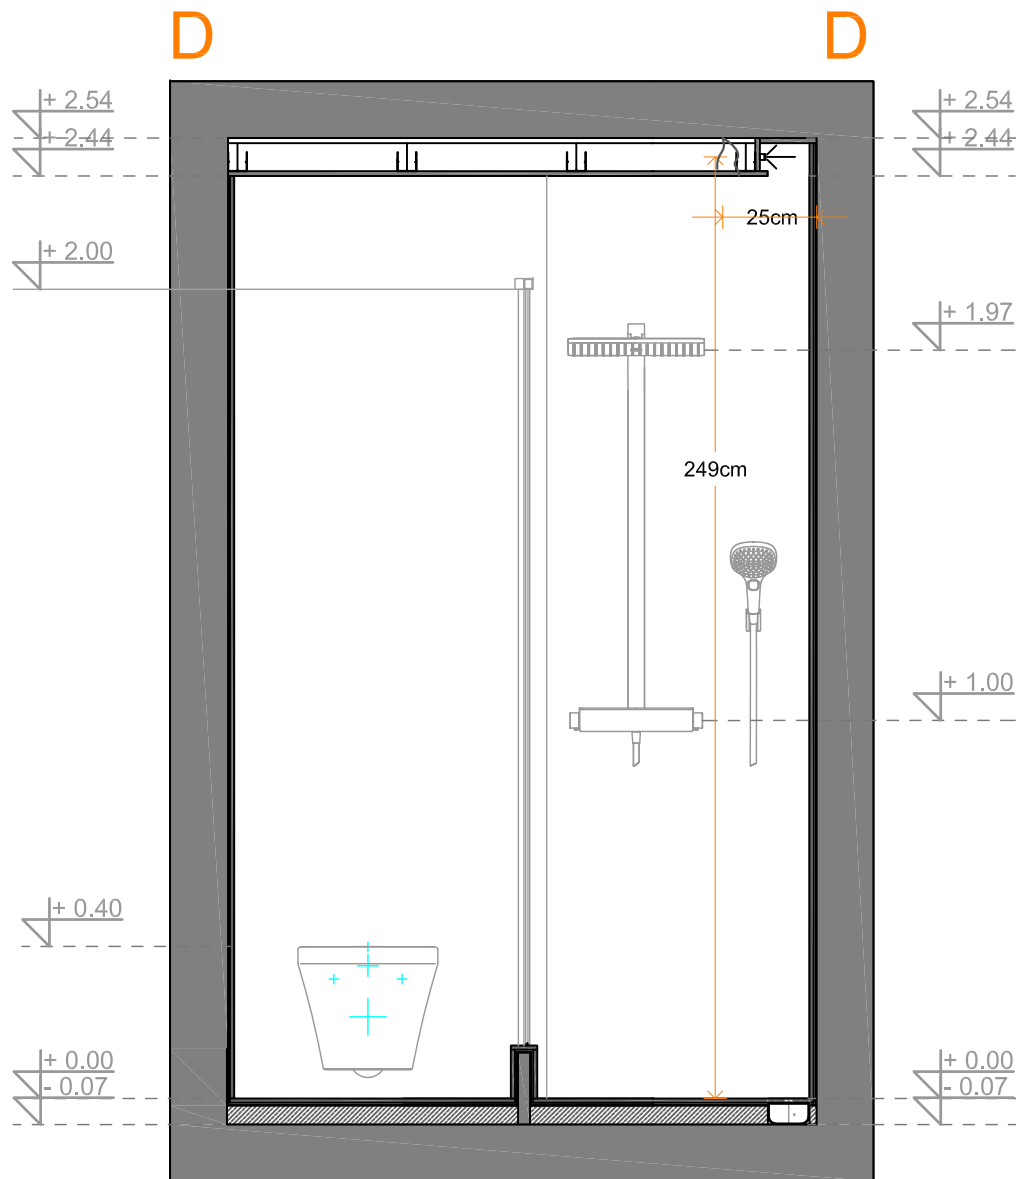

LEGENDA SIMBOLA:



plafonski Izvod



plafonski izvod višenamenski



LED trake



zidni Izvod



prekidač



prekidač sa prigušnicom



naizmjenični prekidač



elektro senzor



ugradna plafonska šina



izvod za utičnicu kućište za module



strujni izvod



bojler



led traka

PAŽNJA:
U Pneto spadaju sve korisne površine izuzev volumena zldova I ostalih prostora bez namene. Otuda I veće neslaganje između ukupne bruto površi I neto. Zone koje se ne koriste su jasno obeležene šrafoom na grafičkom prikazu osnove suterena.

NAPOMENA:
Za sve nejasnoće ili odstupanja u projektnoj dokumentaciji ako ih ima, obavezno kontaktirati odgovorno lice na gradilištu - ukoliko nije specifično određena u tom slučaju zvatI odgovornog projektanta / autora projekta. Ne nastavljati radove dok Izvođaču radova ne bude sve jasno u vezi projekta! U suprotnom sve posledice koje budu nastale nepoštovanjem gore navedene procedure, autor projekta ne snosi nikakvu odgovornost! Sve mere proveriti na licu mesta. Autor zadržava pravo odstupanja mera u projektu.

S04

br. lista

list:

RAZVOD STRUJE preseka D-D

faza:

GLAVNI PROJEKAT

razmera:

R= 1:20

format:

A4

projekat:

STAN

projektant:

Uroš Anić


kontakt:

mob. +381 64 267 37 69

e-mail: urosdesign@gmail.com

datum:

oktobar 2015

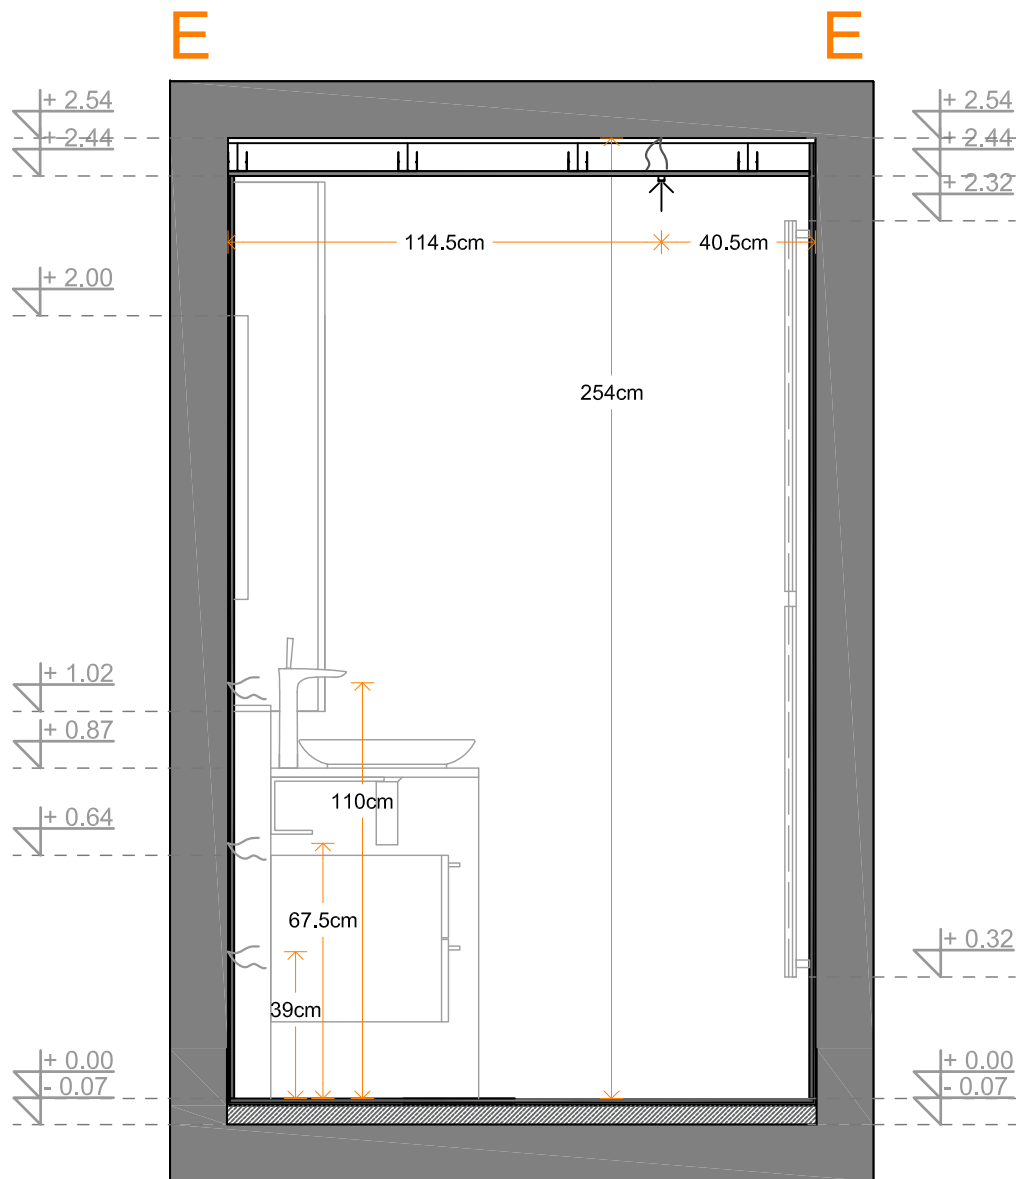

LEGENDA SIMBOLA:



plafonski Izvod



plafonski izvod višenamenski



LED trake



zidni Izvod



prekidač



prekidač sa prigušnicom



naizmjenični prekidač



elektro senzor



ugradna plafonska šina



izvod za utičnicu kućište za module



strujni izvod



bojler



led traka

PAŽNJA:
U Pneto spadaju sve korisne površine izuzev volumena zldova I ostalih prostora bez namene. Otuda I veće neslaganje između ukupne bruto površi I neto. Zone koje se ne koriste su jasno obeležene šrafozom na grafičkom prikazu osnove suterena.

NAPOMENA:
Za sve nejasnoće ili odstupanja u projektnoj dokumentaciji ako ih ima, obavezno kontaktirati odgovorno lice na gradilištu - ukoliko nije specifično određeno u tom slučaju zvatI odgovornog projektanta / autora projekta. Ne nastavljati radove dok Izvođaču radova ne bude sve jasno u vezi projekta! U suprotnom sve posledice koje budu nastale nepoštovanjem gore navedene procedure, autor projekta ne snosi nikakvu odgovornost! Sve mere proveriti na licu mesta. Autor zadržava pravo odstupanja mera u projektu.

S05

br. lista

list:

RAZVOD STRUJE preseka E-E

faza:

GLAVNI PROJEKAT

razmera:

R= 1:20

format:

A4

projekat:

STAN

projektant:

Uroš Anić

kontakt:

mob. +381 64 267 37 69

e-mail: urosdesign@gmail.com

datum:

oktobar 2015

legenda:

-  zidni priključak za kanalizaciju u izgledu
-  zidni priključak za hladnu vodu u izgledu
-  zidni priključak za toplu vodu u izgledu

PAŽNJA:

U Pneto spadaju sve korisne površine izuzev volumena zidova i ostalih prostora bez namene. Otuda i veće neslaganje između ukupne bruto površi i neto. Zone koje se ne koriste su jasno obeležene šrafovom na grafičkom prikazu osnove sutereba.

NAPOMENA:

Za sve nejasnoće ili odstupanja u projektnoj dokumentaciji ako ih ima, obavezno kontaktirati odgovorno lice na gradilištu - ukoliko nije specifično određeno u tom slučaju zvat i odgovornog projektanta / autora projekta. Ne nastavljati radove dok Izvođaču radova ne bude sve jasno u vezi projekta! U suprotnom sve posledice koje budu nastale nepoštovanjem gore navedene procedure, autor projekta ne snosi nikakvu odgovornost! Sve mere proveriti na licu mesta. Autor zadržava pravo odstupanja mera u projektu.

vik01

br. lista

list:

ŠEMA IZVODA kupatila

faza:

GLAVNI PROJEKAT

razmera:

R= 1:20

format:

A4

projekat:

STAN

projektant:

Uroš Anić


kontakt:

mob. +381 64 267 37 69

e-mail: urosdesign@gmail.com

datum:

oktobar 2015

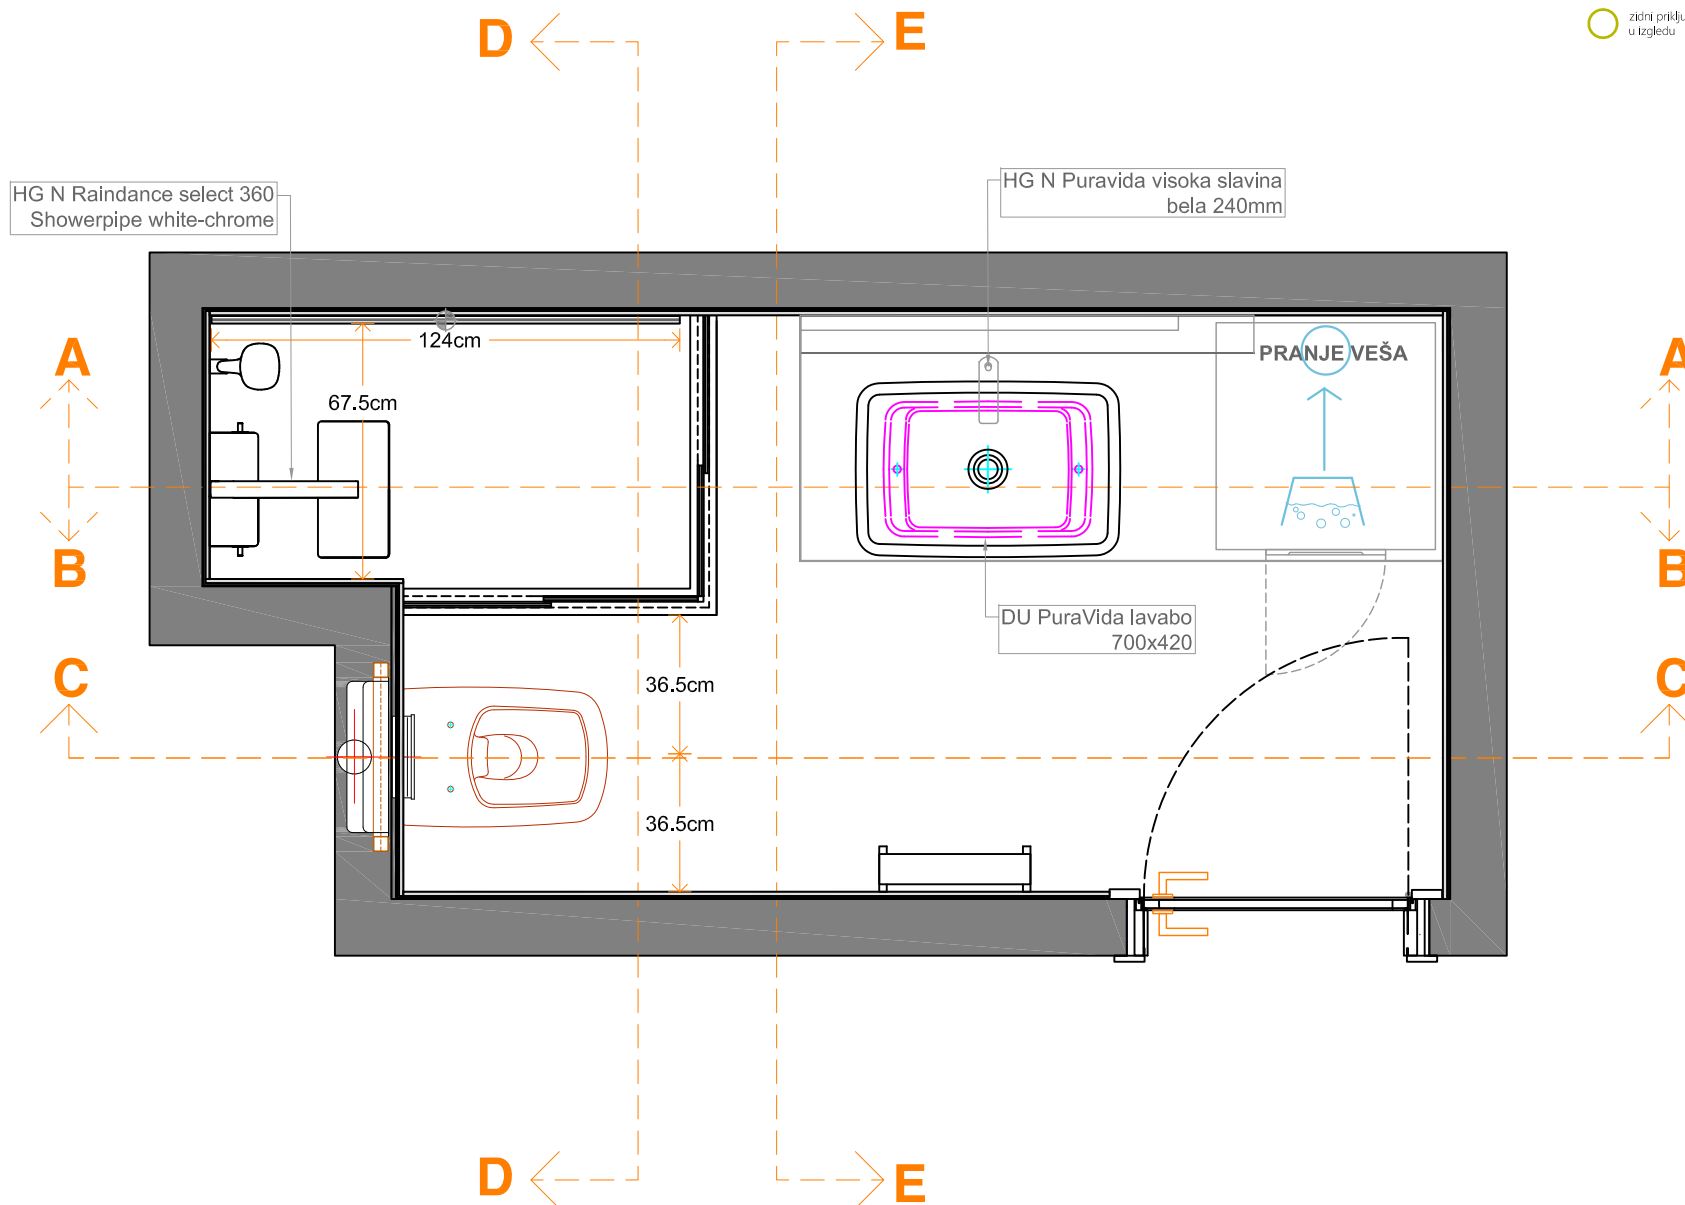

legenda:

-  zidni priključak za kanalizaciju u izgledu
-  zidni priključak za hladnu vodu u izgledu
-  zidni priključak za toplu vodu u izgledu

PAŽNJA:

U Pneto spadaju sve korisne površine izuzev volumena zidova i ostalih prostora bez namene. Otuda i veće neslaganje između ukupne bruto površi i neto. Zone koje se ne koriste su jasno obeležene šrafovom na grafičkom prikazu osnove suterena.

NAPOMENA:

Za sve nejasnoće ili odstupanja u projektnoj dokumentaciji ako ih ima, obavezno kontaktirati odgovorno lice na gradilištu - ukoliko nije specifično određena u tom slučaju - zvat i odgovornog projektanta / autora projekta. Ne nastavljati radove dok Izvođaču radova ne bude sve jasno u vezi projekta! U suprotnom sve posledice koje budu nastale nepoštovanjem gore navedene procedure, autor projekta ne snosi nikakvu odgovornost! Sve mere proveriti na licu mesta. Autor zadržava pravo odstupanja mera u projektu.

br. lista

vik02

list:

ŠEMA IZVODA preseka A-A

faza:

GLAVNI PROJEKAT

razmera:

R= 1:20

format:

A4

projekat:

STAN

projektant:

Uroš Anić


kontakt:


mob. +381 64 267 37 69

e-mail: urosdesign@gmail.com

datum:

oktobar 2015

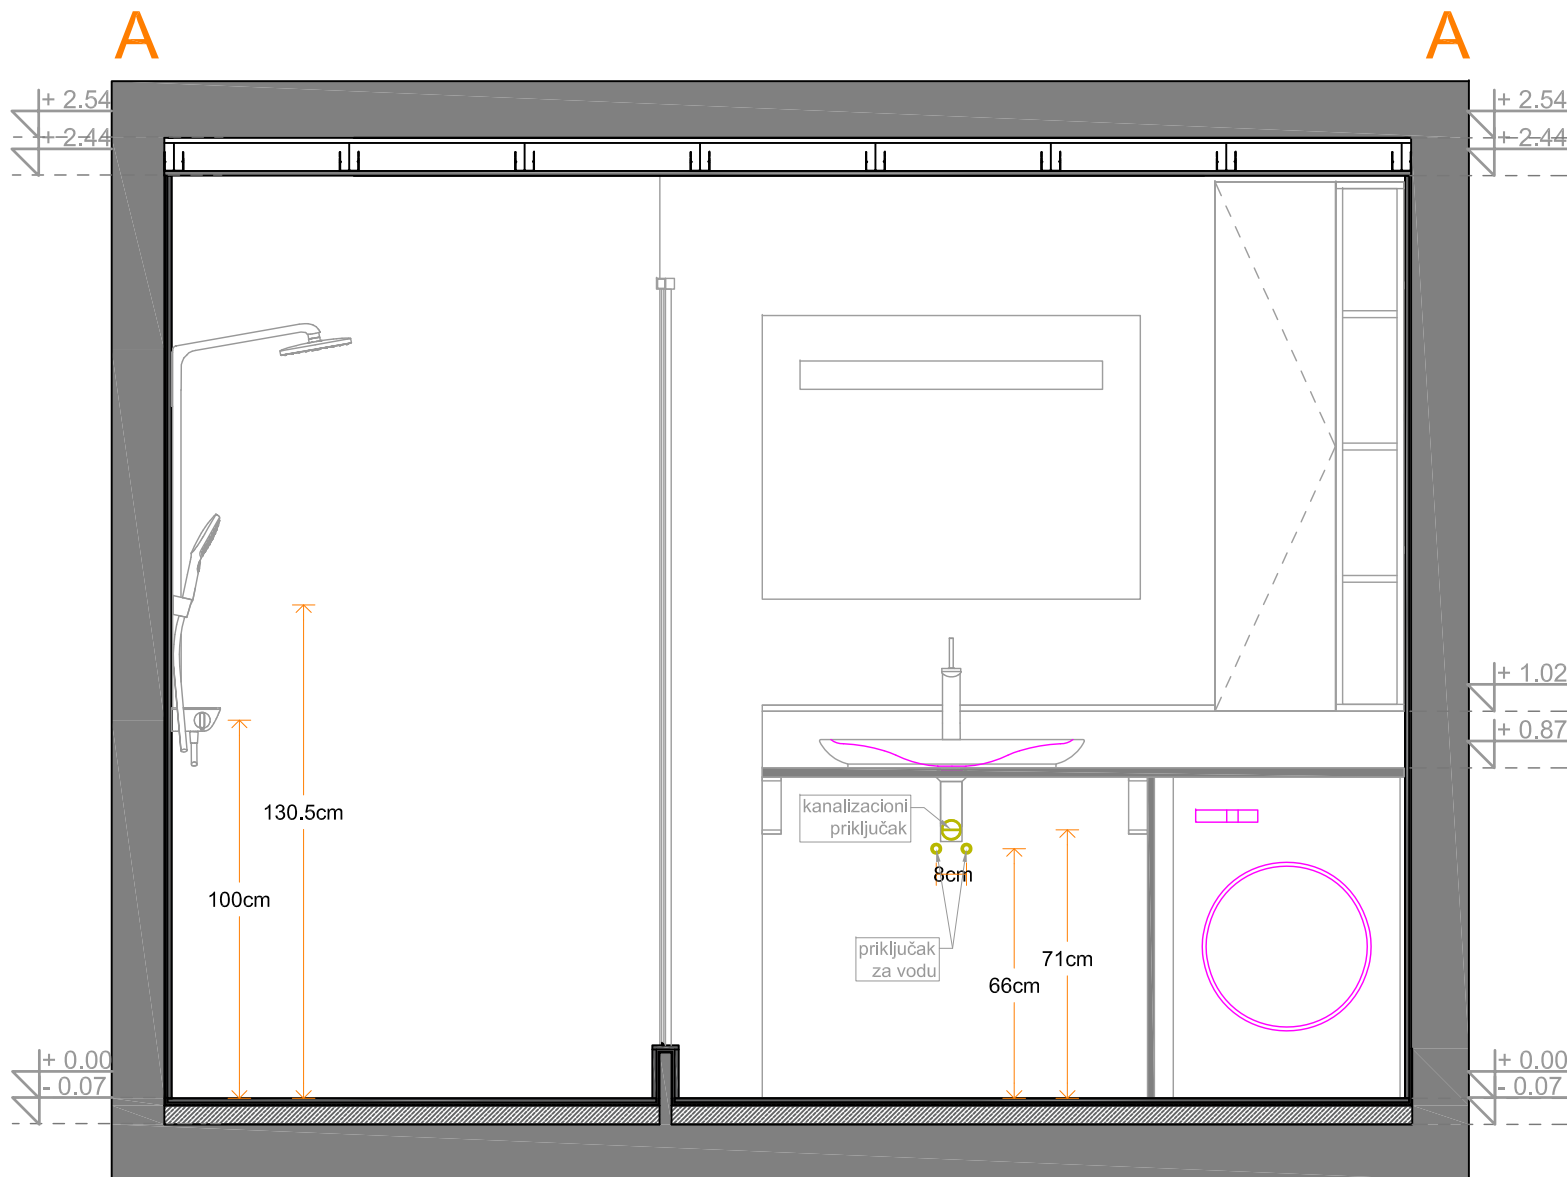

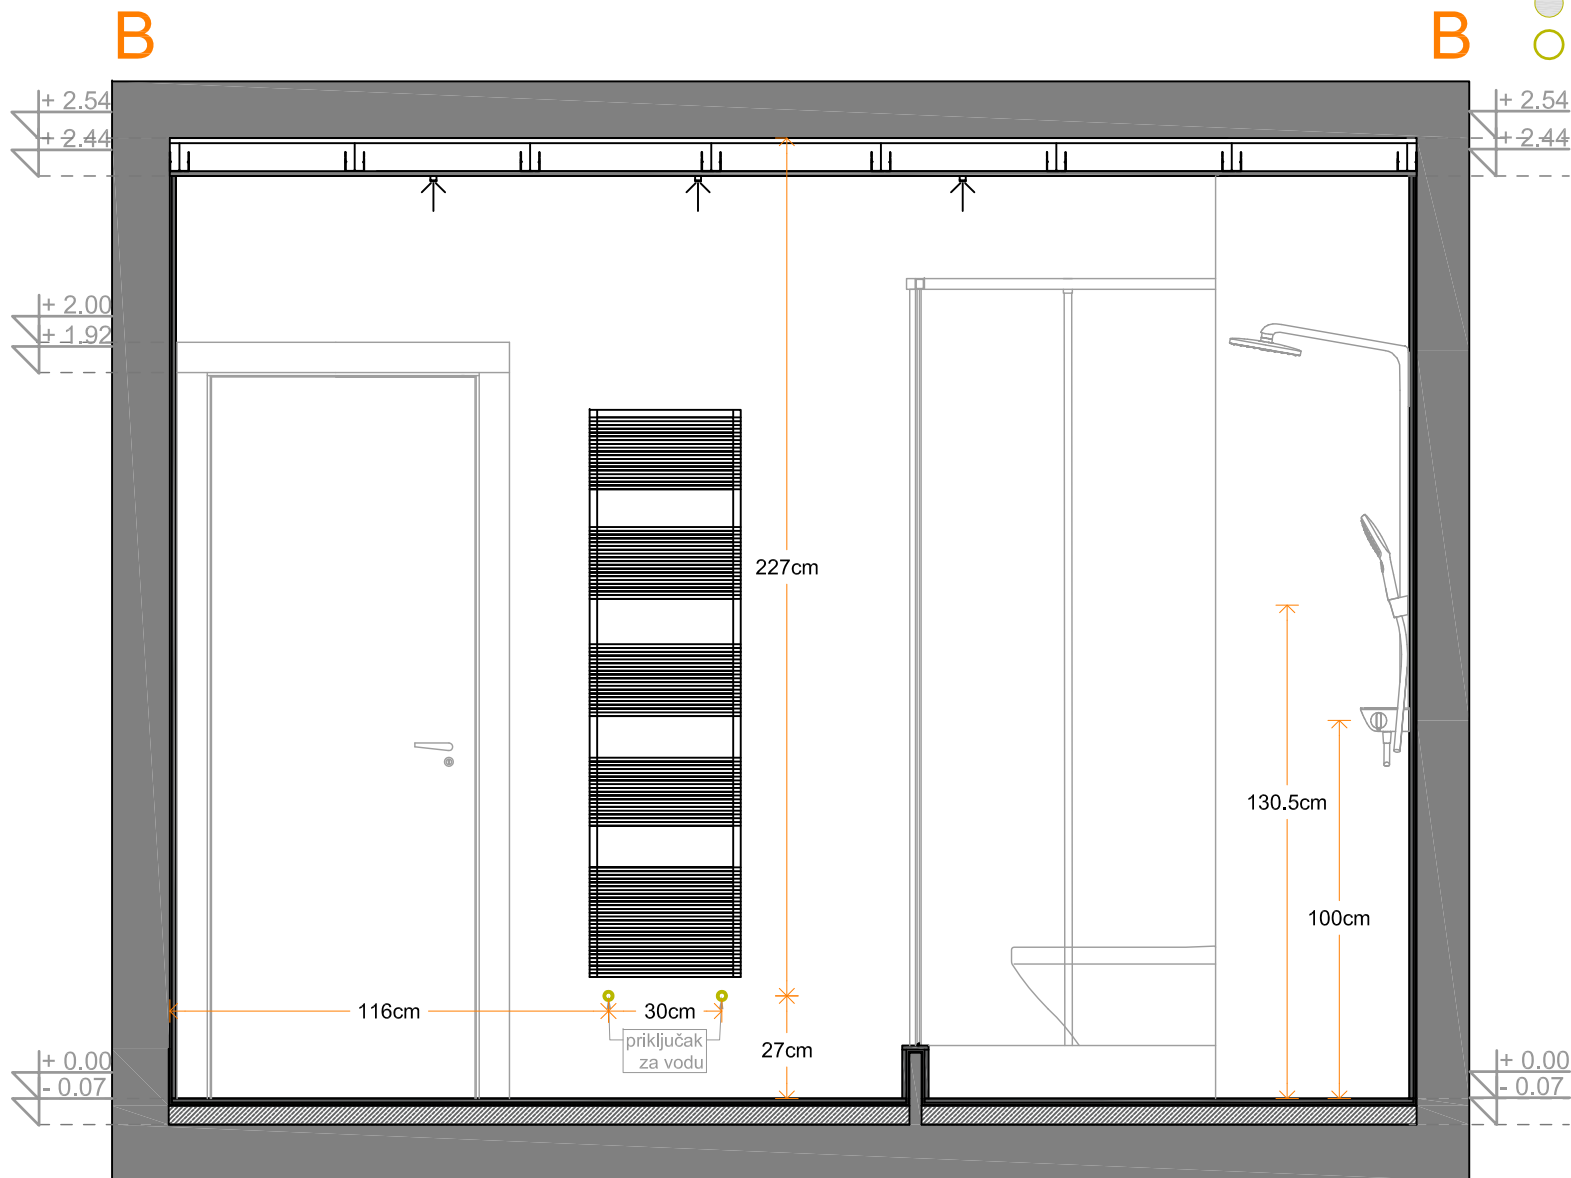

legenda:

- zidni priključak za kanalizaciju u izgledu
- zidni priključak za hladnu vodu u izgledu
- zidni priključak za toplu vodu u izgledu

PAŽNJA:
U Pneto spadaju sve korisne površine izuzev volumena zidova i ostalih prostora bez namene. Otuda i veće neslaganje između ukupne bruto površi i neto. Zone koje se ne koriste su jasno obeležene šrafovom na grafičkom prikazu osnove suterena.

NAPOMENA:
Za sve nejasnoće ili odstupanja u projektnoj dokumentaciji ako ih ima, obavezno kontaktirati odgovorno lice na gradilištu - ukoliko nije specifično određena u tom slučaju zvat će odgovornog projektanta / autora projekta. Ne nastavljati radove dok Izvođaču radova ne bude sve jasno u vezi projekta! U suprotnom sve posledice koje budu nastale nepoštovanjem gore navedene procedure, autor projekta ne snosi nikakvu odgovornost! Sve mere proveriti na licu mesta. Autor zadržava pravo odstupanja mera u projektu.

vik03

br. lista

list:
ŠEMA IZVODA
preseka B-B

faza:
GLAVNI PROJEKAT

razmera:
R= 1:20
format:
A4

projekat:
STAN

projektant:
Uroš Anić

kontakt:
mob. +381 64 267 37 69
e-mail: urosdesign@gmail.com

datum:
oktobar 2015

- zidni priključak za kanalizaciju
iz izgledu
- zidni priključak za hladnu vodu
iz izgledu
- zidni priključak za toplu vodu
iz izgledu


NAPOMENA:
Za sve nejasnoće ili odstupanja u projektnoj dokumentaciji ako ih ima, obavezno kontaktirati odgovorno lice na gradilištu - ukoliko nije specifično određena u tom slučaju zvat će odgovornog projektanta / autora projekta. Ne nastavlja li radove od Izvođača radova ne bude sve jasno u vezi projekta!
U suprotnom sve posledice koje budu nastale nepoštovanjem gore navedene procedure, autor projekta ne snosi nikakvu odgovornost!
Sve mere proveriti na licu mesta. Autor zadržava pravo odstupanja mera u projektu,


vik04

ŠEMA IZVODA
presek D-D

razmera:
R= 1:20
format:
A4

datum:
oktobar 2015

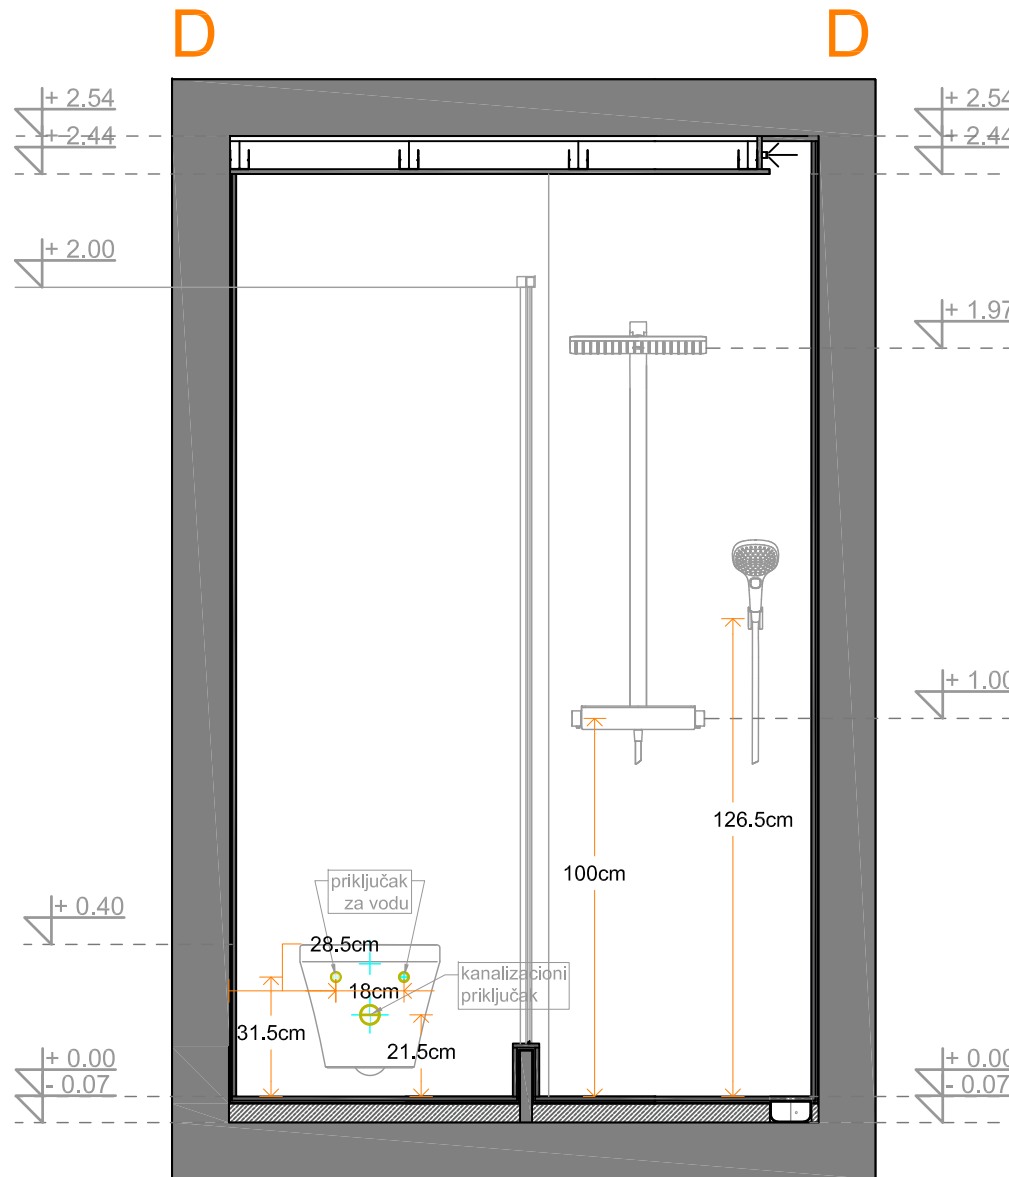

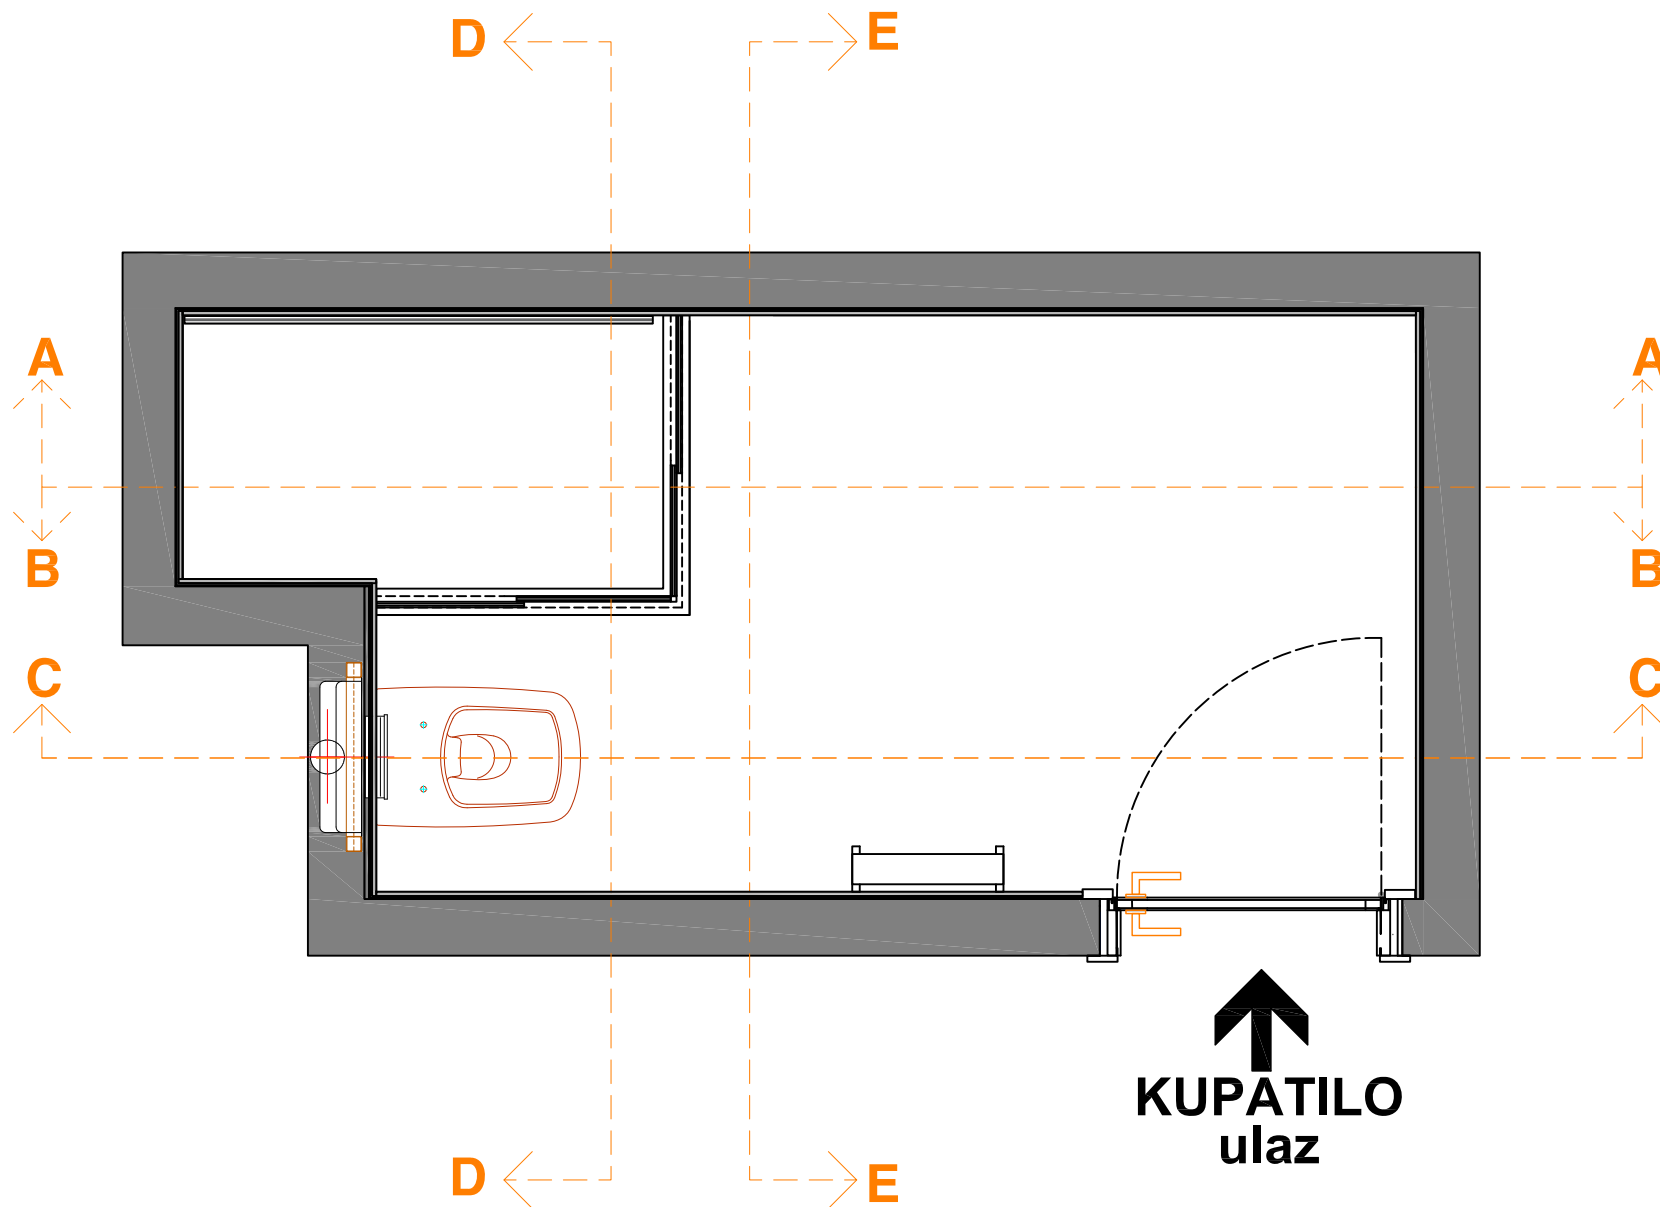

PAŽNJA:
U Pneto spadaju sve korisne površine izuzev volumena zidova i ostalih prostora bez namene. Otuda i veće neslaganje između ukupne bruto površi i neto. Zone koje se ne koriste su jasno obeležene šrafovom na grafičkom prikazu osnove suterena.

NAPOMENA:
Za sve nejasnoće ili odstupanja u projektnoj dokumentaciji ako ih ima, obavezno kontaktirati odgovorno lice na gradilištu - ukoliko nije specifično određeno u tom slučaju zvat i odgovornog projektanta / autora projekta. Ne nastavljati radove dok Izvođaču radova ne bude sve jasno u vezi projekta!
U suprotnom sve posledice koje budu nastale nepoštovanjem gore navedene procedure, autor projekta ne snosi nikakvu odgovornost!
Sve mere proveriti na licu mesta. Autor zadržava pravo odstupanja mera u projektu.

br. lista **A13**

list:
**OSNOVA PLAFONA
I ZIDOVA
kupatila**

faza:
GLAVNI PROJEKAT

razmera:
R= 1:20


format:
A4

projekat:
STAN

projektant:
Uroš Anić

kontakt:
mob. +381 64 267 37 69
e-mail: urosdesign@gmail.com

datum:
oktobar 2015

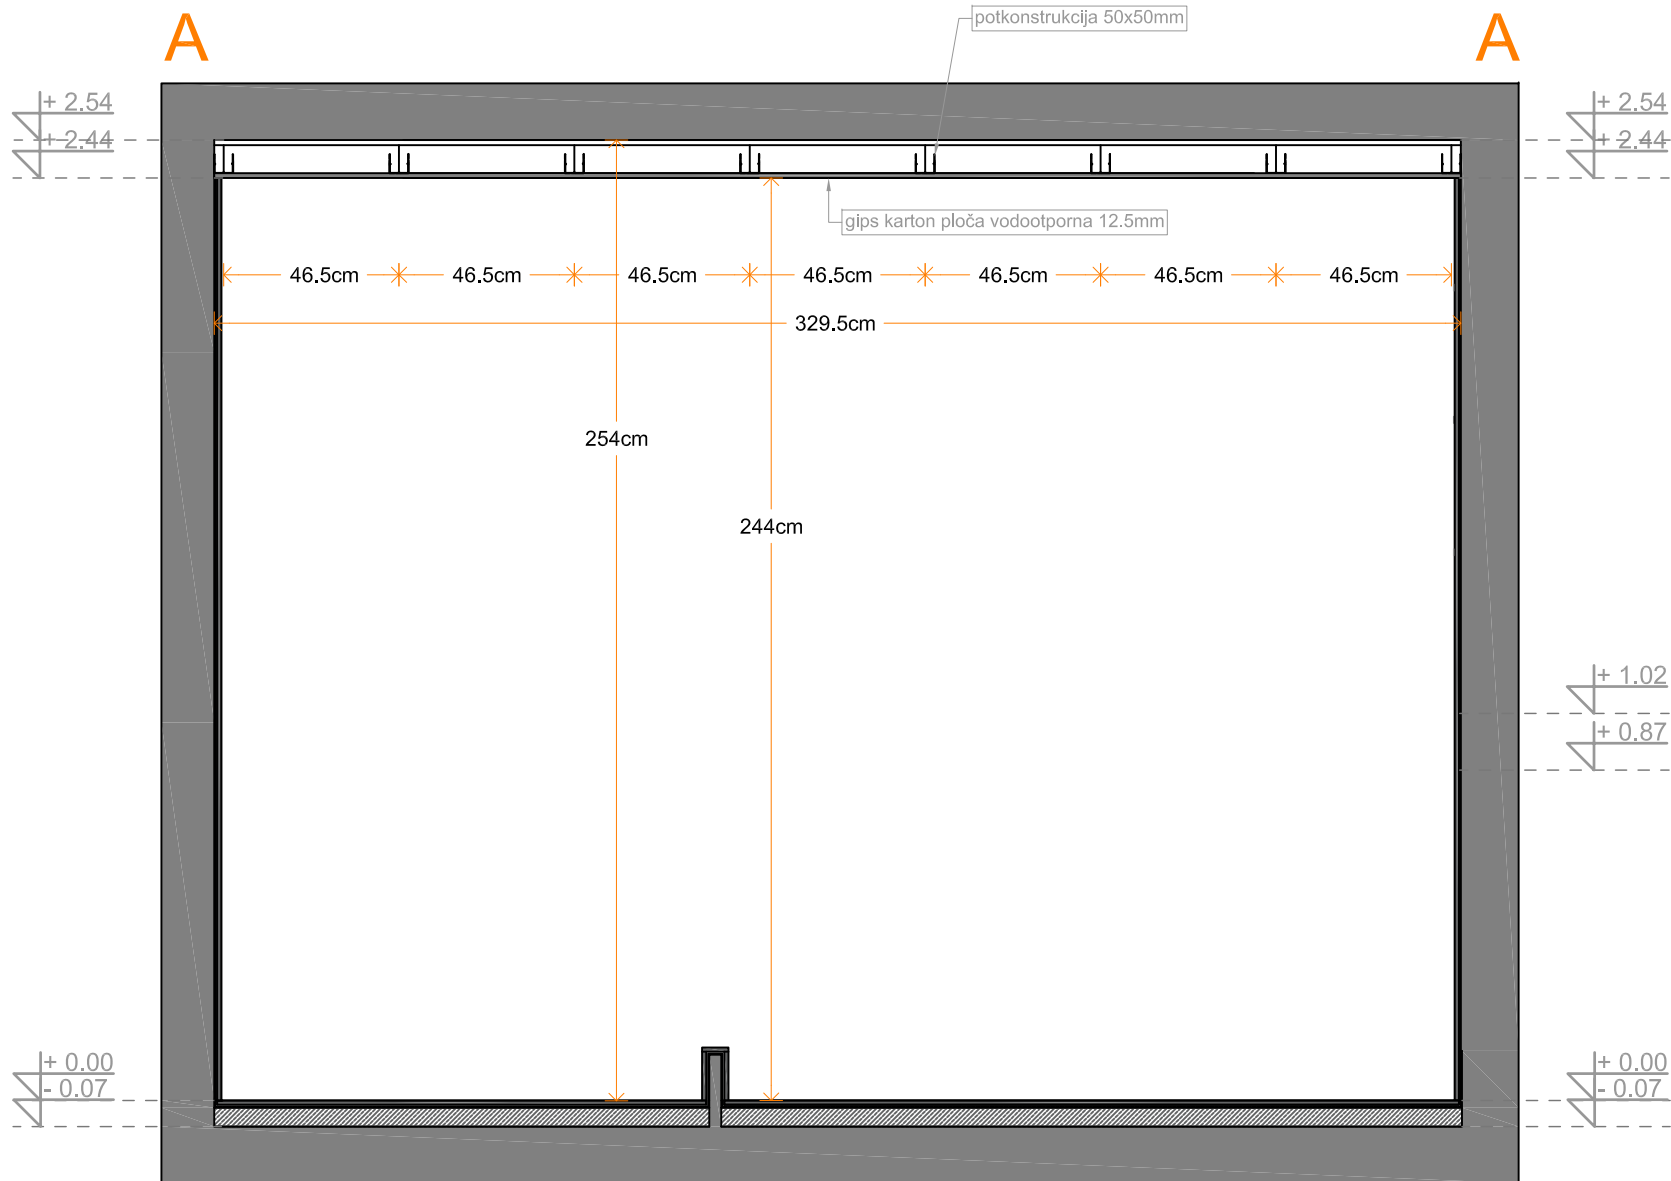

PAŽNJA:
U Pneto spadaju sve korisne površine izuzev volumena zidova i ostalih prostora bez namene. Otuda i veće neslaganje između ukupne bruto površi i neto. Zone koje se ne koriste su jasno obeležene šrafovanjem na grafičkom prikazu osnove suterena.

NAPOMENA:
Za sve nejasnoće ili odstupanja u projektnoj dokumentaciji ako ih ima, obavezno kontaktirati odgovorno lice na gradilištu - ukoliko nije specifično određeno u tom slučaju zvat i odgovornog projektanta / autora projekta. Ne nastavljati radove dok Izvođaču radova ne bude sve jasno u vezi projekta! U suprotnom sve posledice koje budu nastale nepoštovanjem gore navedene procedure, autor projekta ne snosi nikakvu odgovornost! Sve mere proveriti na licu mesta. Autor zadržava pravo odstupanja mera u projektu.

br. lista

A14

list:

**OSNOVA ZIDOVA
preseka A-A**

faza:

GLAVNI PROJEKAT

razmera:

R= 1:20

format:

A4

projekat:

STAN

projektant:

Uroš Anić


kontakt:

mob. +381 64 267 37 69

e-mail: urosdesign@gmail.com

datum:

oktobar 2015

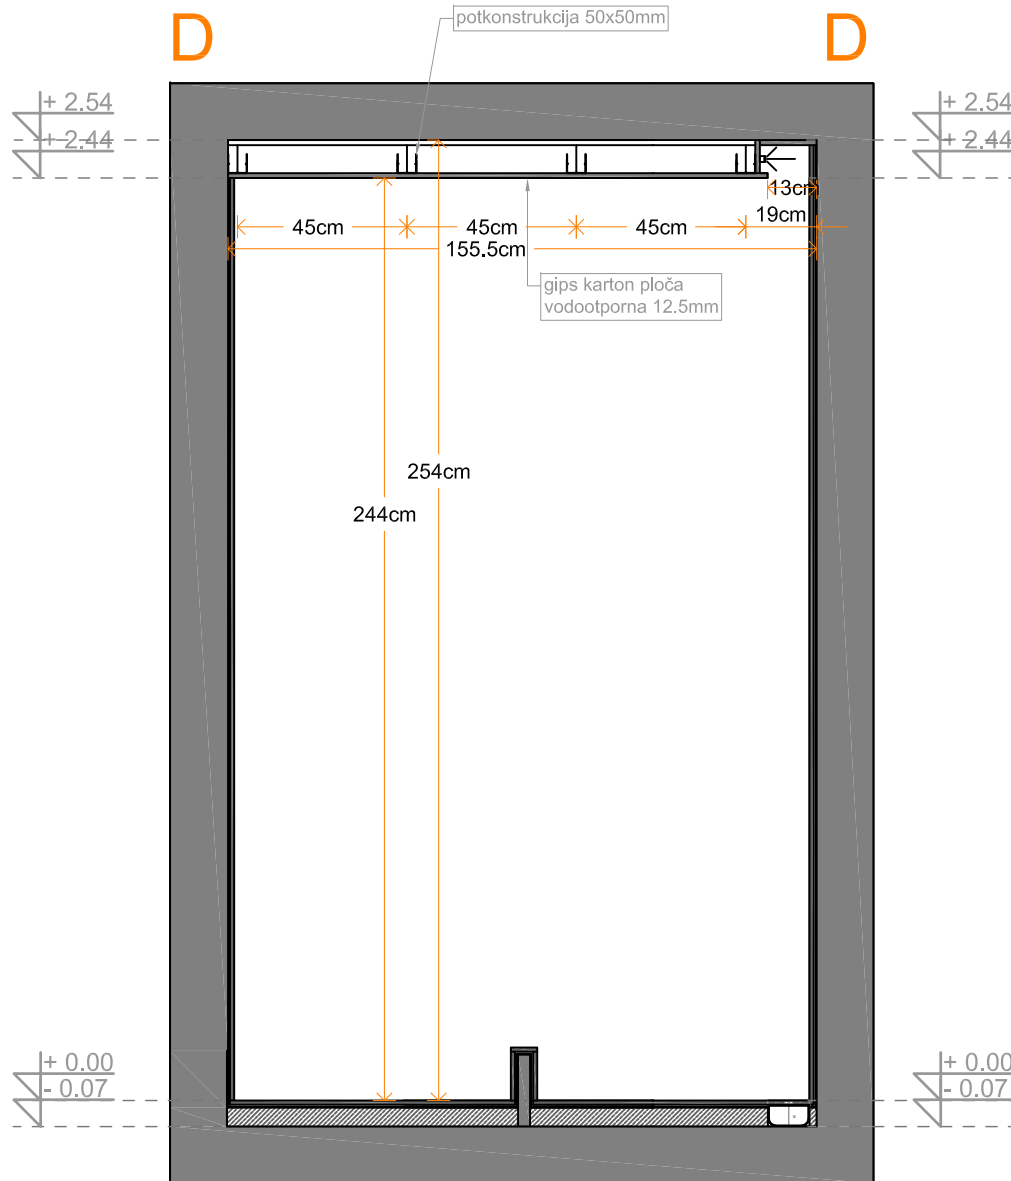

PAŽNJA:
U Pneto spadaju sve korisne površine izuzev volumena zidova i ostalih prostora bez namene. Otuda i veće neslaganje između ukupne bruto površi i neto. Zone koje se ne koriste su jasno obeležene šrafovom na grafičkom prikazu osnove suterena.

NAPOMENA:
Za sve nejasnoće ili odstupanja u projektnoj dokumentaciji ako ih ima, obavezno kontaktirati odgovorno lice na gradilištu - ukoliko nije specifično određena u tom slučaju zvat će odgovornog projektanta / autora projekta. Ne nastavljati radove dok Izvođaču radova ne bude sve jasno u vezi projekta! U suprotnom sve posledice koje budu nastale nepoštovanjem gore navedene procedure, autor projekta ne snosi nikakvu odgovornost! Sve mere proveriti na licu mesta. Autor zadržava pravo odstupanja mera u projektu.

br. lista **A15**

list:
OSNOVA ZIDOVA
presek D-D

faza:
GLAVNI PROJEKAT


razmera:
R= 1:20
format:
A4

projekat:
STAN

projektant:
Uroš Anić

kontakt:
mob. +381 64 267 37 69
e-mail: urosdesign@gmail.com

datum:
oktobar 2015

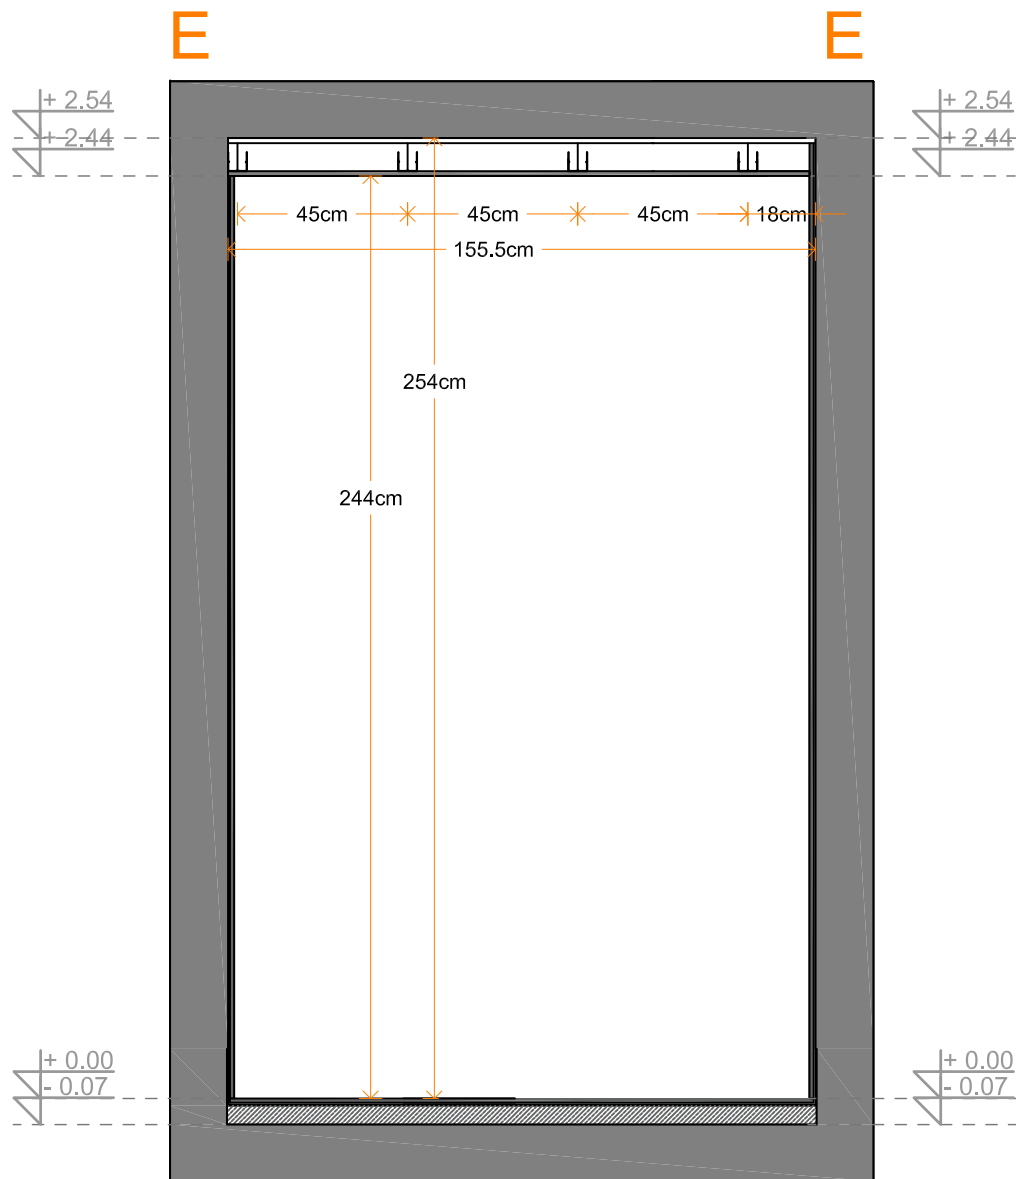

PAŽNJA:
U Pneto spadaju sve korisne površine izuzev volumena zidova i ostalih prostora bez namene. Otuda i veće neslaganje između ukupne bruto površi i neto. Zone koje se ne koriste su jasno obeležene šrafovom na grafičkom prikazu osnove suterena.

NAPOMENA:
Za sve nejasnoće ili odstupanja u projektnoj dokumentaciji ako ih ima, obavezno kontaktirati odgovorno lice na gradilištu - ukoliko nije specifično određena u tom slučaju zvat i odgovornog projektanta / autora projekta. Ne nastavljati radove dok Izvođaču radova ne bude sve jasno u vezi projekta! U suprotnom sve posledice koje budu nastale nepoštovanjem gore navedene procedure, autor projekta ne snosi nikakvu odgovornost! Sve mere proveriti na licu mesta. Autor zadržava pravo odstupanja mera u projektu.

br. lista **A16**

list:
OSNOVA ZIDOVA
presek E-E

faza:
GLAVNI PROJEKAT

razmera:
R= 1:20
format:
A4

projekat:
STAN

projektant:
Uroš Anić


kontakt:
mob. +381 64 267 37 69
e-mail: urosdesign@gmail.com

datum:
oktobar 2015


INDEX AKVABUTIK OPREME




DURAVIT
DU PuraVida lavabo 700x420
<http://www.duravit.com/>

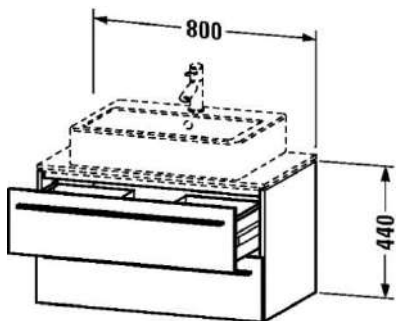


DURAVIT
DU X Large 2 fioke ispod
konzole 800x478
<http://www.duravit.com/>

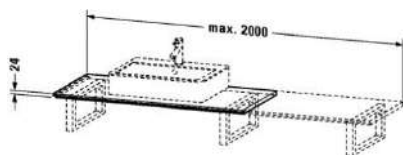


DURAVIT
DU X-Large console corner
right 1700x550
<http://www.duravit.com/>

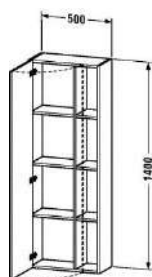

DURAVIT
DU DuraStyle tall cabinet
500x240x140 Right color
<http://www.duravit.com/>

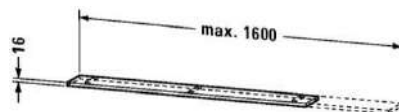

DURAVIT
DU X-Large zidna polica
160x16x700mm white matt
<http://www.duravit.com/>

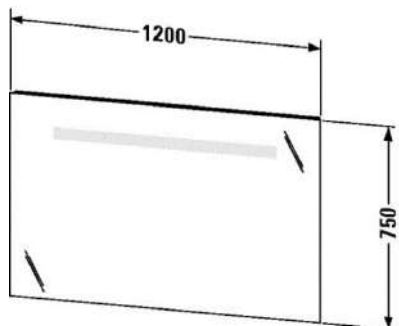

DURAVIT
DU Ketho ogledalo sa
svetlom 1200x750
<http://www.duravit.com/>




Hansgrohe
HG N Raindance select 360
Showerpipe white-chrome
<https://pro.hansgrohe-int.com>



Hansgrohe
HG N PuraVida visoka slavina
bela 240mm
<https://pro.hansgrohe-int.com>



HUPPE
HP Aura Elegance klizna
kabina 90x90 high-gloss anti
plaque
<http://www.huepppe.com/>

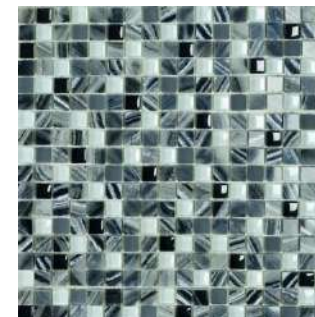

ARMONIE
Armonie Baie mosaico
1,5x1,5 San Pablo
www.armonieartecasa.com/

o nama

павиљон
студио
pavillion
studio



Anić Uroš (1980, Beograd) Diplomirao je na Fakultetu primenjenih umetnosti u Beogradu na Odseku unutrašnja arhitektura 2006. godine. Godine 2015. diplomirao na Fakultetu za graditeljski menadzment na Odesku ahitektura i urbanizam.

Od 2002. godine samostalno radi na realizaciji projekata uređenja prostora. Tokom 2004. godine boravi u Firenci u birou Claudio Piccini communication & design studio koji se bavi dizajnom scenografija i izložbenih prodajnih prostora. Od 2012. godine radi na realizaciji više stambenih objekata i praksa polako prelazi u oblast arhitekture. Godine 2015. je registrovan biro pod radnim nazivom Paviljon.

Dobitnik je nagrade Zlatni ključ za robnu grupu nameštaj za odmor (ležanje i spavanje) kao i za najbolje dizajniran štand, takode za fabriku nameštaja Perin na 44. Beogradskom sajmu nameštaja, 2006. godine.

Redovan je član ULUPUDS - a od 2006, a zvanje samostalni umetnik je dobio 2007. god.

Gorjana Urošević (1987, Beograd) Diplomirala na Fakultetu za graditeljski menadzment u Beogradu na Odesku građevinarstvo 2010. godine. Master studije završila na Fakultetu za graditeljski menadzment na Odseku opšte građevinarstvo 2013. godine. Od 2013. godine angažovana na Fakultetu za graditeljski menadzment kao asistent na smerovima građevinarstvo i arhitektura. Trenutno je ko-autor na projektima u studiju Paviljon.



Paviljon studijo se nalazi u Beogradu, bavi se projektovanjem uređenja prostora i arhitektonskim projektovanjem.

Paviljon Studio d.o.o.
Crnotravska 11
11000 Beograd, Srbija
T. +381 64 2673769
E. anic.uros@gmail.com
W. www.paviljonstudio.rs

ŽR. 205-0000000221835-03
MB. 21116688
PIB. 109040741