

kupatilo / glavni projekat

AKVABUTIK 2015

PAŽNJA!

Sadržaj projektne dokumentacije pod radnim nazivom kuhinja sg - tehnički crež, su informativnog karaktera. Ovo nisu radionički crteži! neophodno je da izvođač radova ovog segmenta proveri mere koje se nalaze u ovom dokumentu i sačini radionički crtež za proizvodnju- sečenje i obradu materijala. Naručilac posla je dužan da proveri sadržaj ovog dokumenta i blagovremeno iznese primedbe ukoliko one postoje. Neće se uvažavati bilo kakva zakasnela reakcija niti će bilo ko od strane projektanta ili izvođača snositi bilo kakav teret nastale posledice - teret snosi naručilac! autor zadržava pravo odstupanja mera u projektu.

NAPOMENA:

Za sve nejasnoće ili odstupanja u projektnoj dokumentaciji ako ih ima, obavezno kontaktirati odgovorno lice na gradilištu - ukoliko nije specifično određena u tom slučaju zvati odgovornog projektanta / autora projekta.

Ne nastavljati radove dok izvođaču radova ne bude sve jasno u vezi projekta!

U suprotnom sve posledice koje budu nastale nepoštovanjem gore navedene procedure, autor projekta ne snosi nikakvu odgovornost! Sve mere proveriti na licu mesta. Autor zadržava pravo odstupanja mera u projektu.



AquaBoutique

Sadržaj

PERSPEKTIVNI PRIKAZI

OSNOVE I PRESECI

ARHITEKTONSKA OSNOVA.....	A 1.0
DISPOZICIJA.....	A 2.0
PRESEK A-A	A 3.0
PRESEK B-B	A 4.0
PRESEK C-C.....	A 5.0
PRESEK D-D	A 6.0
DISPOZICIJA – SLOG KERAMIKE.....	A 7.0
PRESEK A-A – SLOG KERAMIKE.....	A 8.0
PRESEK B-B – SLOG KERAMIKE.....	A 9.0
PRESEK C-C – SLOG KERAMIKE.....	A 10.0
PRESEK D-D – SLOG KERAMIKE.....	A 11.0
DISPOZICIJA - RAZVOD STRUJE	S 0.1
PRESEK C-C – RAZVOD STRUJE.....	S 0.2
VIK - DISPOZICIJA.....	vik 0.1
VIK – PRESEK B-B.....	vik 0.2
VIK – PRESEK C-C	vik 0.3
VIK – PRESEK D-D	vik 0.4

TEHNIČKI CRTEŽI ENTERIJERSKE OPREME - MOBILIJARA

ORMARIĆ.....	N 1.0
KOMODA.....	N 2.0

TEHNIČKI PODACI

INDEX ELEMENATA OPREMANJA

O AUTORU

1.




Autor projekta zadržava pravo promene. Ovo je idejna faza projekta. Ivestitor je dužan da detaljno pregleda materijal koji je sadržan ovom prezentacijom i blagovremeno ukaže na sve primedbe ukoliko one postoje. Ovo je kompjuterski generisana slika i upotrebljeni sadržaj odgovara približno pravoj prirodi oblika i materijala. Odstupanja su moguća u pogledu izvedbe i materijala. Za dobijanje stvarnih parametara neophodno je napraviti uzorke svih upotrebljenih materijala prikazanih na slici. Autor ne snosi odgovornost ukoliko dođe do neslaganja kompjuterskog prikaza i izvedenog stanja.

2.



Autor projekta zadržava pravo promene. Ovo je idejna faza projekta. Investitor je dužan da detaljno pregleda materijal koji je sadržan ovom prezentacijom i blagovremeno ukaže na sve primedbe ukoliko one postoje. Ovo je kompjuterski generisana slika i upotrebljeni sadržaj odgovara približno pravoj prirodi oblika i materijala. Odstupanja su moguća u pogledu izvedbe i materijala. Za dobijanje stvarnih parametara neophodno je napraviti uzorke svih upotrebljenih materijala prikazanih na slici. Autor ne snosi odgovornost ukoliko dođe do neslaganja kompjuterskog prikaza i izvedenog stanja.

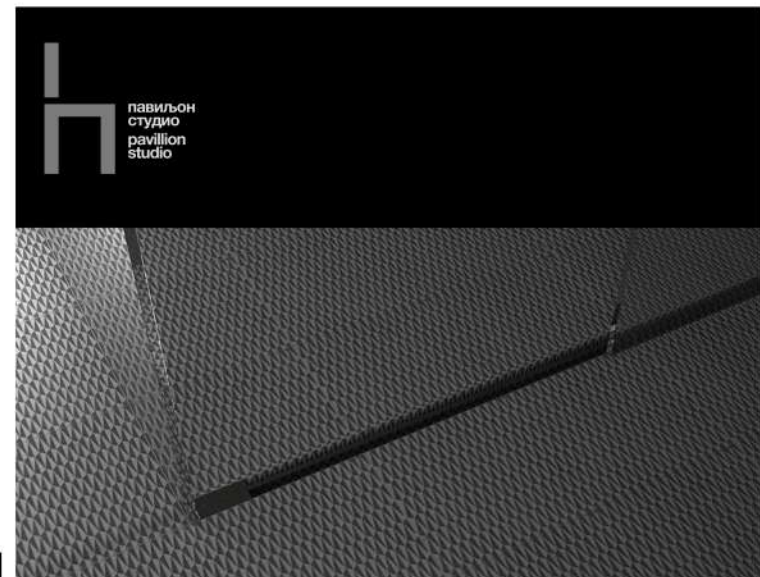

3.

Autor projekta zadržava pravo promene. Ovo je idejna faza projekta. Ivestitor je dužan da detaljno pregleđa materijal koji je sadržan ovom prezentacijom i blagovremeno ukaže na sve primedbe ukoliko one postoje. Ovo je kompjuterski generisana slika i upotrebljeni sadržaj odgovara približno pravoj prirodi oblika i materijala. Odstupanja su moguća u pogledu izvedbe i materijala. Za dobijanje stvarnih parametara neophodno je napraviti uzorke svih upotrebljenih materijala prikazanih na slici. Autor ne snosi odgovornost ukoliko dođe do neslaganja kompjuterskog prikaza i izvedenog stanja.

PAŽNJA:
U Pneto spadaju sve korisne površine izuzev volumena zldova I ostalih prostora bez namene. Otuda I veće neslaganje između ukupne bruto površi I neto. Zone koje se ne koriste su jasno obeležene šrafurom na grafičkom prikazu osnove suterena.

NAPOMENA:
Za sve nejasnoće ili odstupanja u projektnoj dokumentaciji ako ih ima, obavezno kontaktirati odgovorno lice na gradilištu - ukoliko nije specifično određena u tom slučaju zvatI odgovornog projektanta / autora projekta. Ne nastavljati radove dok Izvođaču radova ne bude sve jasno u vezi projekta!
U suprotnom sve posledice koje budu nastale nepoštovanjem gore navedene procedure, autor projekta ne snosi nikakvu odgovornost!
Sve mere proveriti na licu mesta. Autor zadržava pravo odstupanja mera u projektu.

br. lista

A01

list:

ARH. OSNOVA
novoproj. stanje

faza:

GLAVNI PROJEKAT

razmera:

R= 1:20

format:

A4

projekat:

STAN

projektant:

Uroš Anić


kontakt:

mob. +381 64 267 37 69

e-mail: urosdesign@gmail.com

datum:

jun 2015

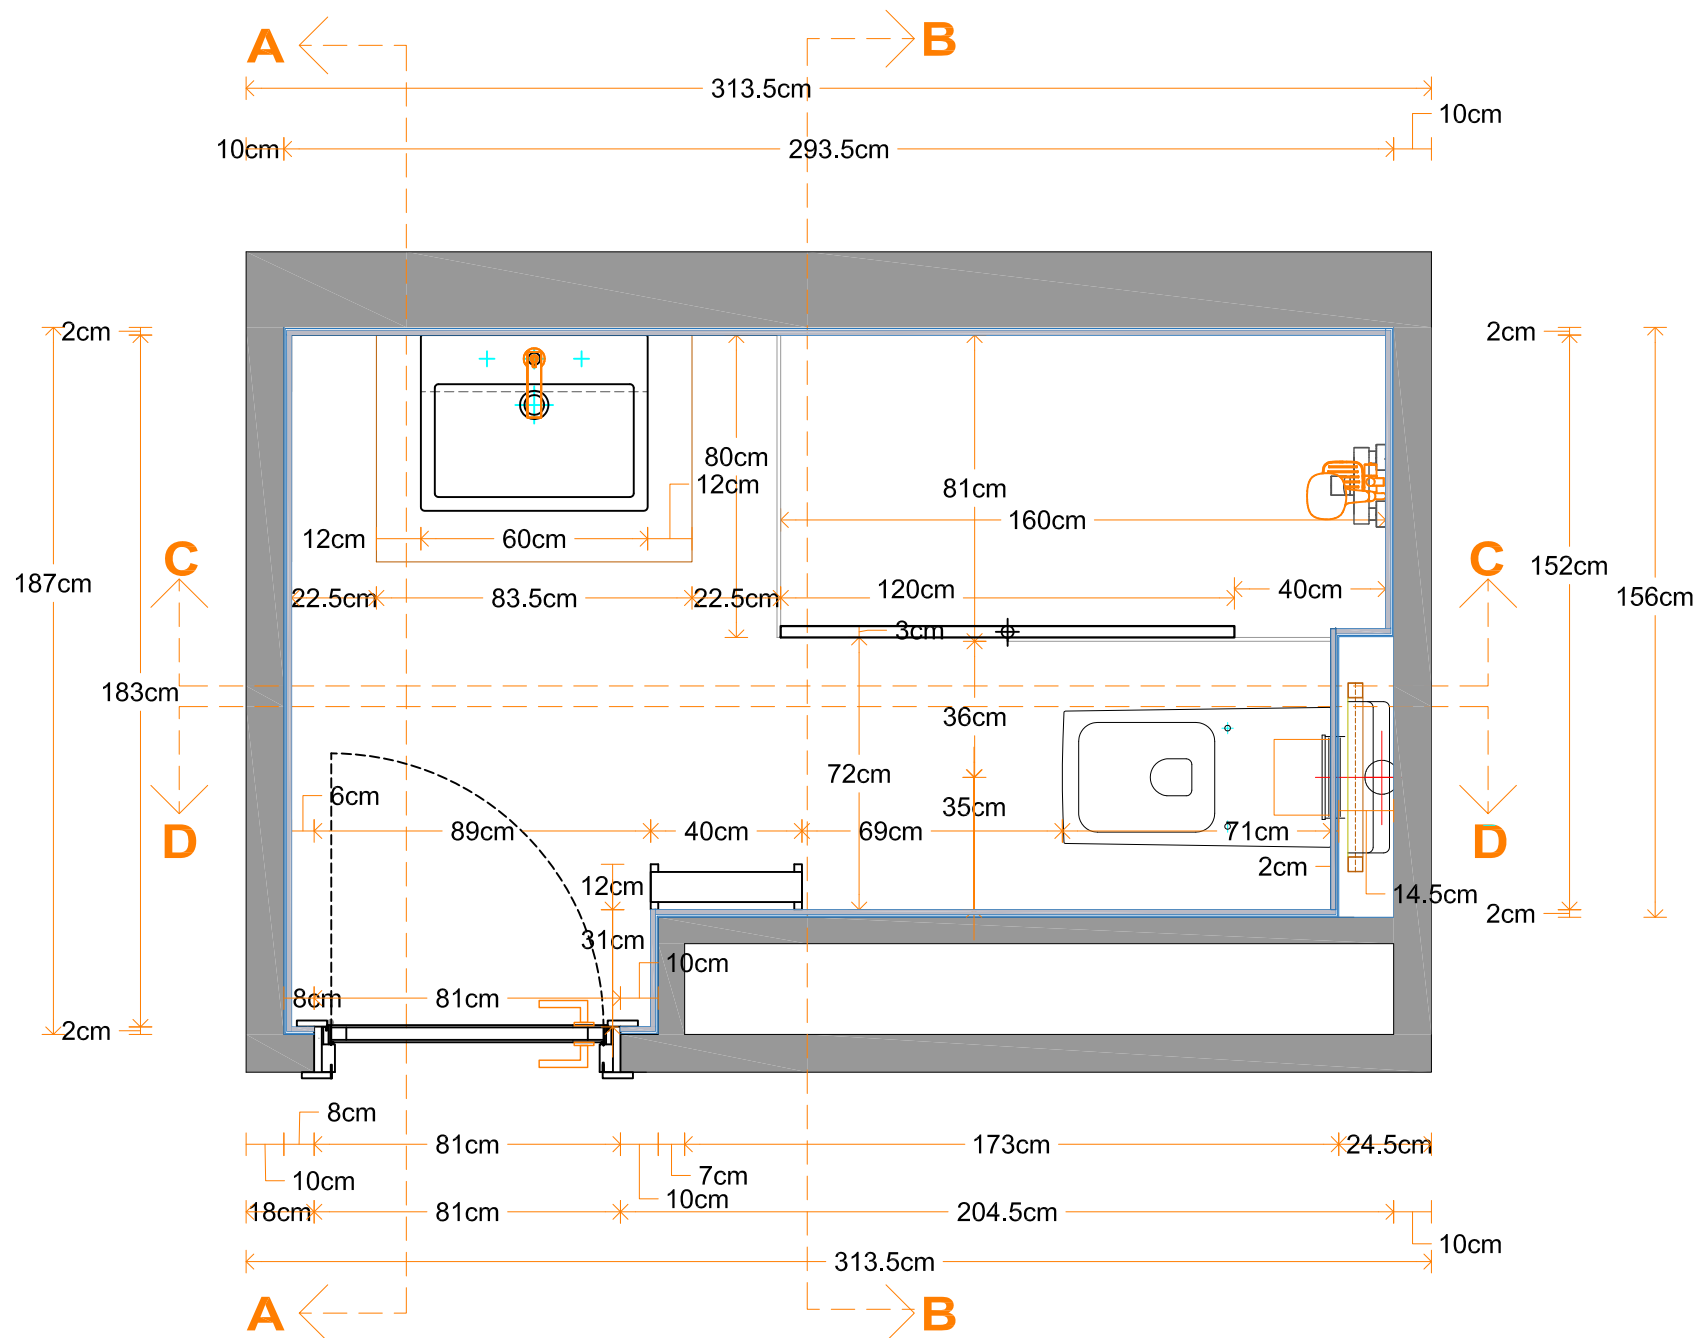

PAŽNJA:
U Pneto spadaju sve korisne površine izuzev volumena zldova I ostalih prostora bez namene. Otuda I veće neslaganje između ukupne bruto površi I neto. Zone koje se ne koriste su jasno obeležene šrafurom na grafičkom prikazu osnove suterena.

NAPOMENA:
Za sve nejasnoće ili odstupanja u projektnoj dokumentaciji ako ih ima, obavezno kontaktirati odgovorno lice na gradilištu - ukoliko nije specifično određena u tom slučaju zvatI odgovornog projektanta / autora projekta. Ne nastavljati radove dok Izvođaču radova ne bude sve jasno u vezi projekta!
U suprotnom sve posledice koje budu nastale nepoštovanjem gore navedene procedure, autor projekta ne snosi nikakvu odgovornost!
Sve mere proveriti na licu mesta. Autor zadržava pravo odstupanja mera u projektu.

br. lista

A02

list:

**ARH. OSNOVA
ergonomska
analiza funkcije**

faza:

GLAVNI PROJEKAT

razmera:

R= 1:20

format:

A4

projekat:

STAN

projektant:

Uroš Anić


kontakt:

mob. +381 64 267 37 69


e-mail: urosdesign@gmail.com

datum:

jun 2015

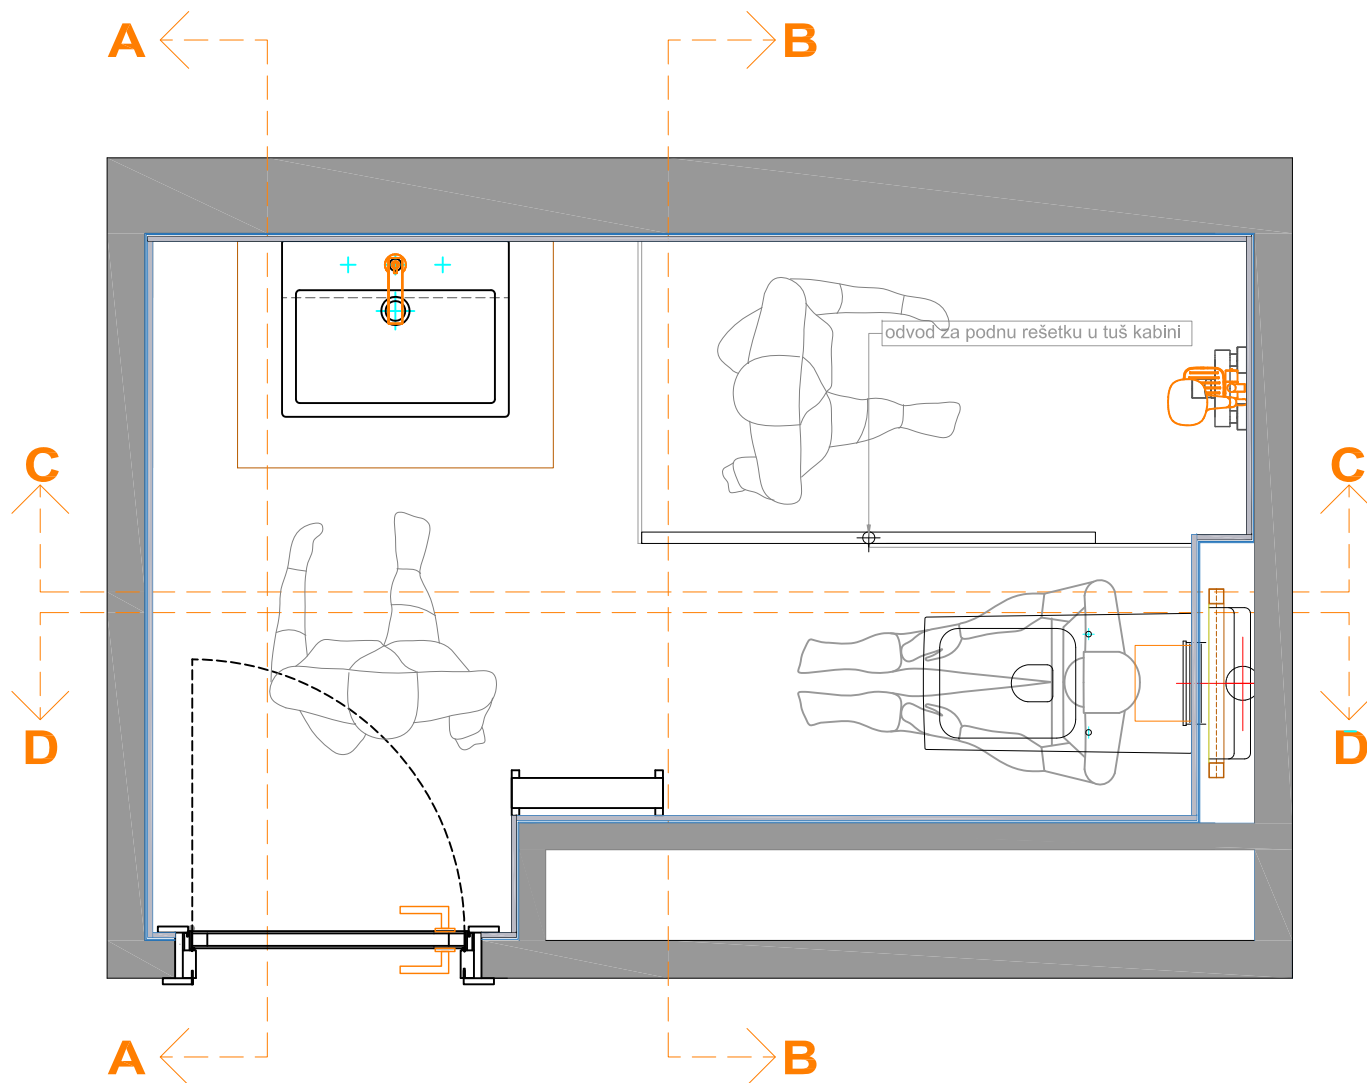

ANTROPOLOŠKE MERE I ANALIZA PREUZETE:
Human Dimension & Interior Space: A Source Book of Design Reference Standards
Autori: Julius Panero, Martin Zelnik

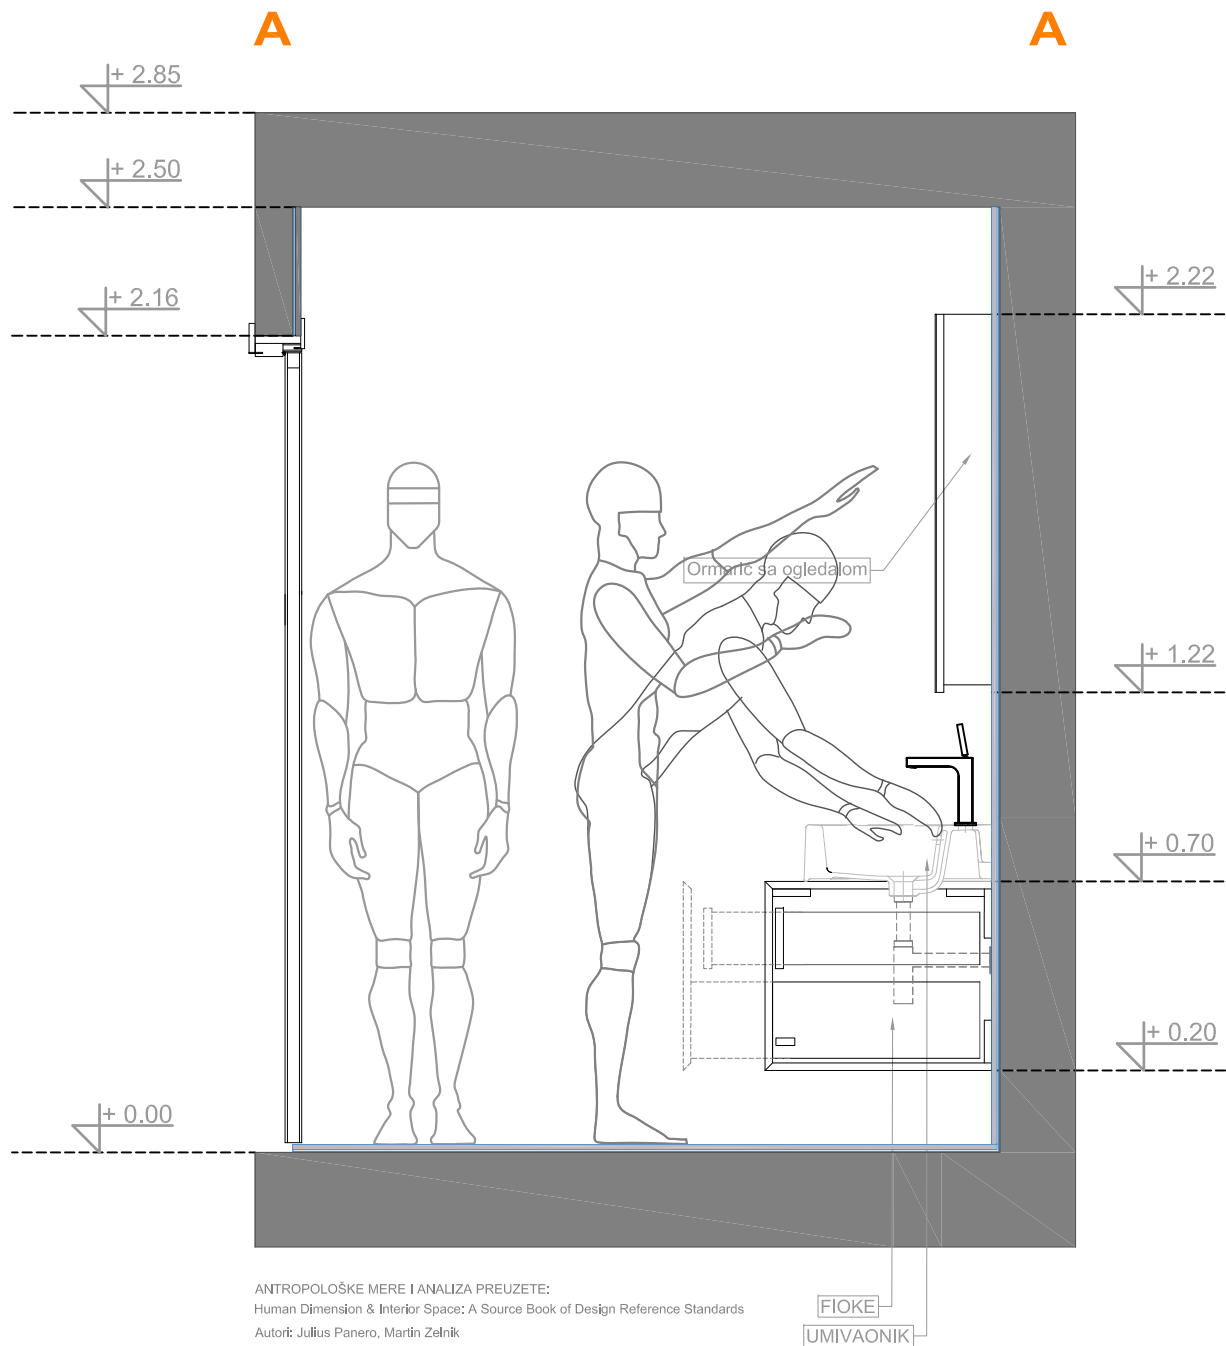

PAŽNJA:
U Pneto spadaju sve korisne površine izuzev volumena zldova I ostalih prostora bez namene. Otuda I veće neslaganje između ukupne bruto površi I neto. Zone koje se ne koriste su jasno obeležene šrafurom na grafičkom prikazu osnove suterena.

NAPOMENA:
Za sve nejasnoće ili odstupanja u projektnoj dokumentaciji ako ih ima, obavezno kontaktirati odgovorno lice na gradilištu - ukoliko nije specifično određena u tom slučaju zvatI odgovornog projektanta / autora projekta. Ne nastavljati radove dok Izvođaču radova ne bude sve jasno u vezi projekta! U suprotnom sve posledice koje budu nastale nepoštovanjem gore navedene procedure, autor projekta ne snosi nikakvu odgovornost! Sve mere proveriti na licu mesta. Autor zadržava pravo odstupanja mera u projektu.

br. lista

A03

list:

PRESEK A-A

faza:

GLAVNI PROJEKAT

razmera:

R= 1:20

format:

A4

projekat:

STAN

projektant:

Uroš Anić


kontakt:

mob. +381 64 267 37 69

e-mail: urosdesign@gmail.com

datum:

jun 2015

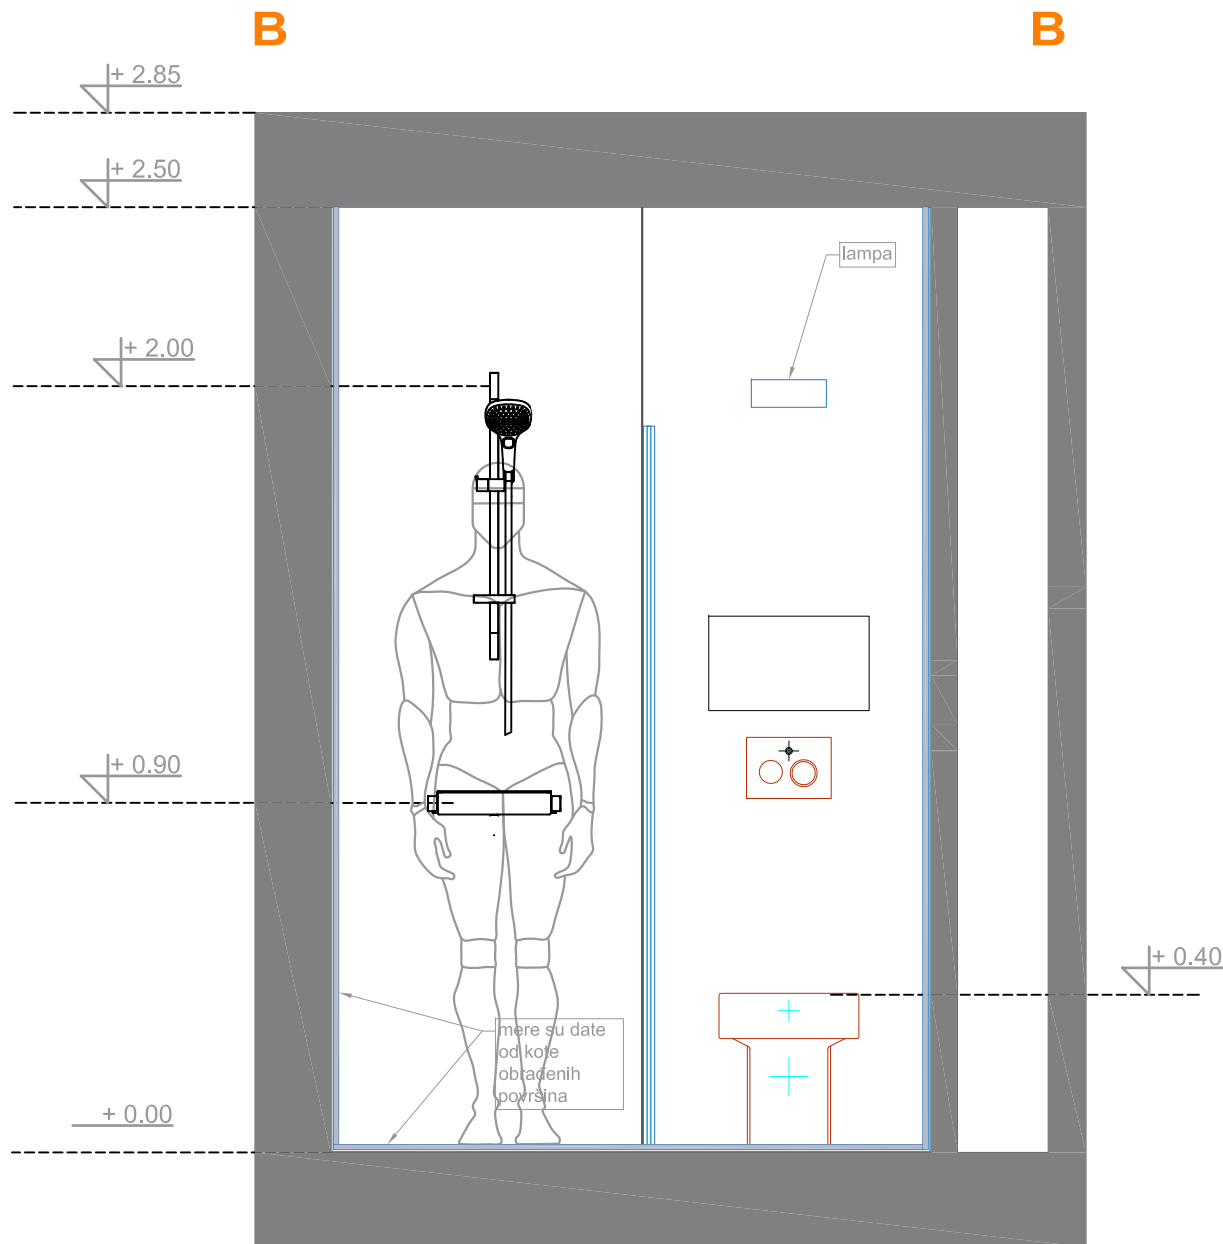

ANTROPOLOŠKE MERE I ANALIZA PREUZETE:
Human Dimension & Interior Space: A Source Book of Design Reference Standards
Autori: Julius Panero, Martin Zelnik

PAŽNJA:
U Pneto spadaju sve korisne površine izuzev volumena zidova i ostalih prostora bez namene. Otuda i veće neslaganje između ukupne bruto površi i neto. Zone koje se ne koriste su jasno obeležene šrafurom na grafičkom prikazu osnove suterena.

NAPOMENA:
Za sve nejasnoće ili odstupanja u projektnoj dokumentaciji ako ih ima, obavezno kontaktirati odgovorno lice na gradilištu - ukoliko nije specifično određena u tom slučaju zvat će odgovornog projektanta / autora projekta. Ne nastavljati radove dok Izvođaču radova ne bude sve jasno u vezi projekta!
U suprotnom sve posledice koje budu nastale nepoštovanjem gore navedene procedure, autor projekta ne snosi nikakvu odgovornost!
Sve mere proveriti na licu mesta. Autor zadržava pravo odstupanja mera u projektu.

br. lista **A04**

list:
PRESEK B-B

faza:
GLAVNI PROJEKAT


razmera:
R= 1:20
format:
A4

projekat:
STAN

projektant:
Uroš Anić

kontakt:
mob. +381 64 267 37 69
e-mail: urosdesign@gmail.com

datum:
jun 2015

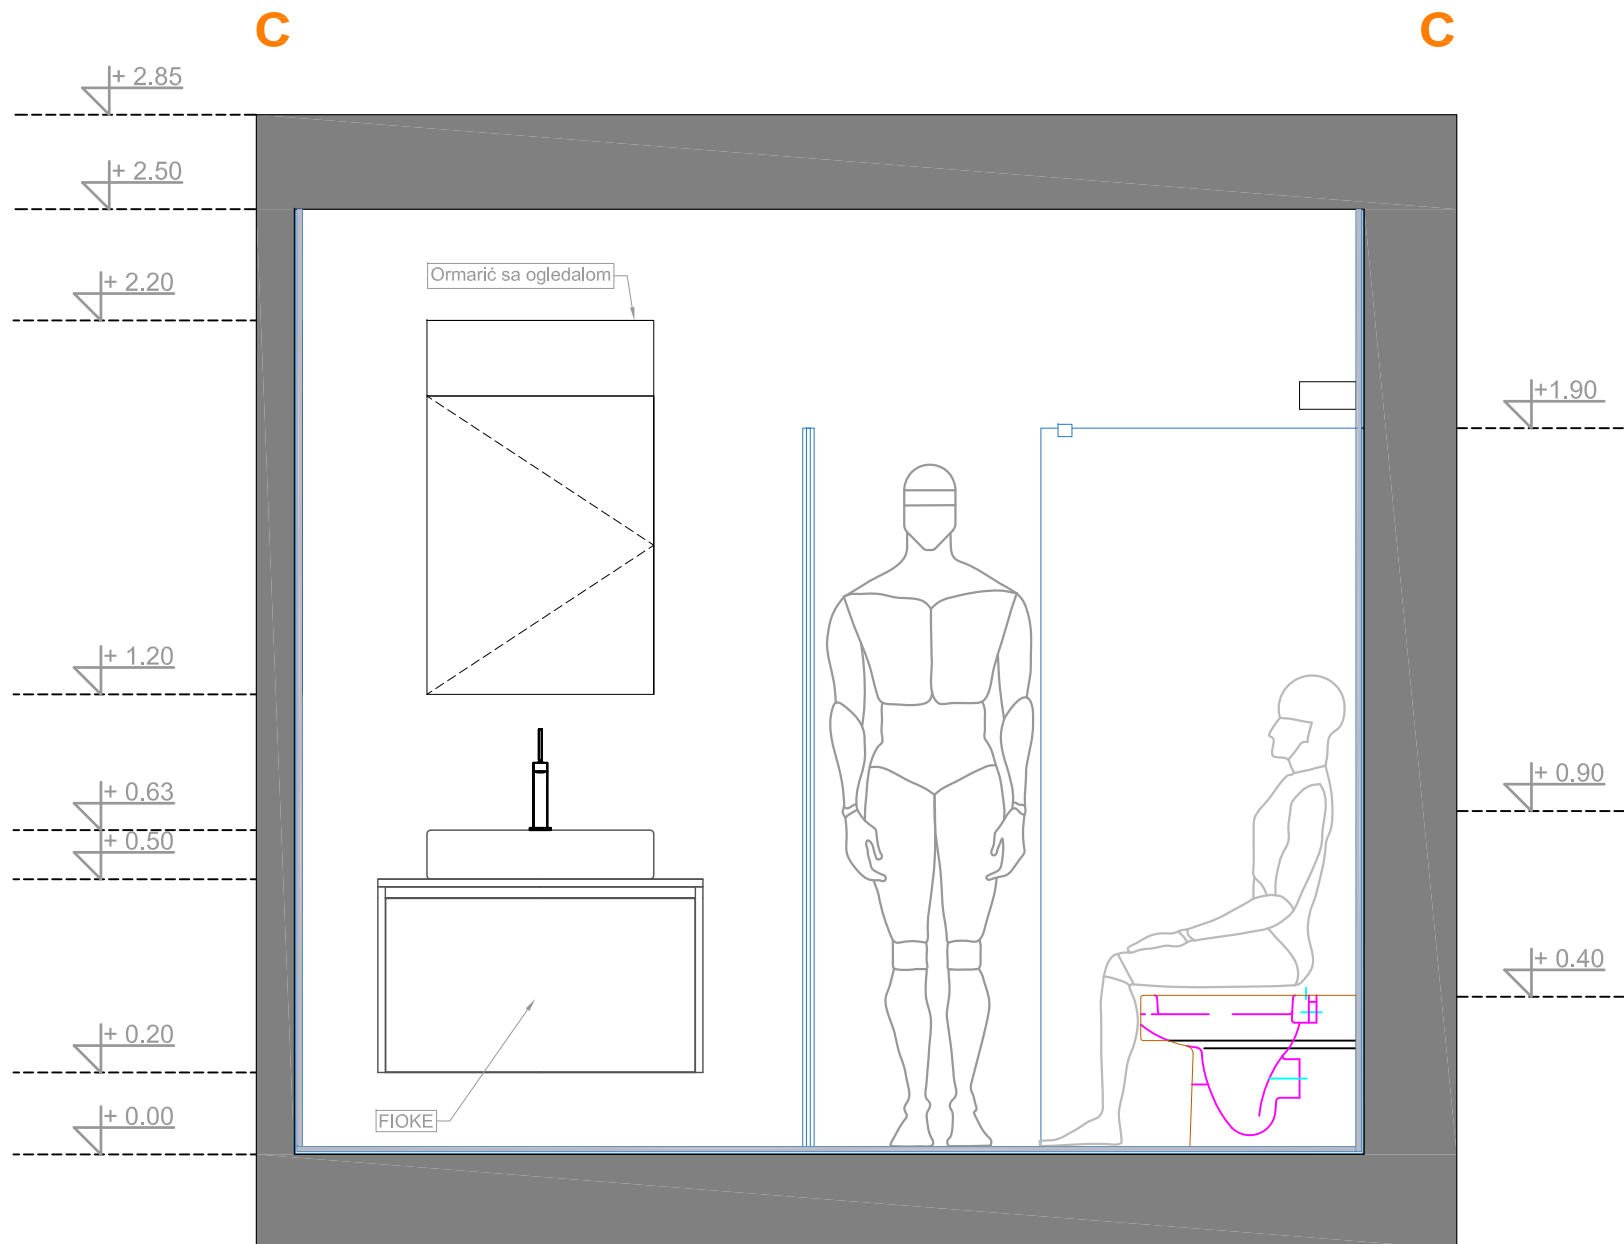

ANTROPOLOŠKE MERE I ANALIZA PREUZETE:
Human Dimension & Interior Space: A Source Book of Design Reference Standards
Autori: Julius Panero, Martin Zelnik

PAŽNJA:
U Pneto spadaju sve korisne površine izuzev volumena zldova i ostalih prostora bez namene. Otuda i veće neslaganje između ukupne bruto površi i neto. Zone koje se ne koriste su jasno obeležene šrafurom na grafičkom prikazu osnove suterena.

NAPOMENA:
Za sve nejasnoće ili odstupanja u projektnoj dokumentaciji ako ih ima, obavezno kontaktirati odgovorno lice na gradilištu - ukoliko nije specifično određena u tom slučaju zvat i odgovornog projektanta / autora projekta. Ne nastavljati radove dok Izvođaču radova ne bude sve jasno u vezi projekta! U suprotnom sve posledice koje budu nastale nepoštovanjem gore navedene procedure, autor projekta ne snosi nikakvu odgovornost! Sve mere proveriti na licu mesta. Autor zadržava pravo odstupanja mera u projektu.

br. lista **A05**

list:
PRESEK C-C

faza:
GLAVNI PROJEKAT


razmera:
R= 1:20
format:
A4

projekat:
STAN

projektant:
Uroš Anić

kontakt:
mob. +381 64 267 37 69
e-mail: urosdesign@gmail.com

datum:
jun 2015

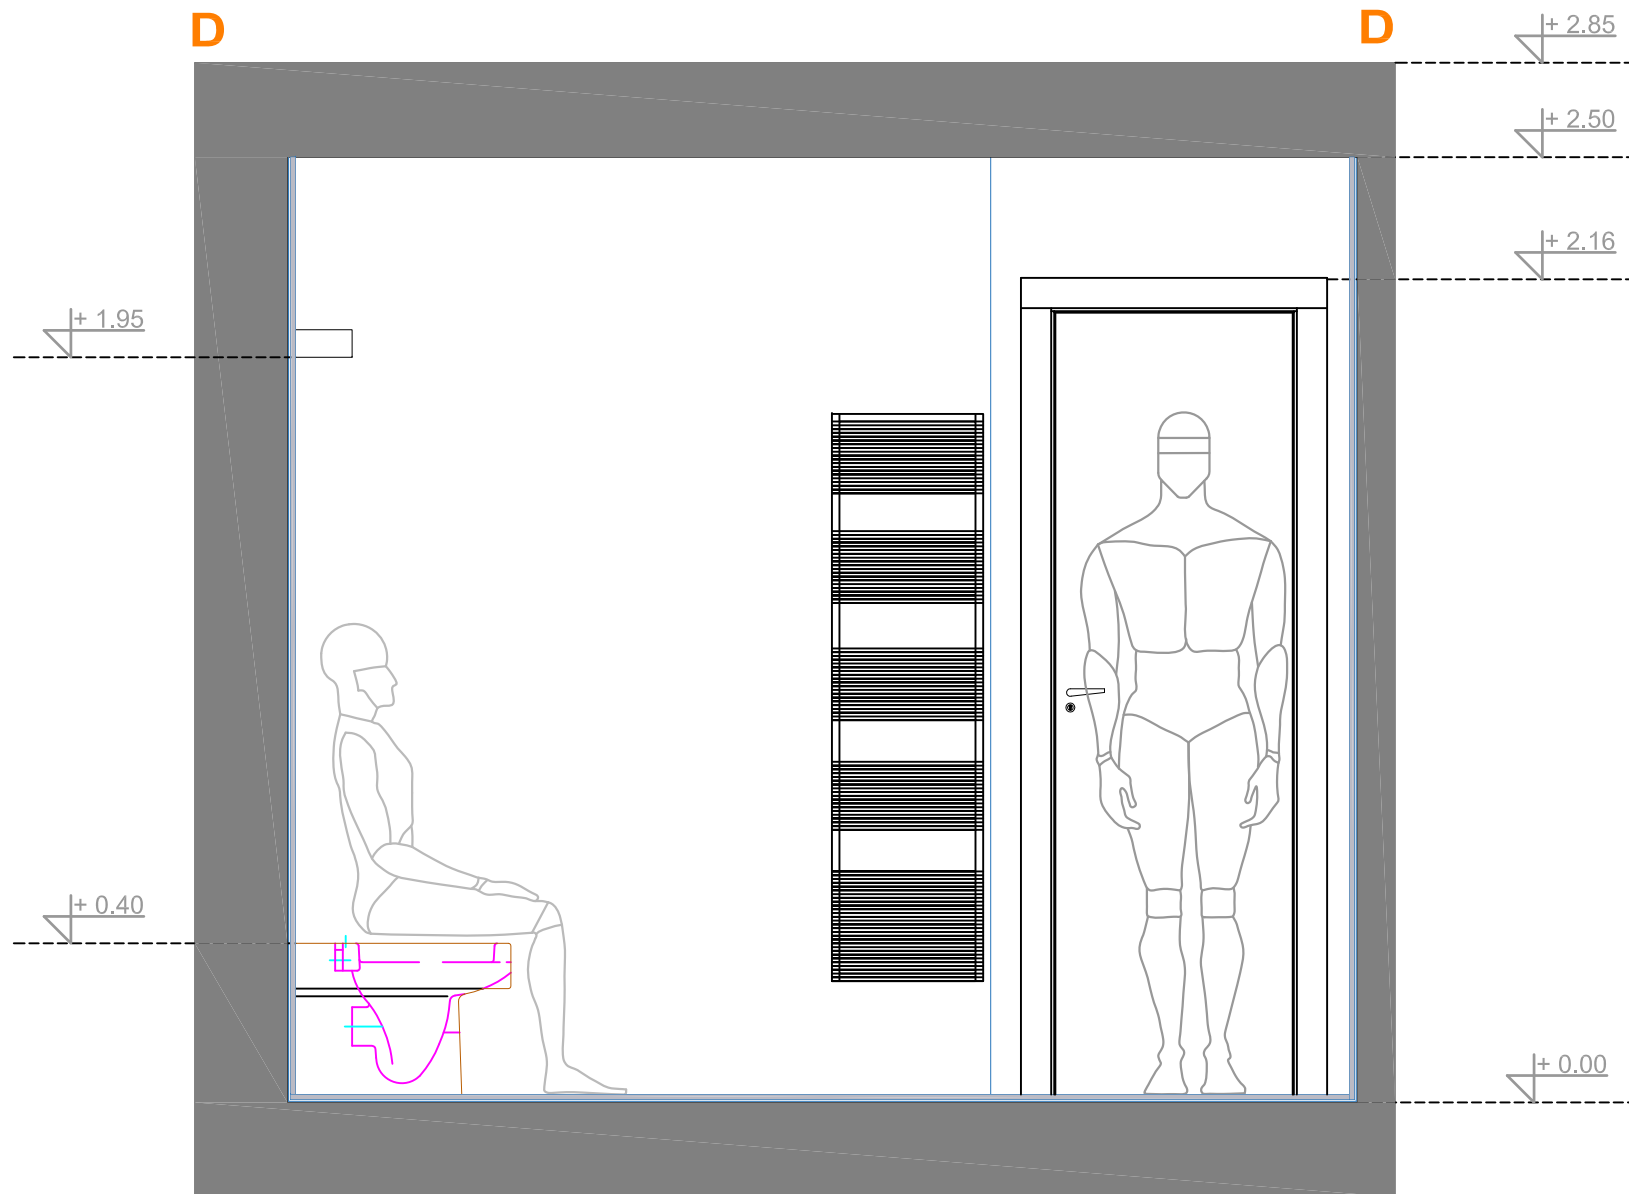

ANTROPOLOŠKE MERE I ANALIZA PREUZETE:
Human Dimension & Interior Space: A Source Book of Design Reference Standards
Autori: Julius Panero, Martin Zeljnik

PAŽNJA:
U Pneto spadaju sve korisne površine izuzev volumena zldova I ostalih prostora bez namene. Otuda I veće neslaganje između ukupne bruto površi I neto. Zone koje se ne koriste su jasno obeležene šrafurom na grafičkom prikazu osnove suterena.

NAPOMENA:
Za sve nejasnoće ili odstupanja u projektnoj dokumentaciji ako ih ima, obavezno kontaktirati odgovorno lice na gradilištu - ukoliko nije specifično određena u tom slučaju zvatI odgovornog projektanta / autora projekta. Ne nastavljati radove dok Izvođaču radova ne bude sve jasno u vezi projekta!
U suprotnom sve posledice koje budu nastale nepoštovanjem gore navedene procedure, autor projekta ne snosi nikakvu odgovornost!
Sve mere proveriti na licu mesta. Autor zadržava pravo odstupanja mera u projektu.

br. lista **A06**

list:
PRESEK D-D

faza:
GLAVNI PROJEKAT

razmera:
R= 1:20
format:
A4

projekat:
STAN

projektant:
Uroš Anić

kontakt:
mob. +381 64 267 37 69
e-mail: urosdesign@gmail.com

datum:
jun 2015

PAŽNJA:
U Pneto spadaju sve korisne površine izuzev volumena zldova I ostalih prostora bez namene. Otuda I veće neslaganje Izmđu ukupne bruto površi I neto. Zone koje se ne koriste su jasno obeležene šrafurom na grafičkom prikazu osnove suterena.

NAPOMENA:
Za sve nejasnoće ili odstupanja u projektnoj dokumentaciji ako ih ima, obavezno kontaktirati odgovorno lice na gradilištu - ukoliko nije specifično određena u tom slučaju zvatI odgovornog projektanta / autora projekta. Ne nastavljati radove dok Izvođaču radova ne bude sve jasno u vezi projekta!
U suprotnom sve posledice koje budu nastale nepoštovanjem gore navedene procedure, autor projekta ne snosi nikakvu odgovornost!
Sve mere proveriti na licu mesta. Autor zadržava pravo odstupanja mera u projektu.

br. lista

A07

list:

DISPOZICIJA
slog keramike

faza:

GLAVNI PROJEKAT

razmera:

R= 1:20

format:

A4

projekat:

STAN

projektant:

Uroš Anić


kontakt:

mob. +381 64 267 37 69

e-mail: urosdesign@gmail.com

datum:

jun 2015

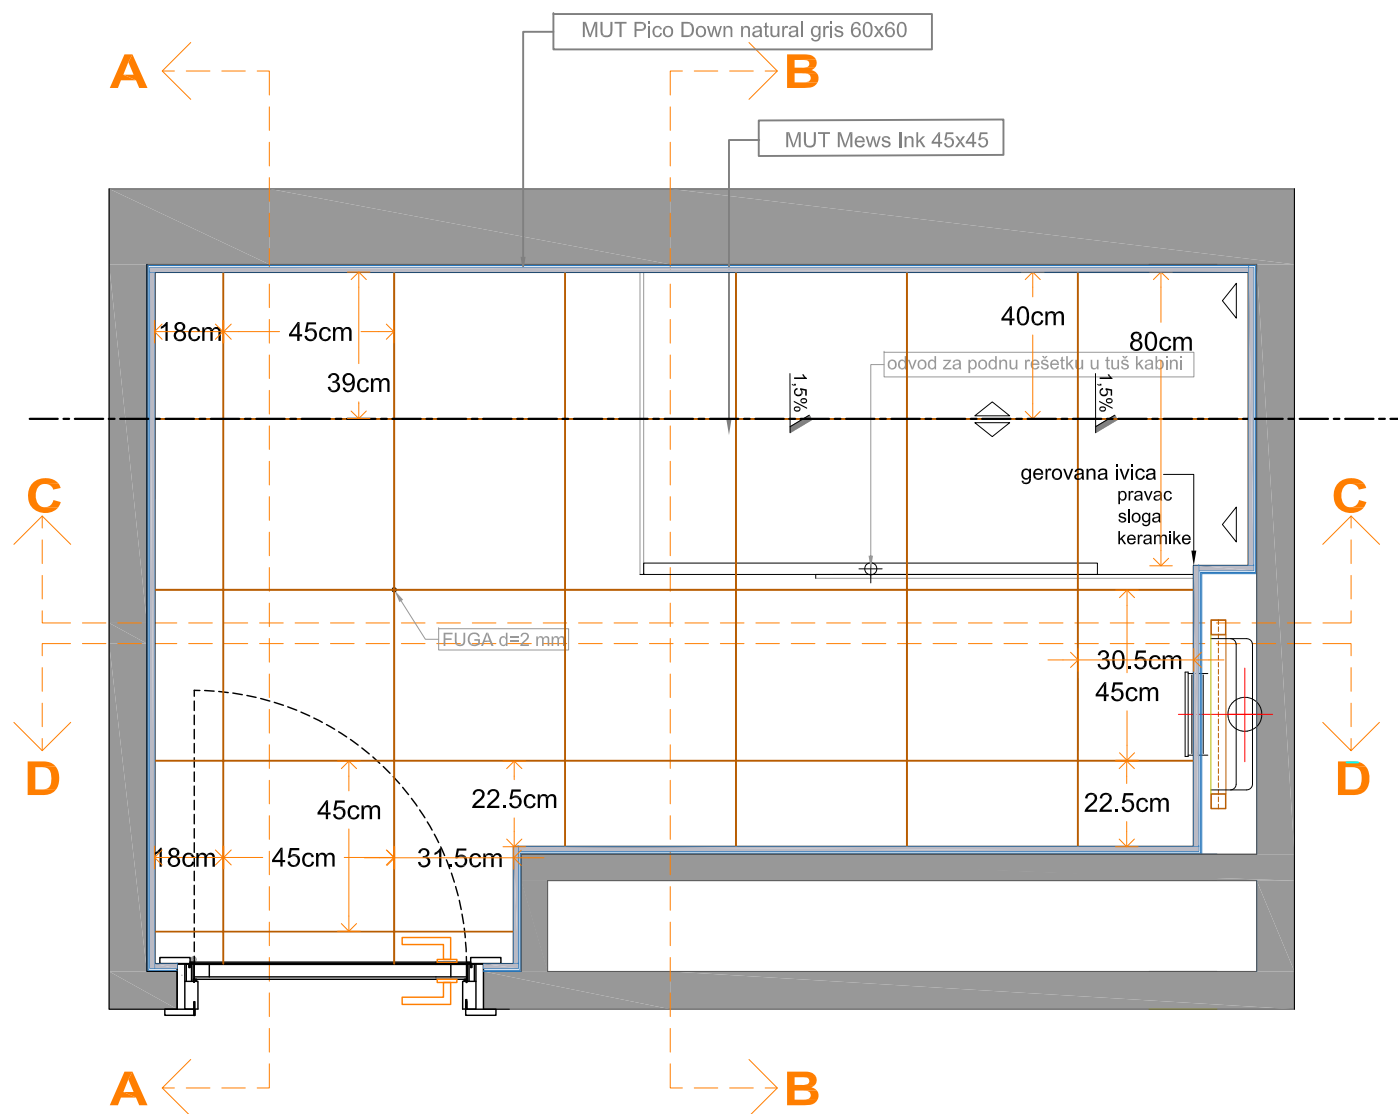

NAPOMENAE:
Za sve nejasnoće ili odstupanja u projektnoj dokumentaciji ako ih ima, obavezno kontaktirati odgovorno lice na gradilištu - ukoliko nije specifično određena u tom slučaju zvatí odgovornog projektanta / autora projekta. Ne nastavljať radove dok Izvođač radova ne bude sve jasno u vezi projekta!
U suprotnom sve posledice koje budu nastale nepoštovanjem gore navedene procedure, autor projekta ne snosi nikakvu odgovornost! Svrhe mere proveriti na licu mesta. Autor zadržava pravo odstupanja mera u projektu.


A08


faza:
GLAVNI PROJEKAT

projekat:
STAN

kontakt:
mob. +381 64 267 37 69
e-mail: urosdesign@gmail.com

datum:
jun 2015

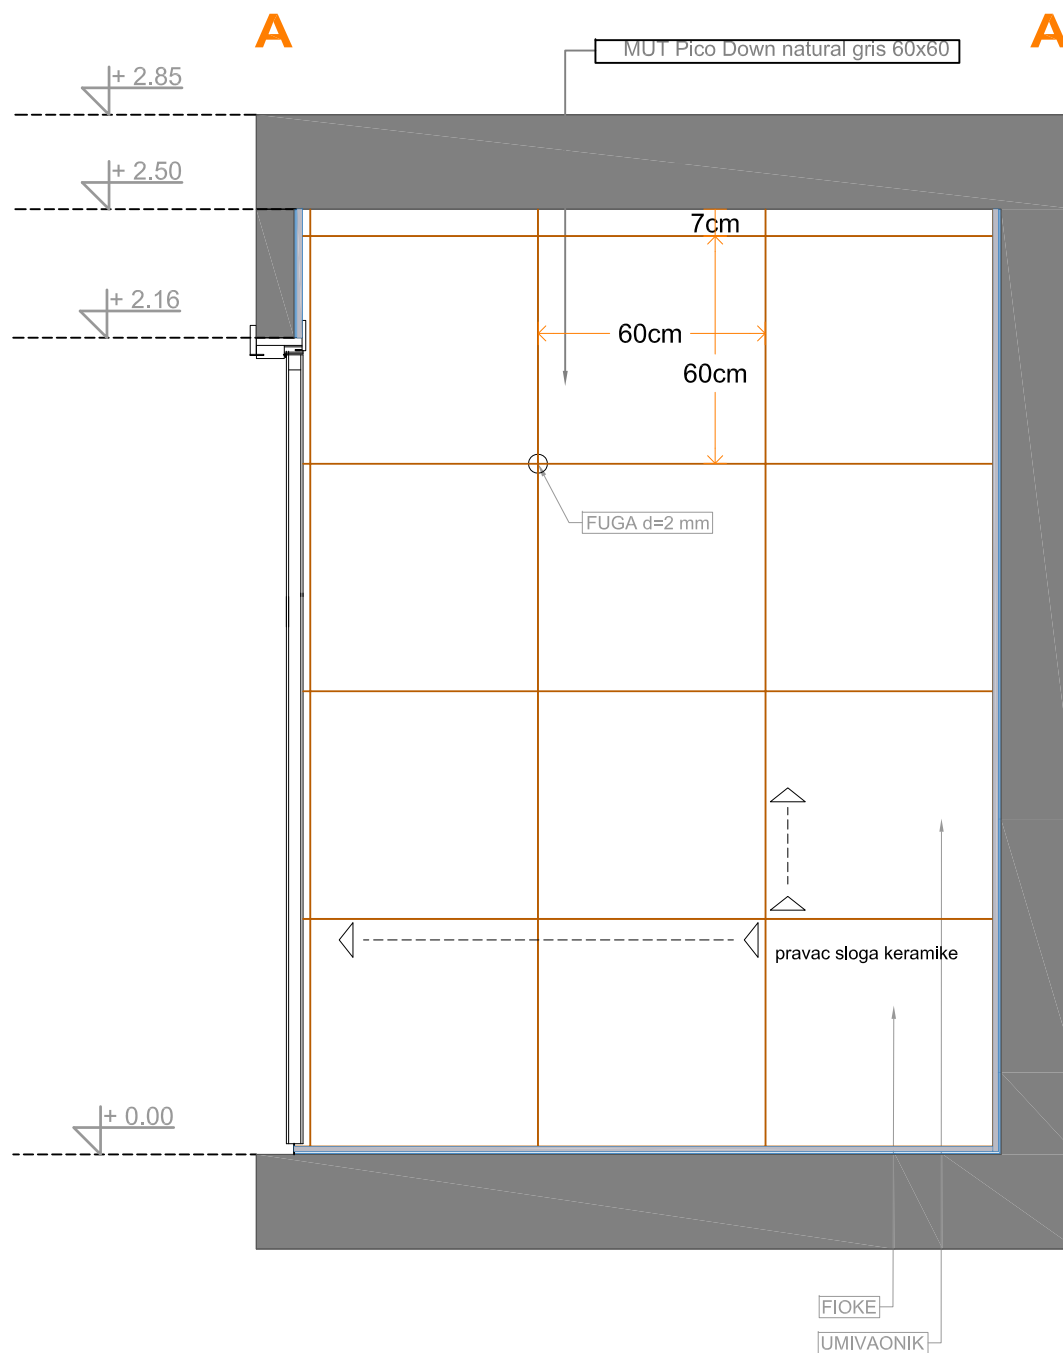

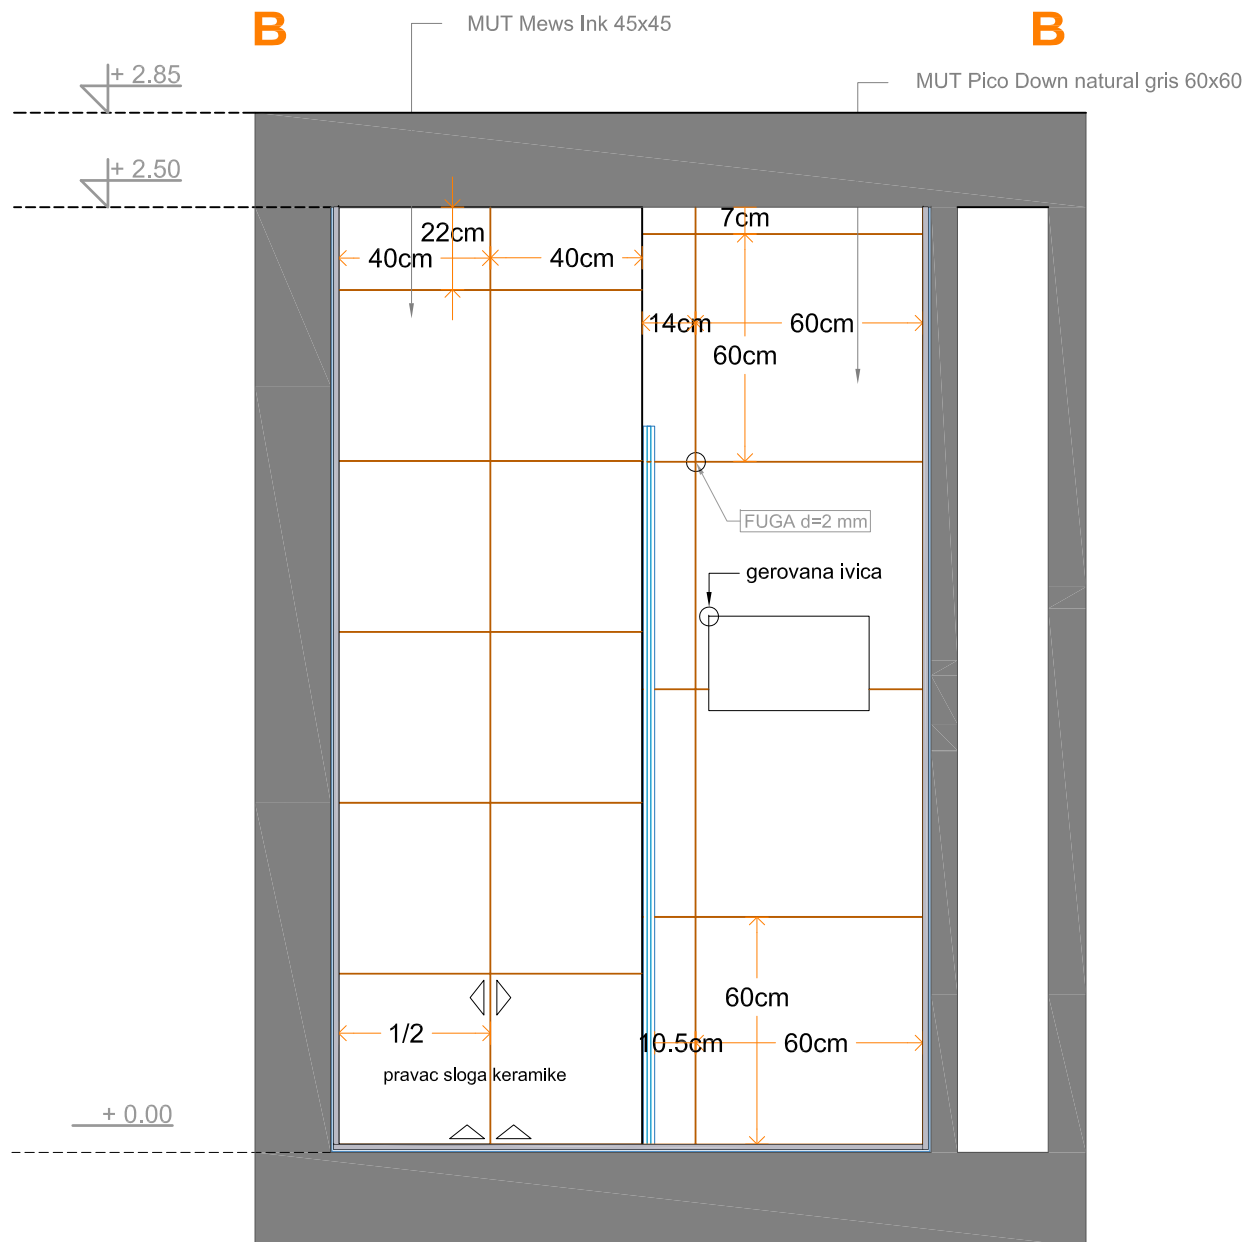

PAŽNJA:
U Pneto spadaju sve korisne površine izuzev volumena zldova I ostalih prostora bez namene. Otuda I veće neslaganje između ukupne bruto površi I neto. Zone koje se ne koriste su jasno obeležene šrafurom na grafičkom prikazu osnove suterena.

NAPOMENA:
Za sve nejasnoće ili odstupanja u projektnoj dokumentaciji ako ih ima, obavezno kontaktirati odgovorno lice na gradilištu - ukoliko nije specifično određena u tom slučaju zvatI odgovornog projektanta / autora projekta. Ne nastavljati radove dok Izvođaču radova ne bude sve jasno u vezi projekta! U suprotnom sve posledice koje budu nastale nepoštovanjem gore navedene procedure, autor projekta ne snosi nikakvu odgovornost! Sve mere proveriti na licu mesta. Autor zadržava pravo odstupanja mera u projektu.

A09

br. lista

list:
PRESEK B-B
slog keramike

faza:
GLAVNI PROJEKAT

razmera:
R= 1:20


format:
A4

projekat:
STAN

projektant:
Uroš Anić

kontakt:
mob. +381 64 267 37 69
e-mail: urosdesign@gmail.com

datum:
jun 2015

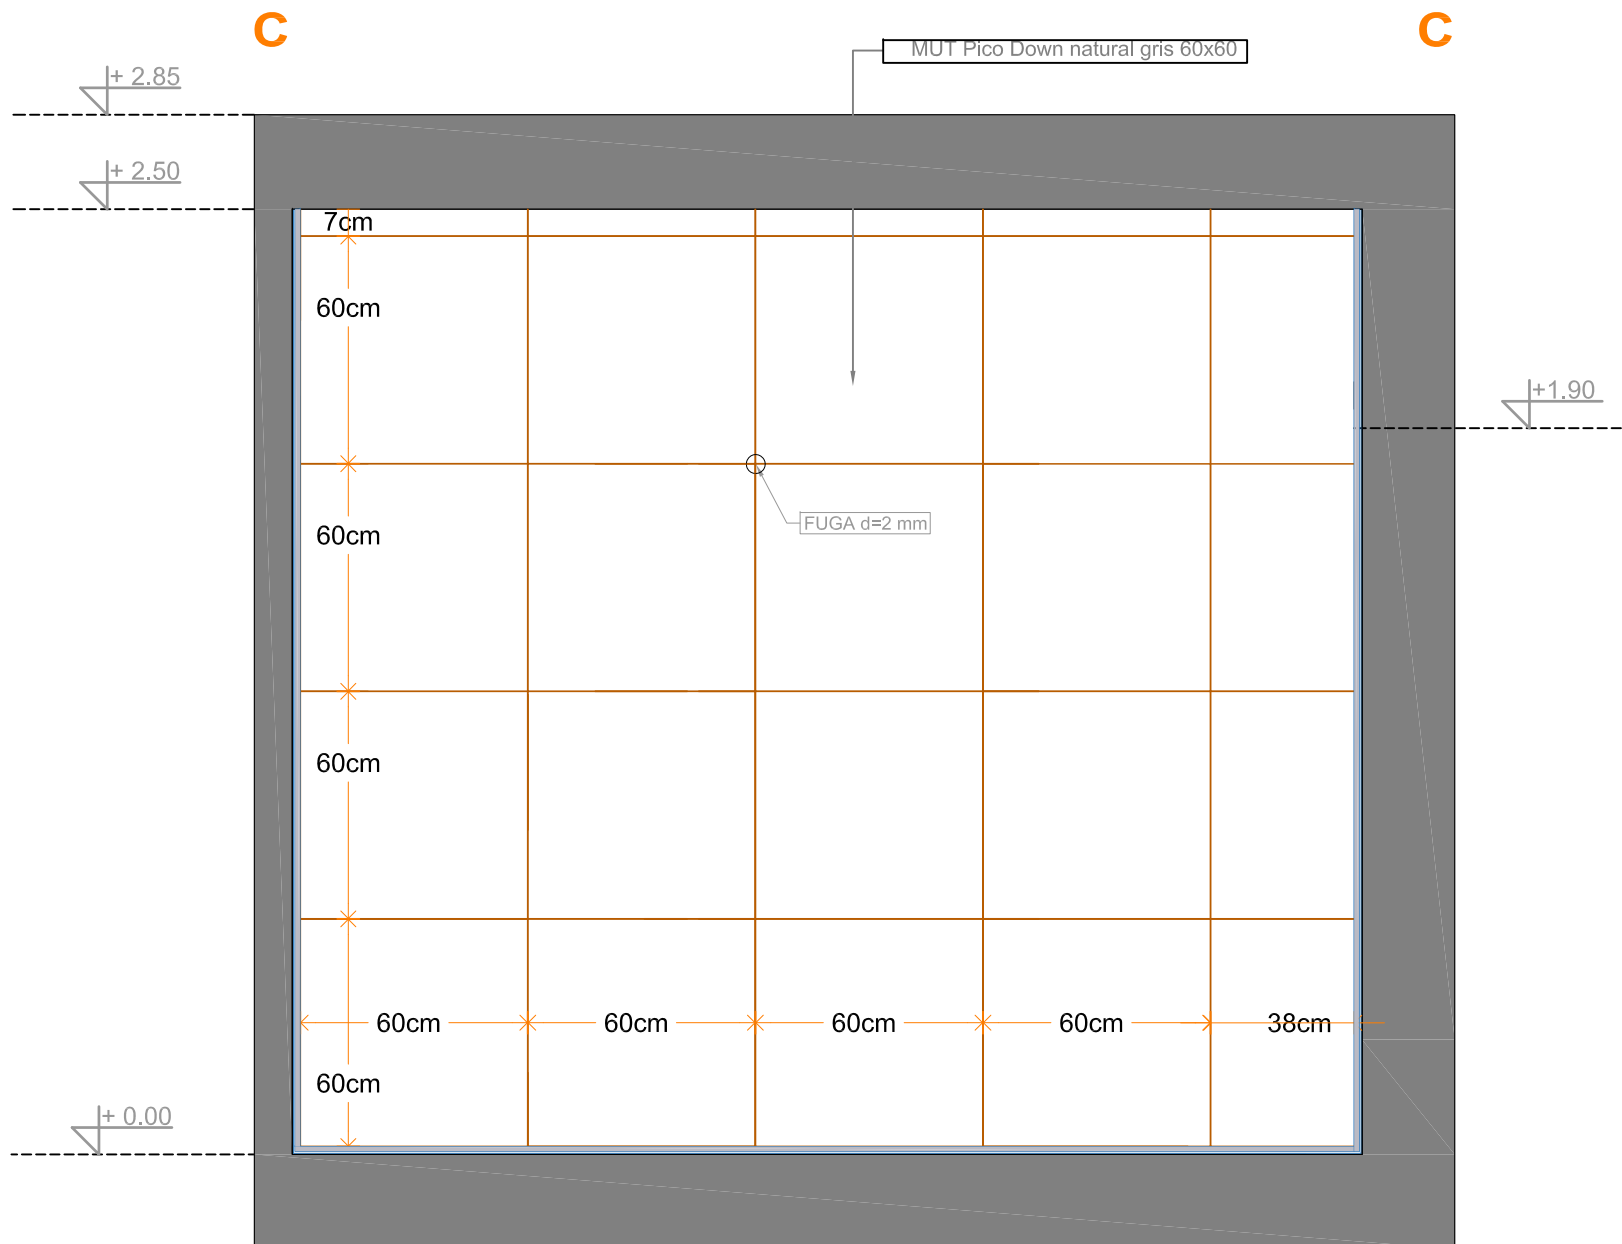

PAŽNJA:
U Pneto spadaju sve korisne površine izuzev volumena zldova I ostalih prostora bez namene. Otuda I veće neslaganje između ukupne bruto površi I neto. Zone koje se ne koriste su jasno obeležene šrafurom na grafičkom prikazu osnove suterena.

NAPOMENA:
Za sve nejasnoće ili odstupanja u projektnoj dokumentaciji ako ih ima, obavezno kontaktirati odgovorno lice na gradilištu - ukoliko nije specifično određena u tom slučaju zvatI odgovornog projektanta / autora projekta. Ne nastavljati radove dok Izvođaču radova ne bude sve jasno u vezi projekta! U suprotnom sve posledice koje budu nastale nepoštovanjem gore navedene procedure, autor projekta ne snosi nikakvu odgovornost! Sve mere proveriti na licu mesta. Autor zadržava pravo odstupanja mera u projektu.

br. lista **A10**

list:
PRESEK C-C
slog keramike

faza:
GLAVNI PROJEKAT


razmera:
R= 1:20
format:
A4

projekat:
STAN

projektant:
Uroš Anić

kontakt:
mob. +381 64 267 37 69
e-mail: urosdesign@gmail.com

datum:
jun 2015

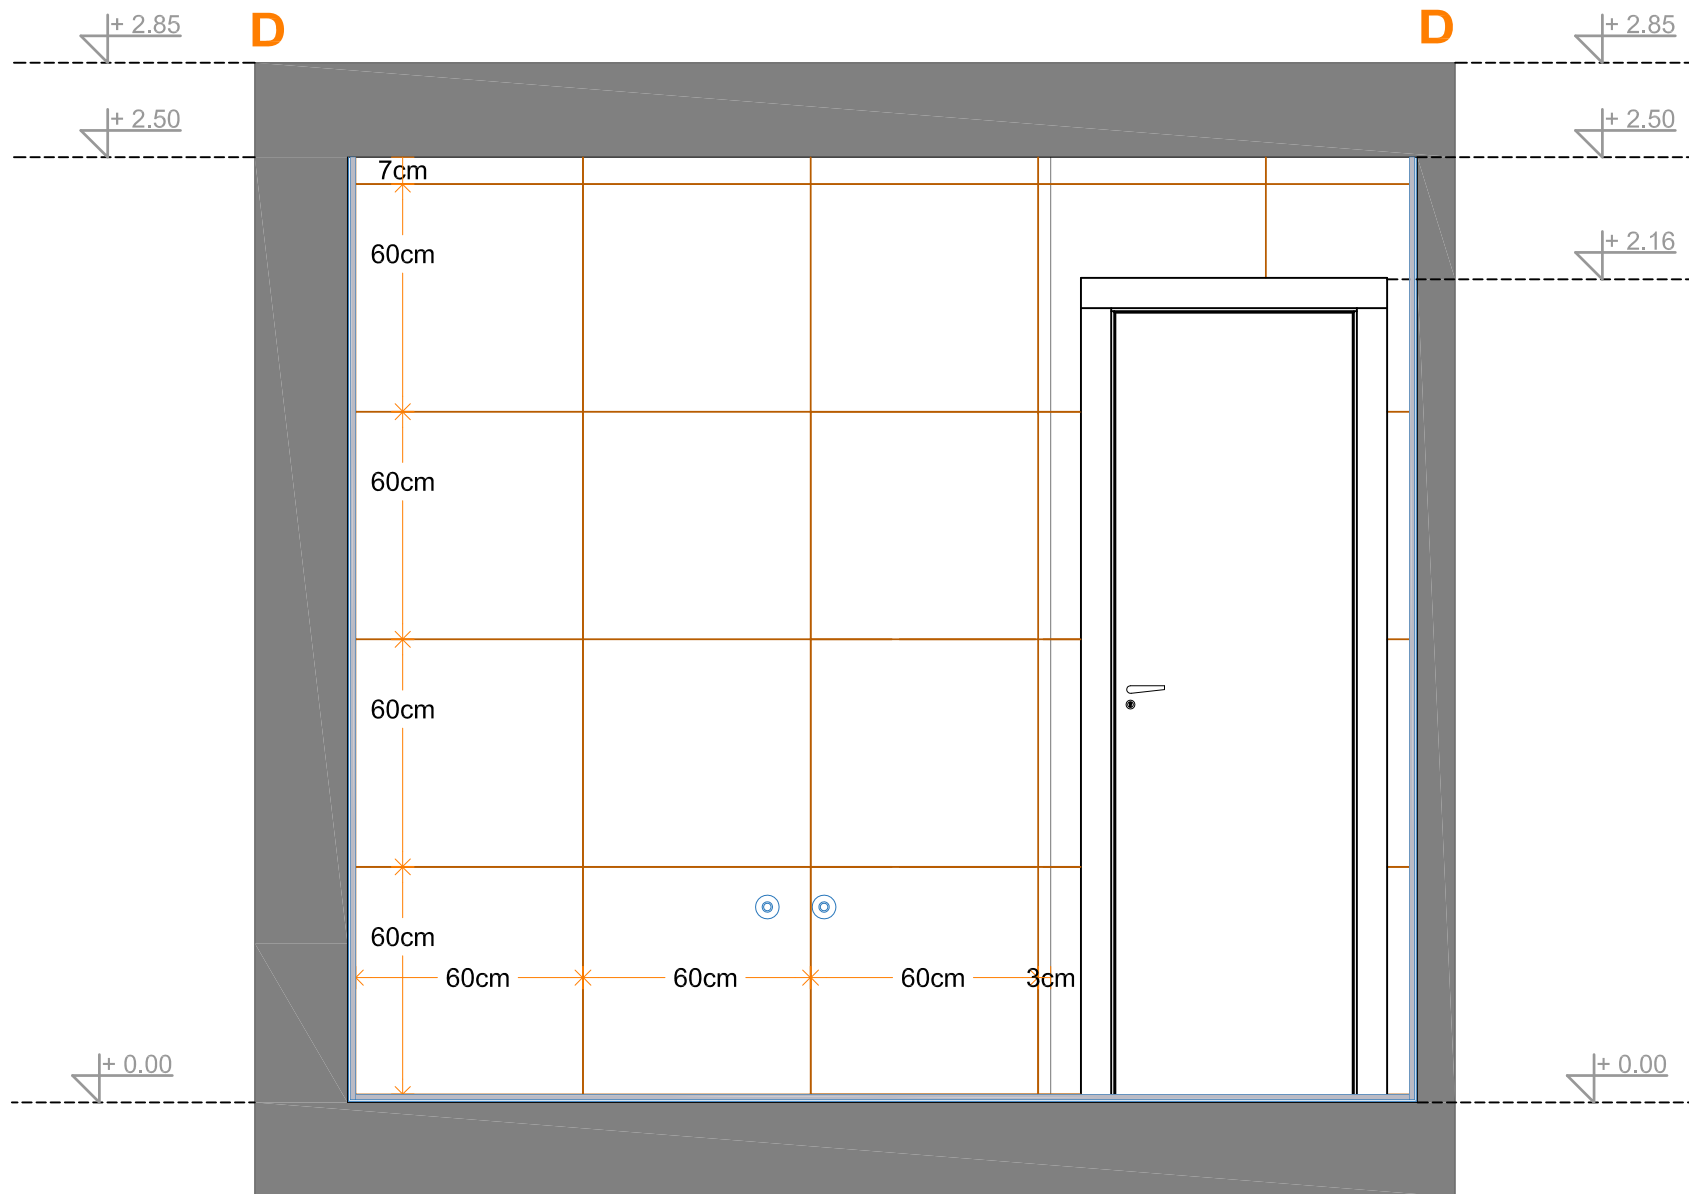

PAŽNJA:
 U Pneto spadaju sve korisne površine izuzev volumena zldova I ostalih prostora bez namene. Otuda I veće neslaganje između ukupne bruto površi I neto. Zone koje se ne koriste su jasno obeležene šrafurom na grafičkom prikazu osnove suterena.

NAPOMENA:
 Za sve nejasnoće ili odstupanja u projektnoj dokumentaciji ako ih ima, obavezno kontaktirati odgovorno lice na gradilištu - ukoliko nije specifično određena u tom slučaju zvatI odgovornog projektanta / autora projekta. Ne nastavljati radove dok Izvođaču radova ne bude sve jasno u vezi projekta!
 U suprotnom sve posledice koje budu nastale nepoštovanjem gore navedene procedure, autor projekta ne snosi nikakvu odgovornost! Sve mere proveriti na licu mesta. Autor zadržava pravo odstupanja mera u projektu.

br. lista **A11**

list:
PRESEK D-D
slog keramike

faza:
GLAVNI PROJEKAT


razmera:
R= 1:20
 format:
A4

projekat:
 STAN

projektant:
 Uroš Anić

kontakt:
 mob. +381 64 267 37 69
 e-mail: urosdesign@gmail.com

datum:
 jun 2015

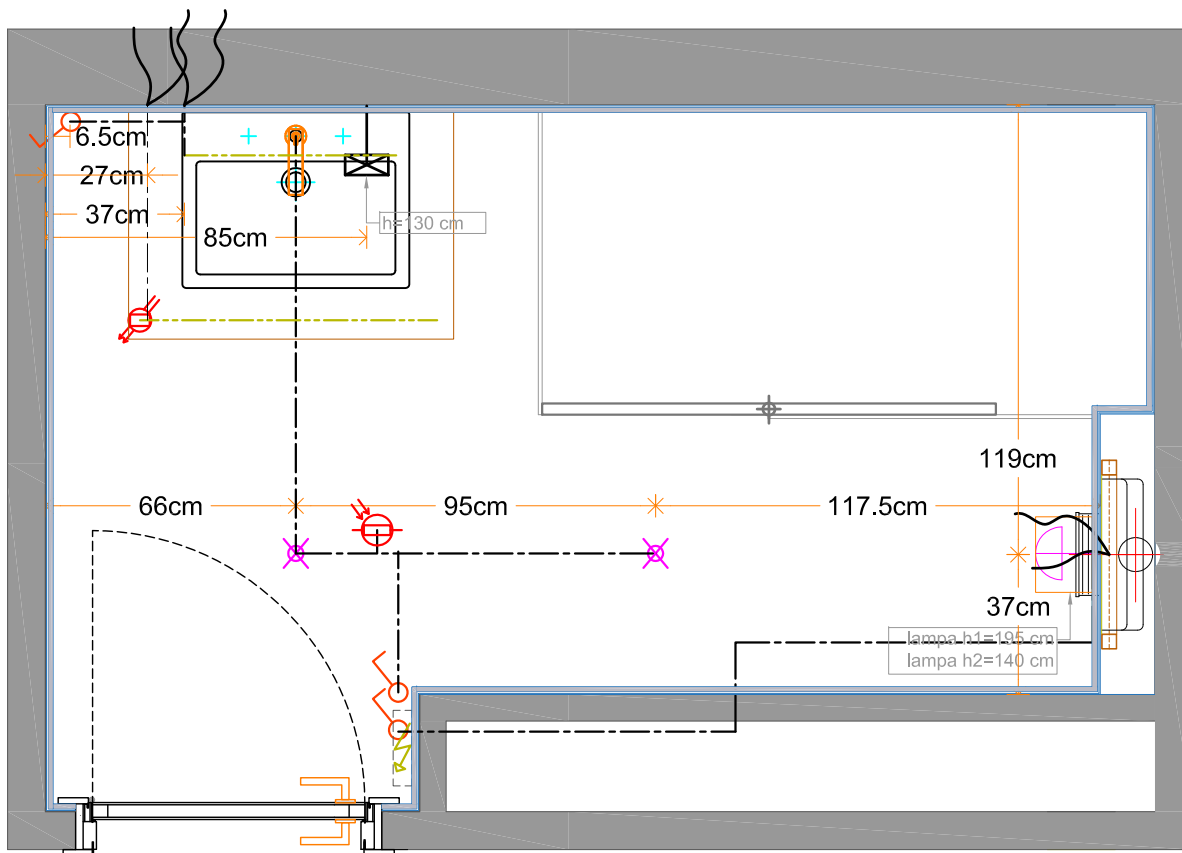

LEGENDA SIMBOLA:

✕ **plafonski izvod**

✕ **plafonski Izvod višenamenski**

⏏ **LED trake**

⏏ **zidni izvod**

⏏ **prekidač**

⏏ **prekidač sa prigušnicom**

⏏ **naizmjenični prekidač**

⏏ **elektro senzor**

— **ugradna plafonska šina**

15 **Izvod za utičnicu kućište za module**

⏏ **strujni izvod**

⏏ **bojler**

— **led traka**

PAŽNJA:
U Pneto spadaju sve korisne površine izuzev volumena zidova i ostalih prostora bez namene. Otuda i veće neslaganje između ukupne bruto površi i neto. Zone koje se ne koriste su jasno obeležene šrafovom na grafičkom prikazu osnove suterena.

NAPOMENA:
Za sve nejasnoće ili odstupanja u projektnoj dokumentaciji ako ih ima, obavezno kontaktirati odgovorno lice na gradilištu - ukoliko nije specifično određena u tom slučaju zvat i odgovornog projektanta / autora projekta. Ne nastavljati radove dok izvođaču radova ne bude sve jasno u vezi projekta! U suprotnom sve posledice koje budu nastale nepoštovanjem gore navedene procedure, autor projekta ne snosi nikakvu odgovornost! Sve mere proveriti na licu mesta. Autor zadržava pravo odstupanja mera u projektu.

br. lista **S01**

list:
RAZVOD STRUJE
dispozicija
kupatilo

faza:
GLAVNI PROJEKAT


razmera:
R= 1:20
format:
A4

projekat:
STAN

projektant:
Uroš Anić

kontakt:
mob. +381 64 267 37 69
e-mail: urosdesign@gmail.com

datum:
jun 2015

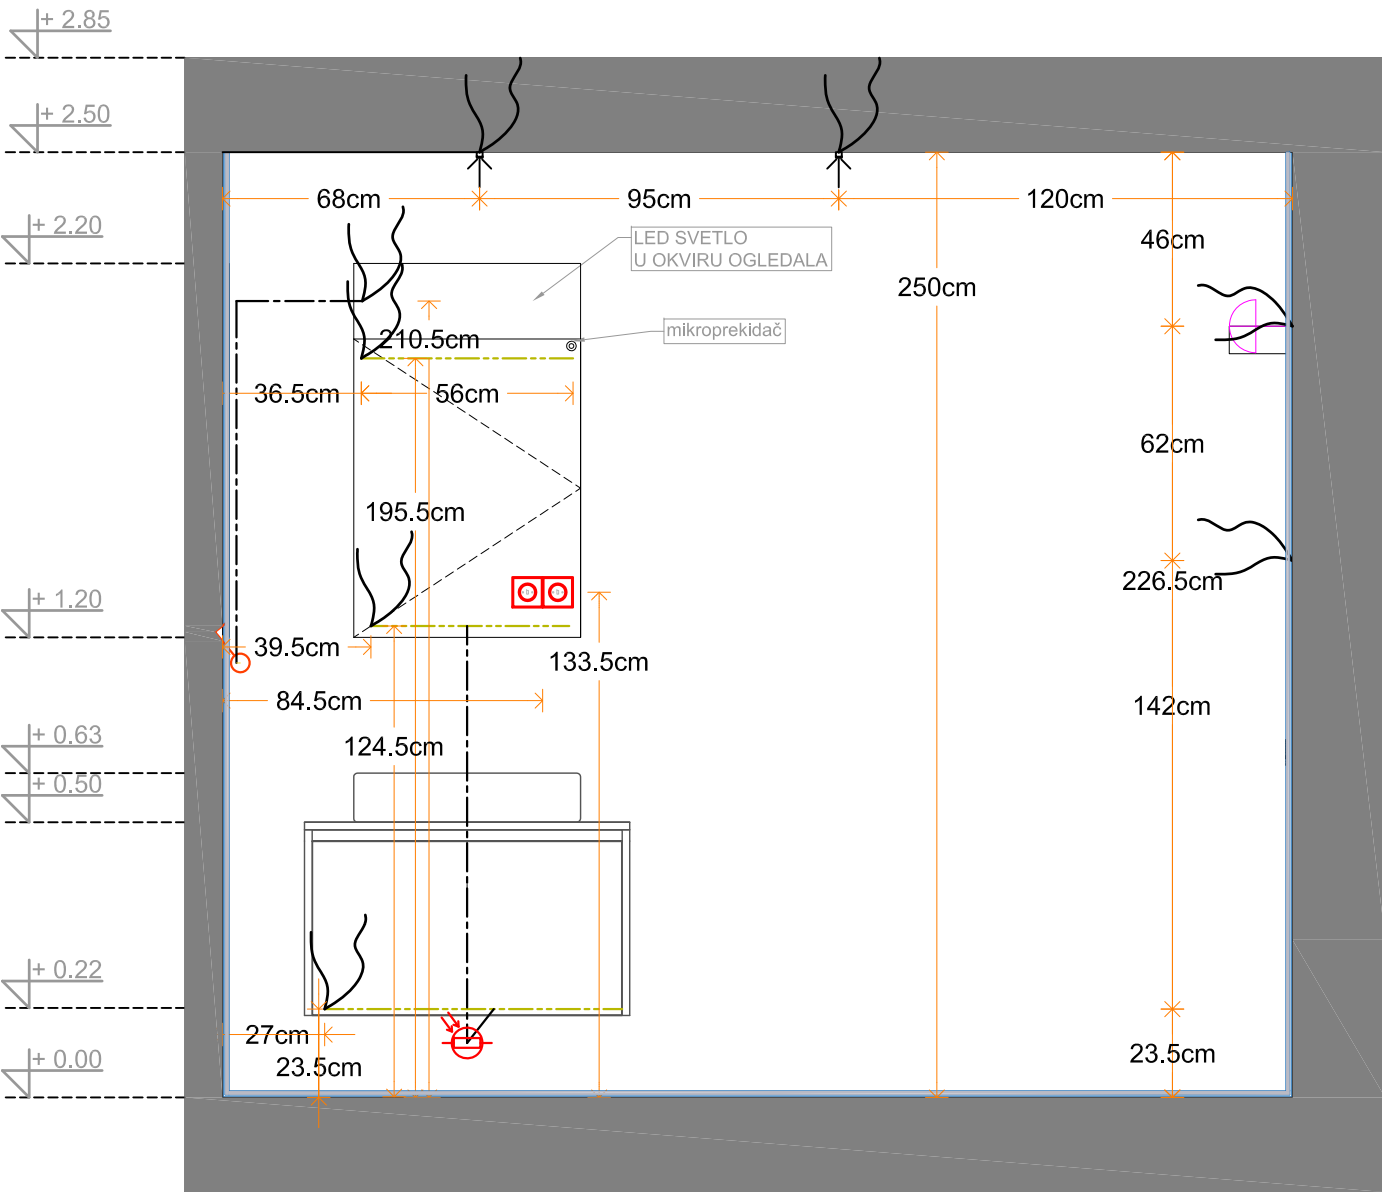

LEGENDA SIMBOLA:



plafonski izvod



plafonski izvod višenamenski



LED trake



zidni izvod



prekidač



prekidač sa prigušnicom



nizmenični prekidač



elektro senzor



ugradna plafonska šina



izvod za utičnicu kućište za module



strujni izvod



bojler



led traka

PAŽNJA:
U Pneto spadaju sve korisne površine izuzev volumena zldova i ostalih prostora bez namene. Otuda i veće neslaganje između ukupne bruto površi i neto. Zone koje se ne koriste su jasno obeležene šrafurom na grafičkom prikazu osnove suterena.

NAPOMENA:
Za sve nejasnoće ili odstupanja u projektnoj dokumentaciji ako ih ima, obavezno kontaktirati odgovorno lice na gradilištu - ukoliko nije specifično određeno u tom slučaju zvat i odgovornog projektanta / autora projekta. Ne nastavljati radove dok Izvođaču radova ne bude sve jasno u vezi projekta! U suprotnom sve posledice koje budu nastale nepoštovanjem gore navedene procedure, autor projekta ne snosi nikakvu odgovornost! Sve mere proveriti na licu mesta. Autor zadržava pravo odstupanja mera u projektu.

S02

br. lista

list:
RAZVOD STRUJE
preseka C-C

faza:
GLAVNI PROJEKAT

razmera:
R= 1:20
format:
A4

projekat:
STAN

projektant:
Uroš Anić

kontakt:
mob. +381 64 267 37 69
e-mail: urosdesign@gmail.com

datum:
jun 2015

PAŽNJA:
U Pneto spadaju sve korisne površine izuzev volumena zldova I ostalih prostora bez namene. Otuda I veće neslaganje između ukupne bruto površi I neto. Zone koje se ne koriste su jasno obeležene šrafozum na grafičkom prikazu osnove suterena.

NAPOMENA:
Za sve nejasnoće ili odstupanja u projektnoj dokumentaciji ako ih ima, obavezno kontaktirati odgovorno lice na gradilištu - ukoliko nije specifično određena u tom slučaju zvatI odgovornog projektanta / autora projekta. Ne nastavljati radove dok Izvođaču radova ne bude sve jasno u vezi projekta!
U suprotnom sve posledice koje budu nastale nepoštovanjem gore navedene procedure, autor projekta ne snosi nikakvu odgovornost!
Sve mere proveriti na licu mesta. Autor zadržava pravo odstupanja mera u projektu.

br. lista **vik01**

list:
SEMA IZVODA
dispozicija
kupatila

faza:
GLAVNI PROJEKAT


razmera:
R= 1:20
format:
A4


projekat:
STAN

projektant:
Uroš Anić

kontakt:
mob. +381 64 267 37 69
e-mail: urosdesign@gmail.com

datum:
jun 2015

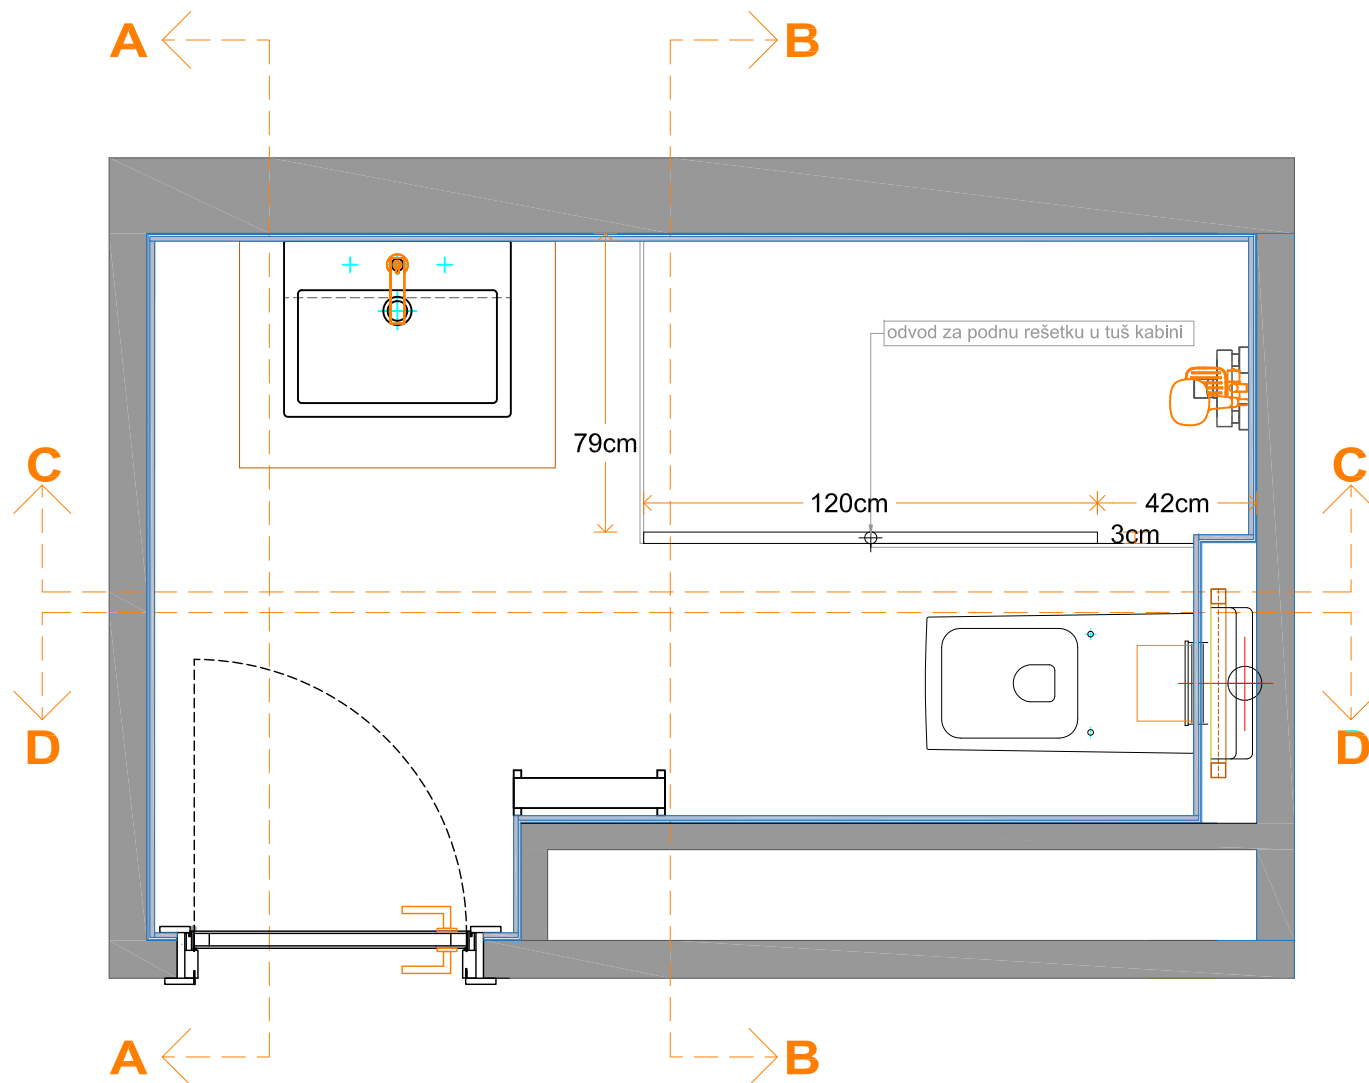

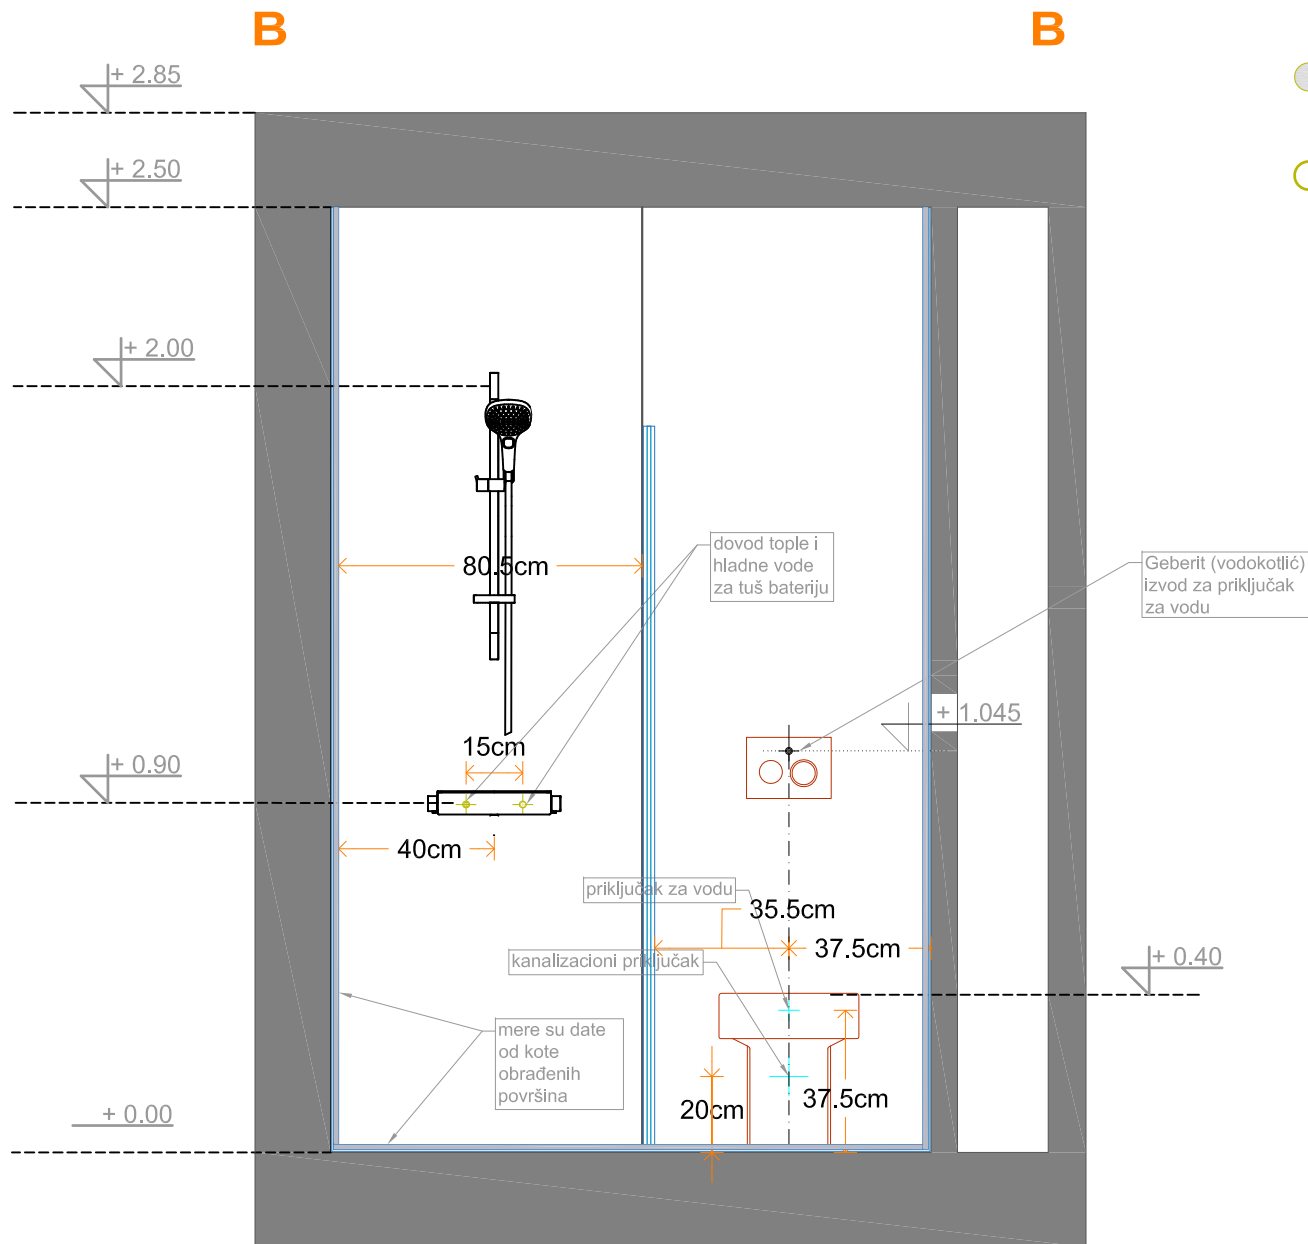

legenda:

- zidni priključak za kanalizaciju u izgledu
- zidni priključak za hladnu vodu u izgledu
- zidni priključak za toplu vodu u izgledu

PAŽNJA:
U Pneto spadaju sve korisne površine izuzev volumena zidova i ostalih prostora bez namene. Otuda i veće neslaganje između ukupne bruto površi i neto. Zone koje se ne koriste su jasno obeležene šraflurom na grafičkom prikazu osnove suterena.

NAPOMENA:
Za sve nejasnoće ili odstupanja u projektnoj dokumentaciji ako ih ima, obavezno kontaktirati odgovorno lice na gradilištu - ukoliko nije specifično određeno u tom slučaju zvat i odgovornog projektanta / autora projekta. Ne nastavljati radove dok Izvođaču radova ne bude sve jasno u vezi projekta! U suprotnom sve posledice koje budu nastale nepoštovanjem gore navedene procedure, autor projekta ne snosi nikakvu odgovornost! Sve mere proveriti na licu mesta. Autor zadržava pravo odstupanja mera u projektu.

br. lista **vik02**

list:
SEMA IZVODA
presek B-B

faza:
GLAVNI PROJEKAT

razmera:
R= 1:20
format:
A4

projekat:
STAN

projektant:
Uroš Anić

kontakt:
mob. +381 64 267 37 69
e-mail: urosdesign@gmail.com

datum:
jun 2015

legenda:



zidni priključak za kanalizaciju
u izgledu



zidni priključak za hladnu vodu
u izgledu



zidni priključak za toplu vodu
u izgledu

PAŽNJA:

U Pneto spadaju sve korisne površine izuzev volumena zidova i ostalih prostora bez namene. Otuda i veće neslaganje između ukupne bruto površi i neto. Zone koje se ne koriste su jasno obeležene šrafurom na grafičkom prikazu osnove suterena.

NAPOMENA:

Za sve nejasnoće ili odstupanja u projektnoj dokumentaciji ako ih ima, obavezno kontaktirati odgovorno lice na gradilištu - ukoliko nije specifično određena u tom slučaju zvat i odgovornog projektanta / autora projekta. Ne nastavljati radove dok Izvođaču radova ne bude sve jasno i vezi projekta! U suprotnom sve posledice koje budu nastale nepoštovanjem gore navedene procedure, autor projekta ne snosi nikakvu odgovornost! Sve mere proveriti na licu mesta. Autor zadržava pravo odstupanja mera u projektu.

vik03

br. lista

list:

SEMA IZVODA
presek C-C

faza:

GLAVNI PROJEKAT

razmera:

R= 1:20

format:

A4

projekat:

STAN

projektant:

Uroš Anić


kontakt:

mob. +381 64 267 37 69

e-mail: urosdesign@gmail.com

datum:

jun 2015

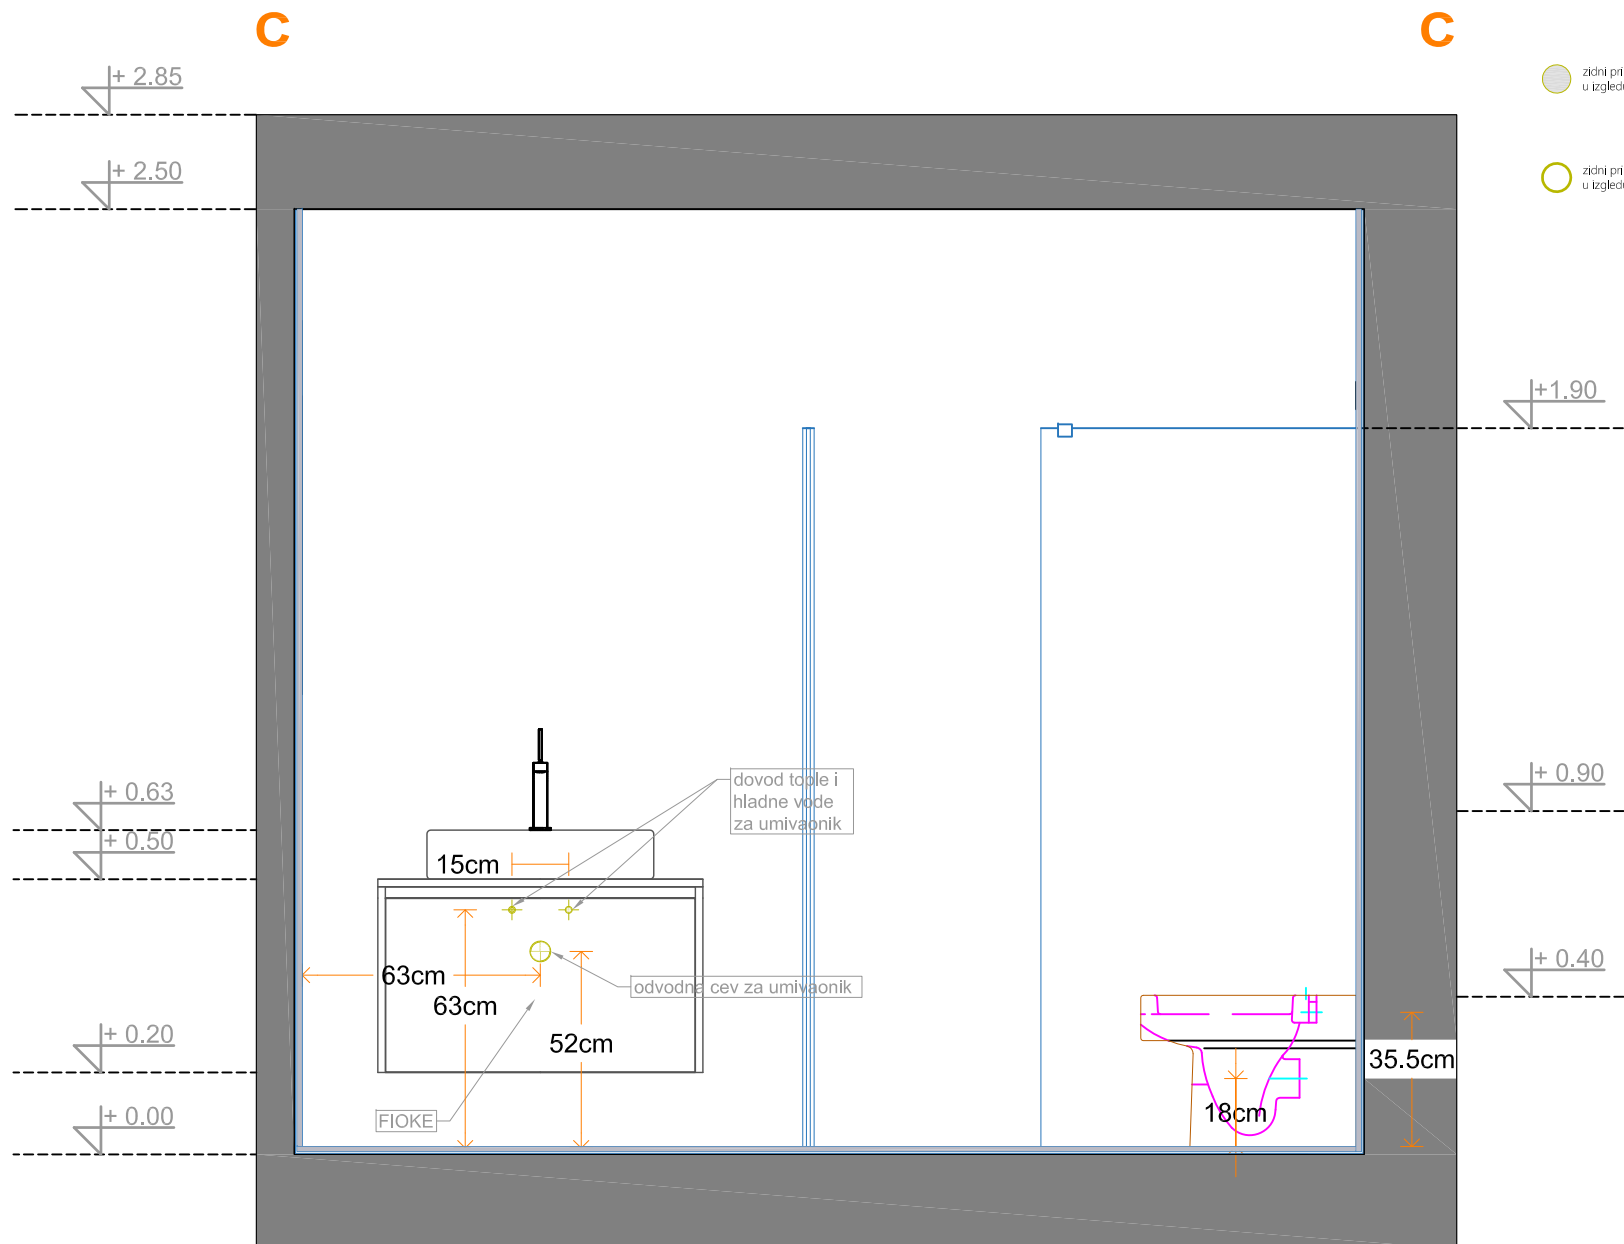

legenda:



zidni priključak za kanalizaciju
u izgledu



zidni priključak za hladnu vodu
u izgledu



zidni priključak za toplu vodu
u izgledu

PAŽNJA:

U Pneto spadaju sve korisne površine izuzev volumena zidova i ostalih prostora bez namene. Otuda i veće neslaganje između ukupne bruto površi i neto. Zone koje se ne koriste su jasno obeležene šrafurom na grafičkom prikazu osnove suterena.

NAPOMENA:

Za sve nejasnoće ili odstupanja u projektnoj dokumentaciji ako ih ima, obavezno kontaktirati odgovorno lice na gradilištu - ukoliko nije specifično određena u tom slučaju zvat i odgovornog projektanta / autora projekta. Ne nastavljati radove dok Izvođaču radova ne bude sve jasno u vezi projekta! U suprotnom sve posledice koje budu nastale nepoštovanjem gore navedene procedure, autor projekta ne snosi nikakvu odgovornost! Sve mere proveriti na licu mesta. Autor zadržava pravo odstupanja mera u projektu.

br. lista

vik04

list:

SEMA IZVODA
presek D-D

faza:

GLAVNI PROJEKAT

razmera:

R= 1:20

format:

A4

projekat:

STAN

projektant:

Uroš Anić


kontakt:

mob. +381 64 267 37 69


e-mail: urosdesign@gmail.com

datum:


jun 2015

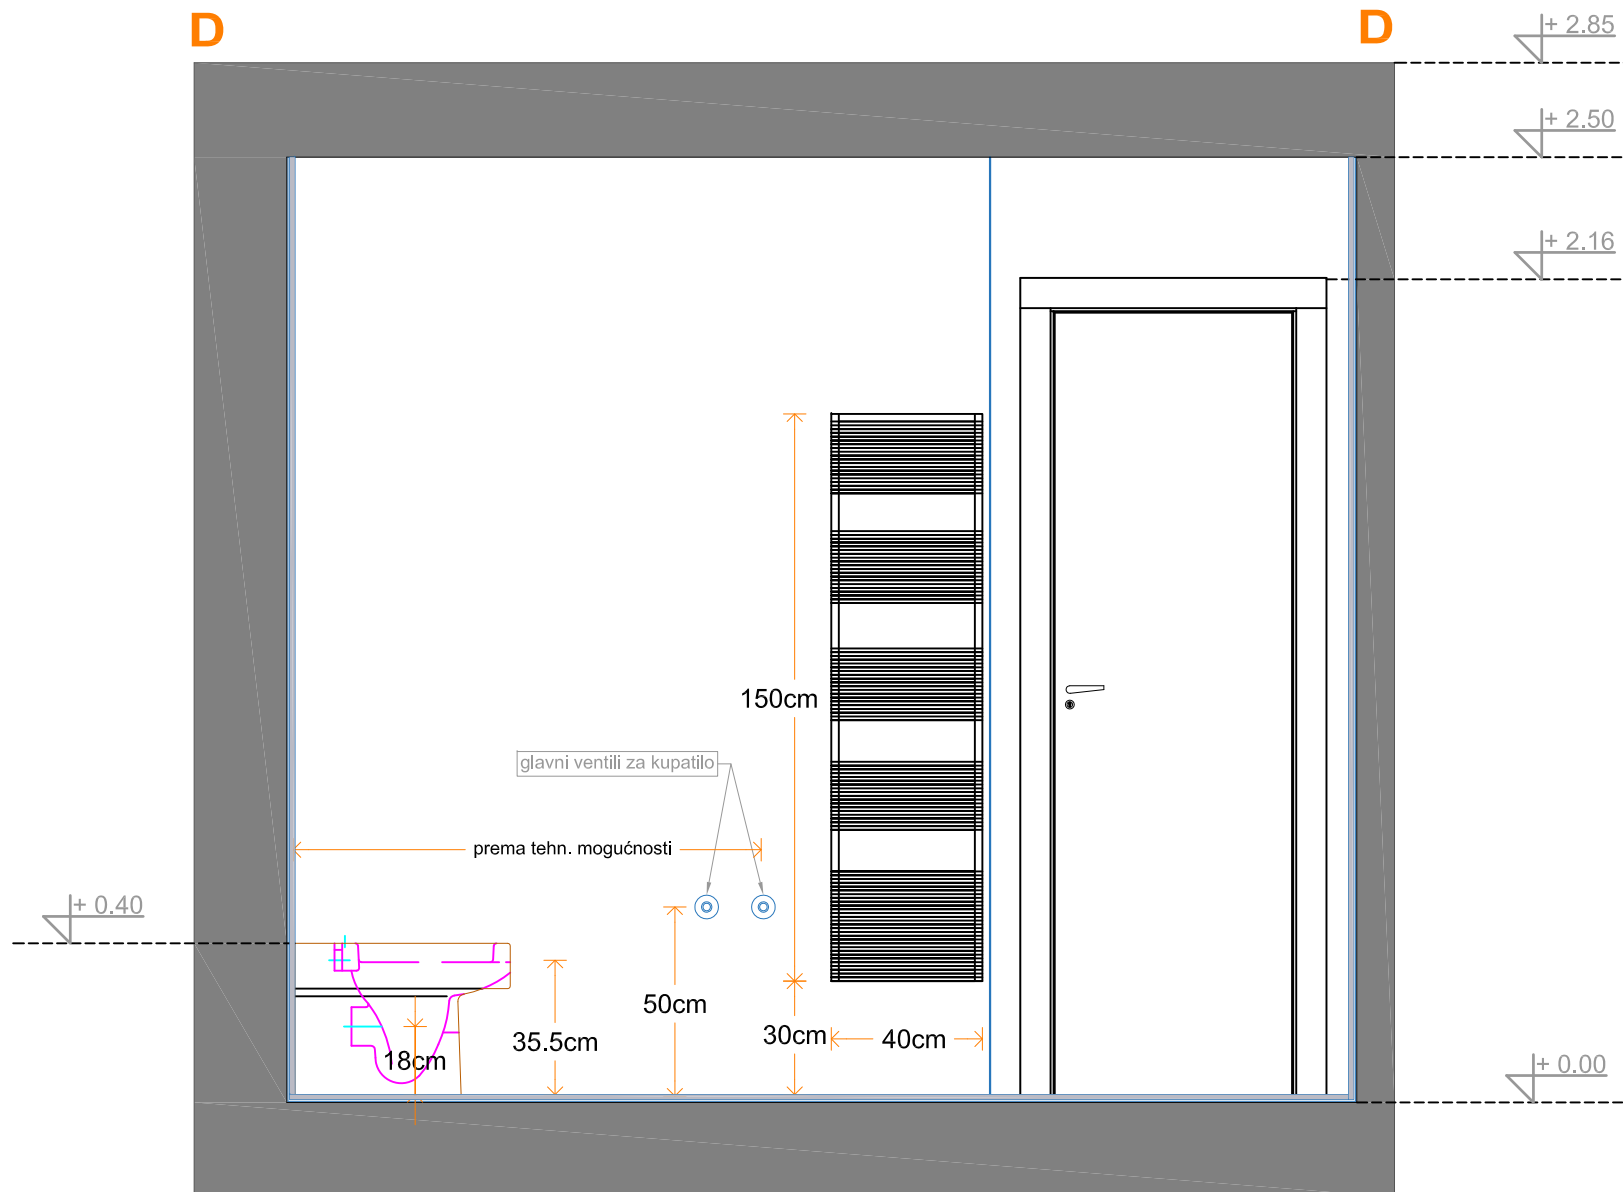


Pogled spreda

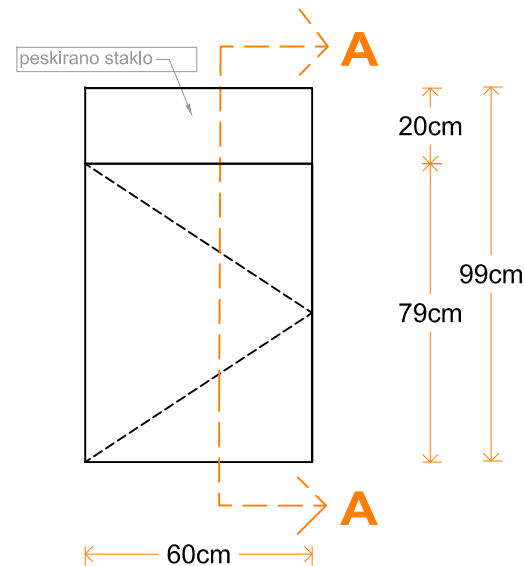


Pogled iz profila

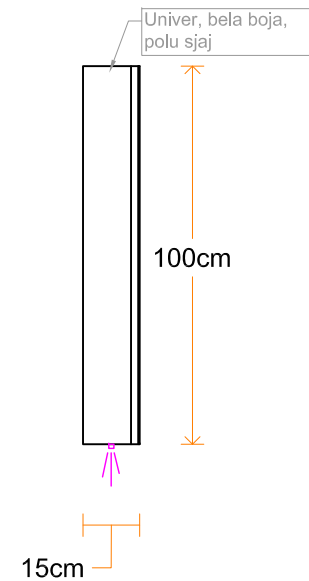

Pogled bez fronta

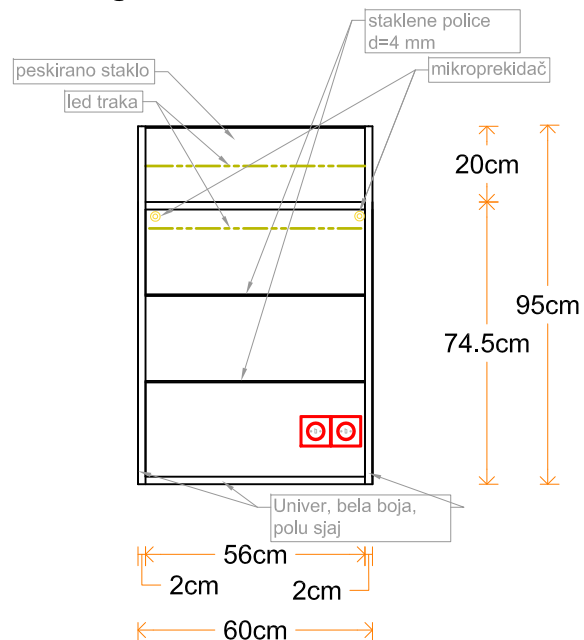

Presek A-A

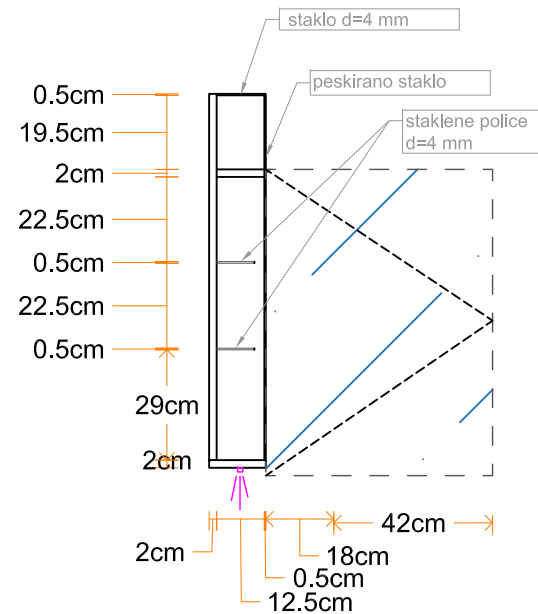

PAŽNJA:
U Pneto spadaju sve korisne površine izuzev volumena zldova I ostalih prostora bez namene. Otuda I veće neslaganje između ukupne bruto površi I neto. Zone koje se ne koriste su jasno obeležene šrafurom na grafičkom prikazu osnove suterena.

NAPOMENA:
Za sve nejasnoće ili odstupanja u projektnoj dokumentaciji ako ih ima, obavezno kontaktirati odgovorno lice na gradilištu - ukoliko nije specifično određena u tom slučaju zvatI odgovornog projektanta / autora projekta. Ne nastavljati radove dok Izvođaču radova ne bude sve jasno u vezi projekta!
U suprotnom sve posledice koje budu nastale nepoštovanjem gore navedene procedure, autor projekta ne snosi nikakvu odgovornost!
Sve mere proveriti na licu mesta. Autor zadržava pravo odstupanja mera u projektu.

N01

br. lista

list:

ORMARIĆ

faza:

GLAVNI PROJEKAT

razmera:

R= 1:20

format:

A4

projekat:

STAN

projektant:

Uroš Anić

kontakt:


mob. +381 64 267 37 69

e-mail: urosdesign@gmail.com


datum:

jun 2015


Pogled spreda

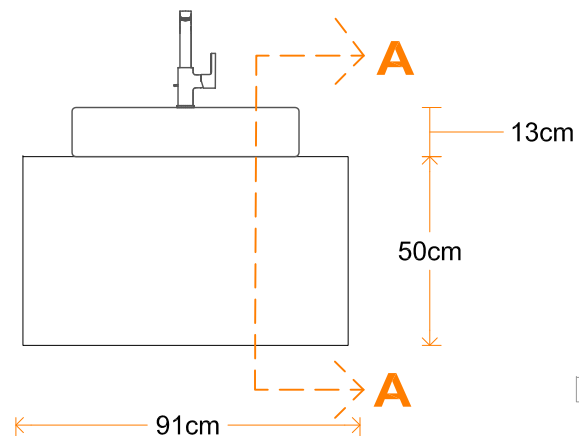


Pogled iz profila

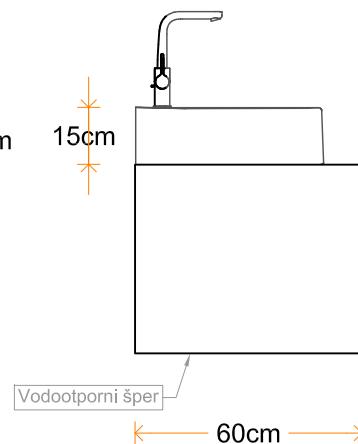

Pogled bez fronta

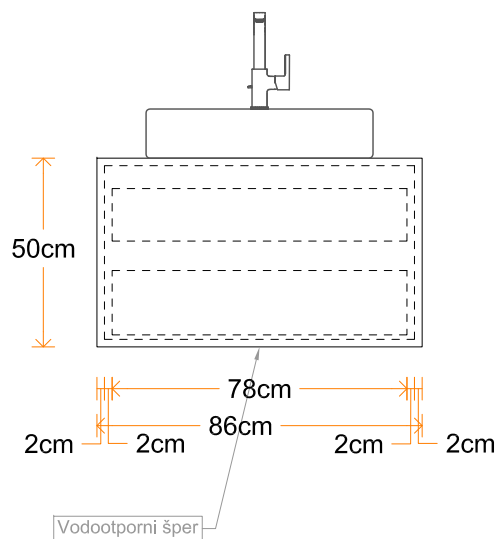

Presek A-A

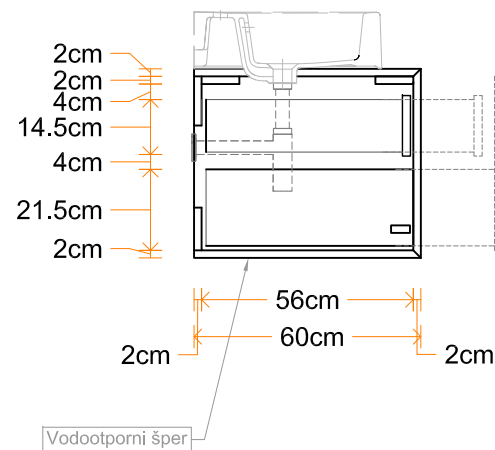

PAŽNJA:
U Pneto spadaju sve korisne površine izuzev volumena zldova I ostalih prostora bez namene. Otuda I veće neslaganje između ukupne bruto površi I neto. Zone koje se ne koriste su jasno obeležene šrafurom na grafičkom prikazu osnove suterena.

NAPOMENA:
Za sve nejasnoće ili odstupanja u projektnoj dokumentaciji ako ih ima, obavezno kontaktirati odgovorno lice na gradilištu - ukoliko nije specifično određena u tom slučaju zvatI odgovornog projektanta / autora projekta. Ne nastavljati radove dok Izvođaču radova ne bude sve jasno u vezi projekta! U suprotnom sve posledice koje budu nastale nepoštovanjem gore navedene procedure, autor projekta ne snosi nikakvu odgovornost! Sve mere proveriti na licu mesta. Autor zadržava pravo odstupanja mera u projektu.

br. lista **N02**

list:
KOMODA

faza:
GLAVNI PROJEKAT

razmera:
R= 1:20
format:
A4

projekat:
STAN

projektant:
Uroš Anić

kontakt:
mob. +381 64 267 37 69
e-mail: urosdesign@gmail.com

datum:
jun 2015

INDEX AKVABUTIK OPREME



DURAVIT
DU Vero lavabo 600x465mm
<http://www.duravit.com/>



DURAVIT
DU Vero wc školja stojeća
<http://www.duravit.com/>



GEBERIT
GB Tipka za ispiranje, bela
<http://www.geberit.rs/>



HANSGROHE
HG Ecostat select Combi
0,60m Raindance select S 120 3jet
<http://www.hansgrohe.com/>



HANSGROHE
HG Metris S Single lever shower mixer
for exposed installation
<http://www.hansgrohe.com/>



HANSGROHE
HG Axor Citterio slavina bez
pop-up sifona
<http://www.hansgrohe.com/>



Viega
Viega tuš kanal Advantix Vario 300-
1200mm
<http://www.viega.com/>



HUPPE
HP Aura elegance fiksni panel
1000mm/1900 mat profil, anti plaque
<http://www.hueppe.com/>




ANTRAX
AN H_20 bath 40x150 cm
<http://www.antrax.it/>



GEBERIT
Geberit Kombifix
<http://www.geberit.rs/>



MUTINA
MUT Pico Down natural gris
60x60
<http://www.mutina.it/>

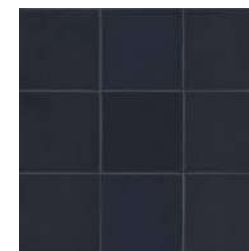

MUTINA
MUT Mews Ink 45x45
<http://www.mutina.it/>

o nama

павиљон
студио
pavillion
studio



Anić Uroš (1980, Beograd) Diplomirao je na Fakultetu primenjenih umetnosti u Beogradu na Odseku unutrašnja arhitektura 2006. godine. Godine 2015. diplomirao na Fakultetu za graditeljski menadzment na Odesku ahitektura i urbanizam.

Od 2002. godine samostalno radi na realizaciji projekata uređenja prostora. Tokom 2004. godine boravi u Firenci u birou Claudio Piccini communication & design studio koji se bavi dizajnom scenografija i izložbenih prodajnih prostora. Od 2012. godine radi na realizaciji više stambenih objekata i praksa polako prelazi u oblast arhitekture. Godine 2015. je registrovan biro pod radnim nazivom Paviljon.

Dobitnik je nagrade Zlatni ključ za robnu grupu nameštaj za odmor (ležanje i spavanje) kao i za najbolje dizajniran štand, takode za fabriku nameštaja Perin na 44. Beogradskom sajmu nameštaja, 2006. godine.

Redovan je član ULUPUDS - a od 2006, a zvanje samostalni umetnik je dobio 2007. god.

Gorjana Urošević (1987, Beograd) Diplomirala na Fakultetu za graditeljski menadzment u Beogradu na Odesku građevinarstvo 2010. godine. Master studije završila na Fakultetu za graditeljski menadzment na Odseku opšte građevinarstvo 2013. godine. Od 2013. godine angažovana na Fakultetu za graditeljski menadzment kao asistent na smerovima građevinarstvo i arhitektura. Trenutno je ko-autor na projektima u studiju Paviljon.



Paviljon studijo se nalazi u Beogradu, bavi se projektovanjem uređenja prostora i arhitektonskim projektovanjem.

Paviljon Studio d.o.o.
Crnotravska 11
11000 Beograd, Srbija
T. +381 64 2673769
E. anic.uros@gmail.com
W. www.paviljonstudio.rs

ŽR. 205-0000000221835-03
MB. 21116688
PIB. 109040741