

Idejni projekat kupatila



VIVA



OBJEKAT: Stambeni
PREDMET: Adaptacija kupatila
PROJEKTANT: M.Arch. Rastko Jovanovic
Mob: 063 78 68 087
Mail: rastko.jovanovic@arhitektura.com

KUPAC: Akvabutik
ADRESA: Bulevar Oslobođenja 43
Tel: 011 344 95 50
Account: Vlada Ivkovic
Mob: 062 223 273
Mail: vlada@akvabutik.com



KORISNIK PROJEKTA: _____
ADRESA: _____
Tel: _____
Mail: _____

s a d r ž a j



1. 3D MODELI
2. OSNOVA KUPATILA - NOVOPROJEKTOVANO STANJE
3. OSNOVA KUPATILA - DISPOZICIJA OPREME
4. OSNOVA KUPATILA - POZICIJE OPREME
5. OSNOVA KUPATILA - DISPOZICIJA ELEKTRIKE
6. IZGLEDI ZIDOVA
7. SLOG PLOČICA - OSNOVA I IZGLEDI
8. SPECIFIKACIJA OPREME

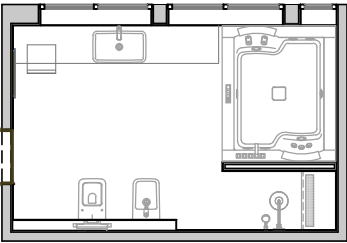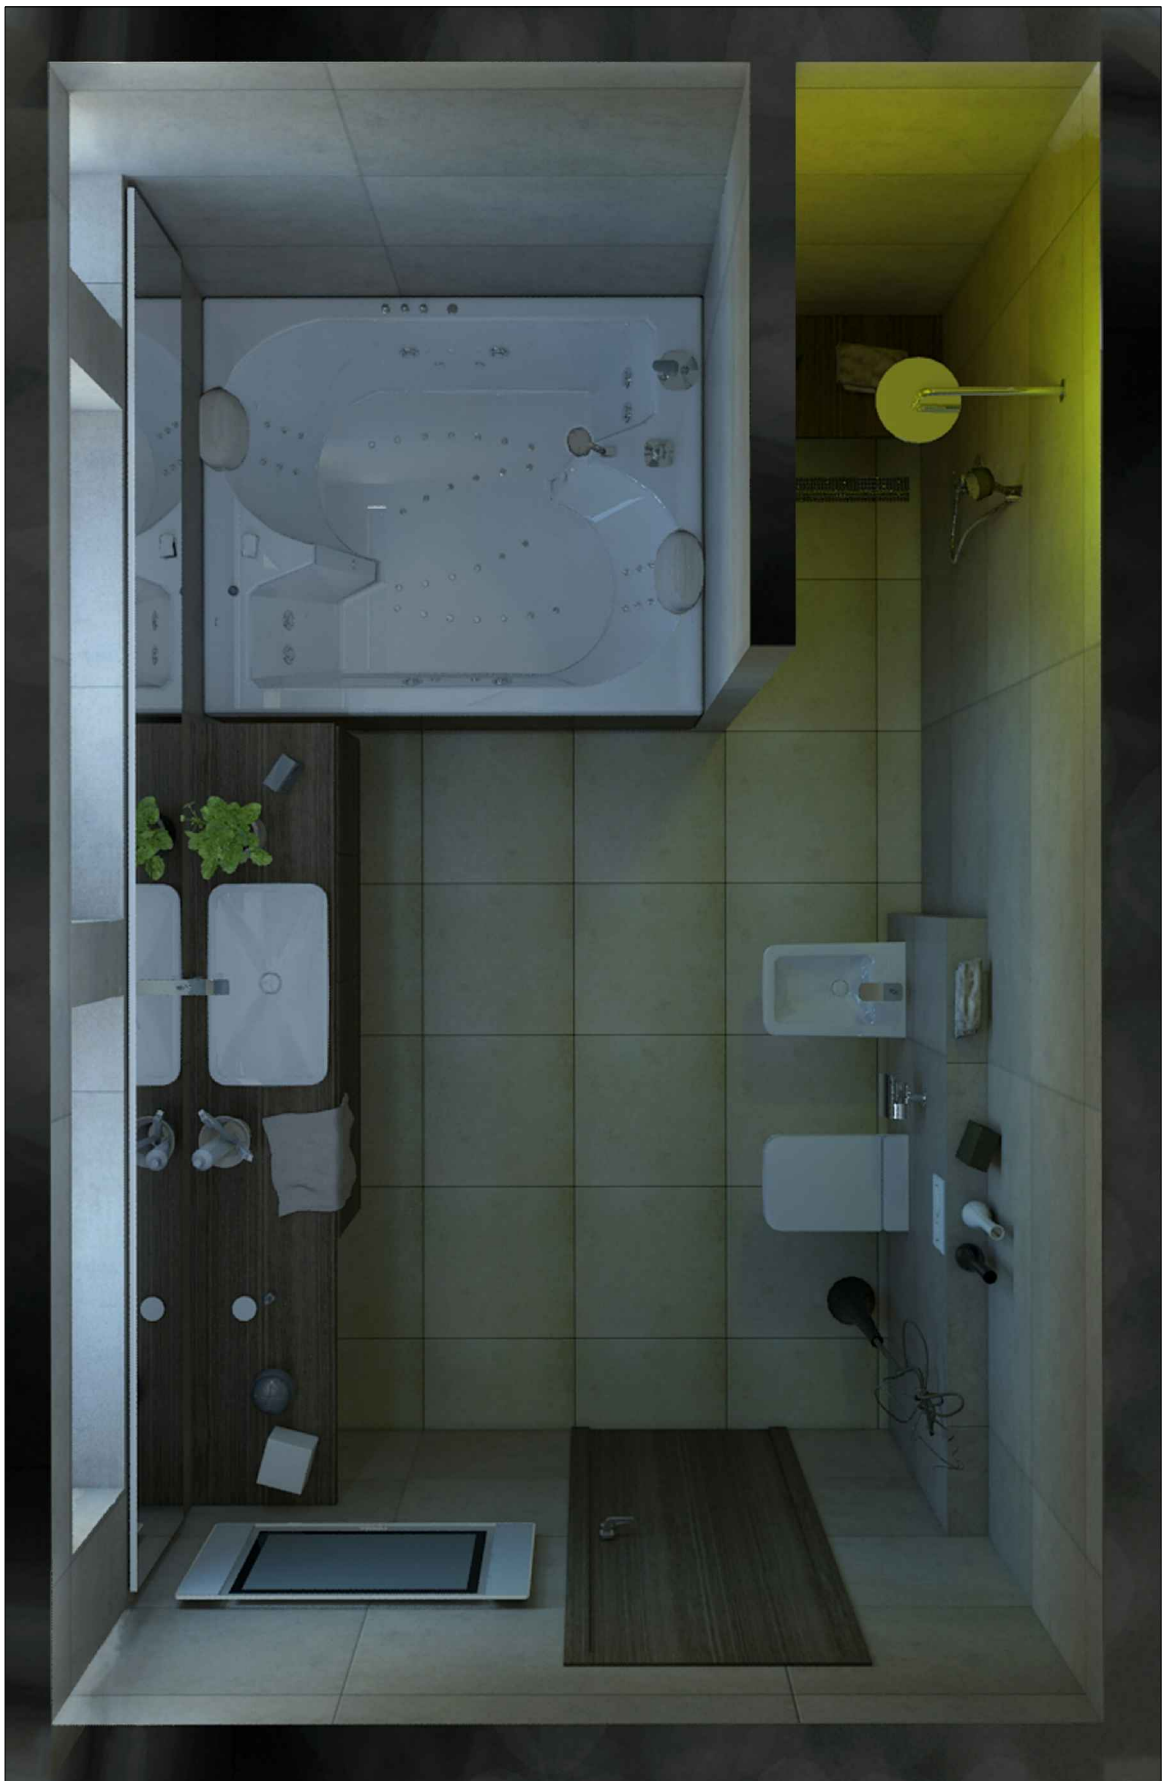



VIVA

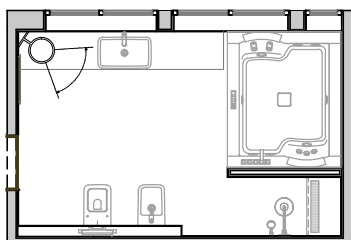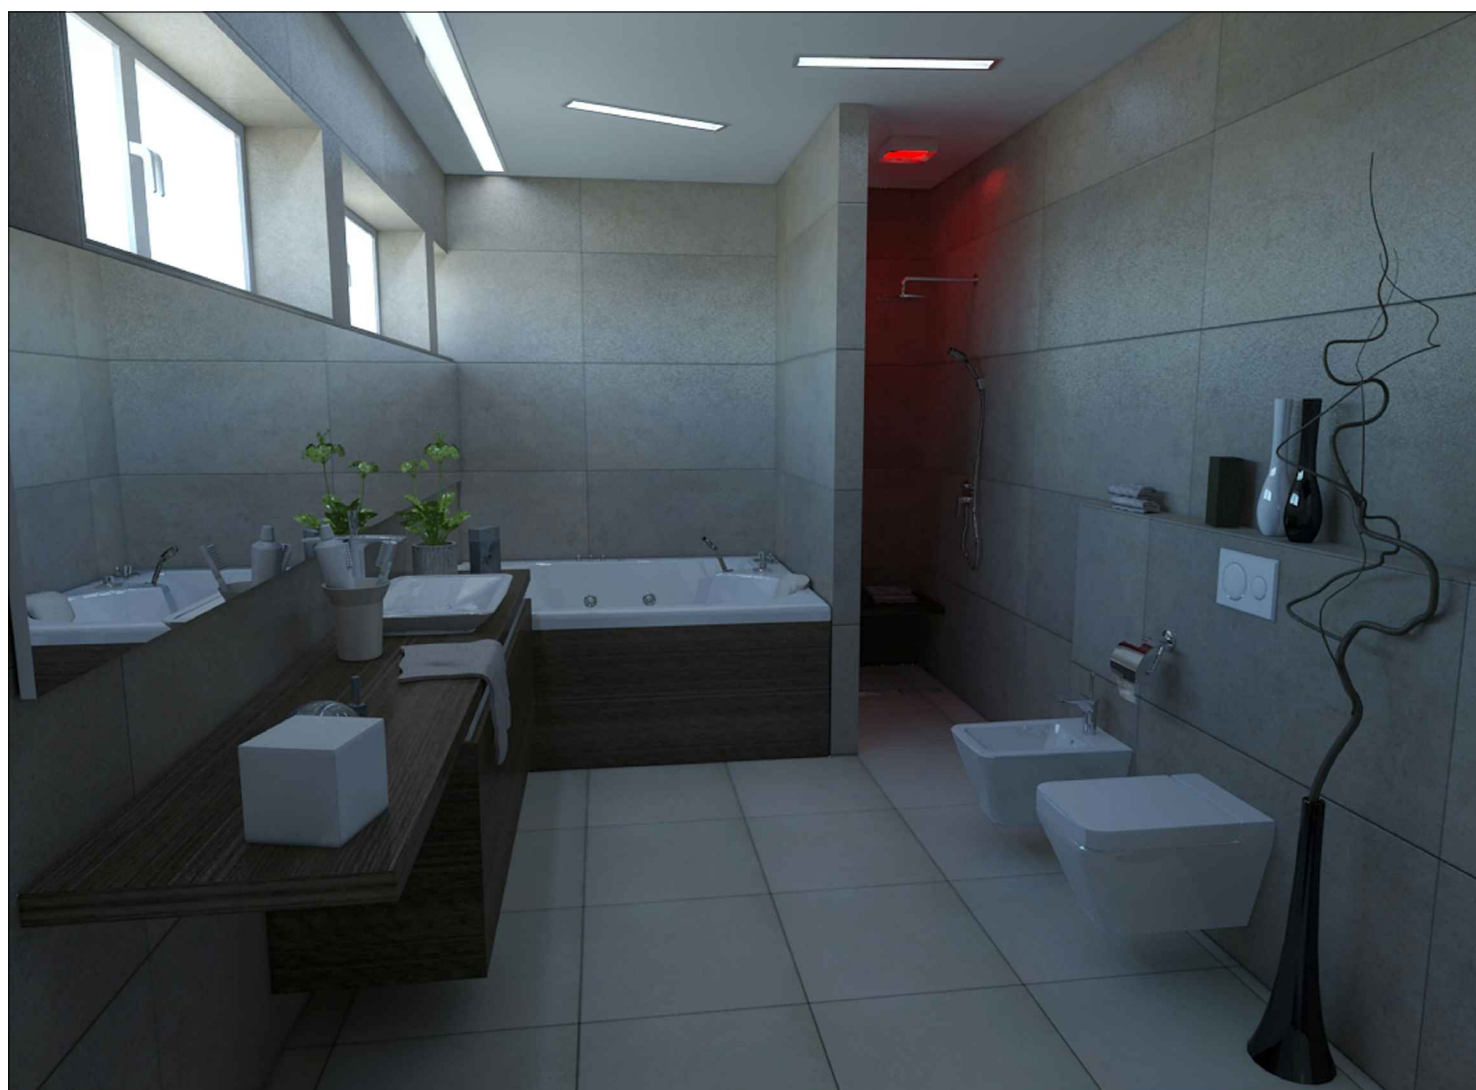

VIVA

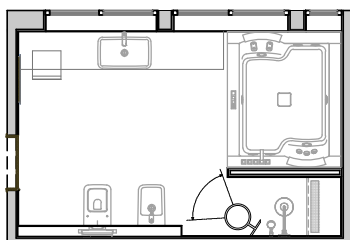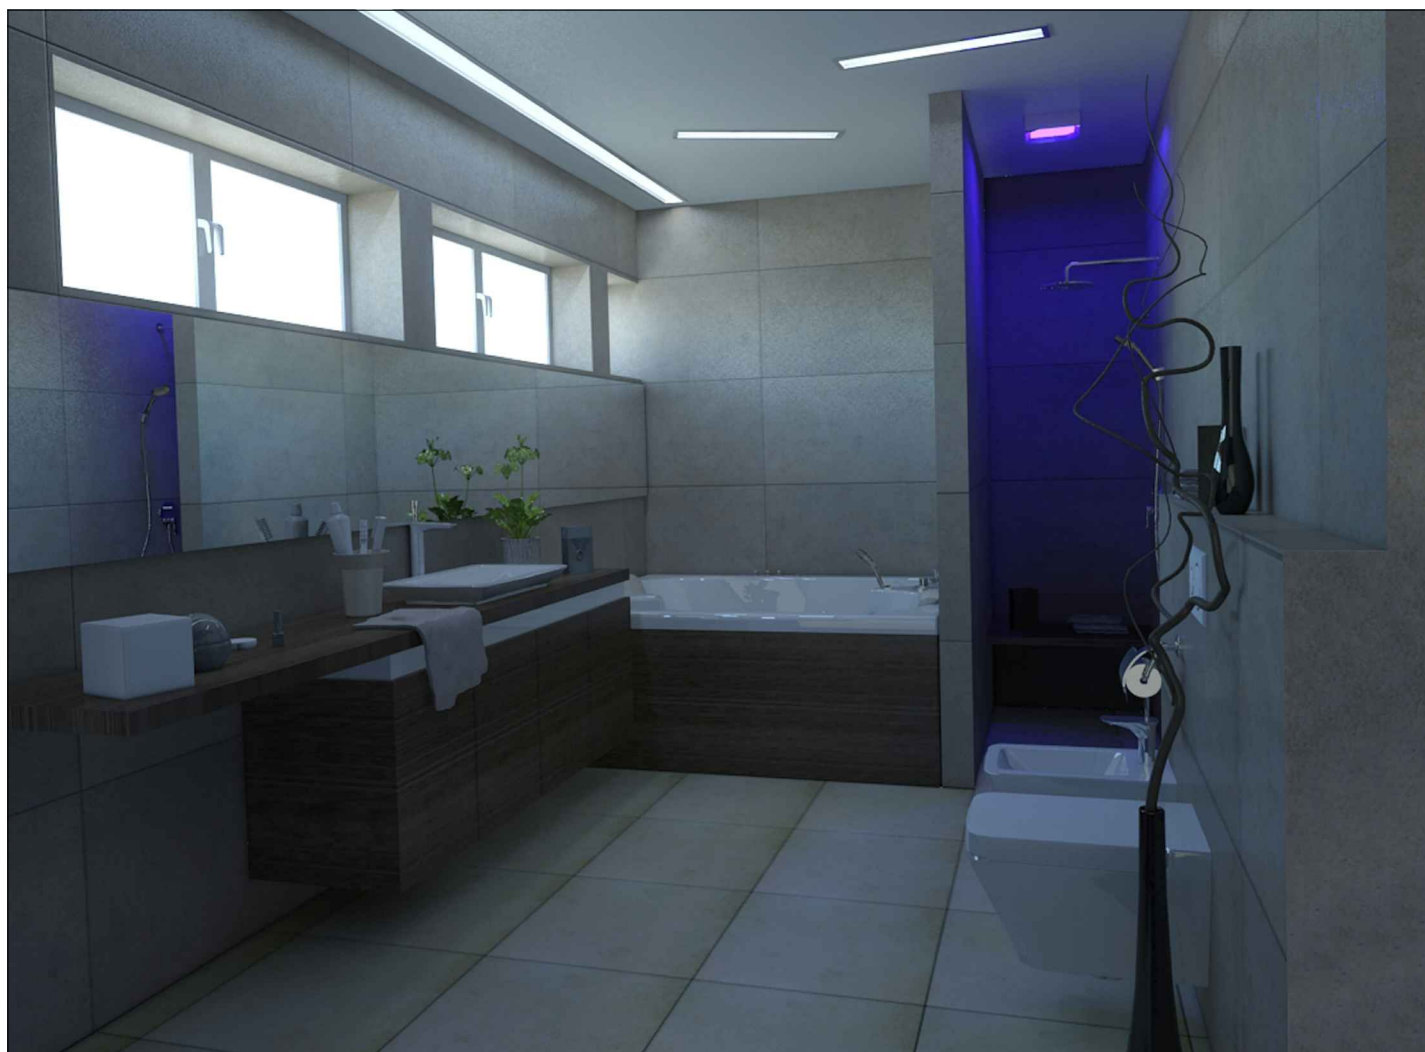

VIVA

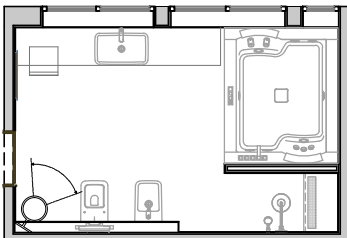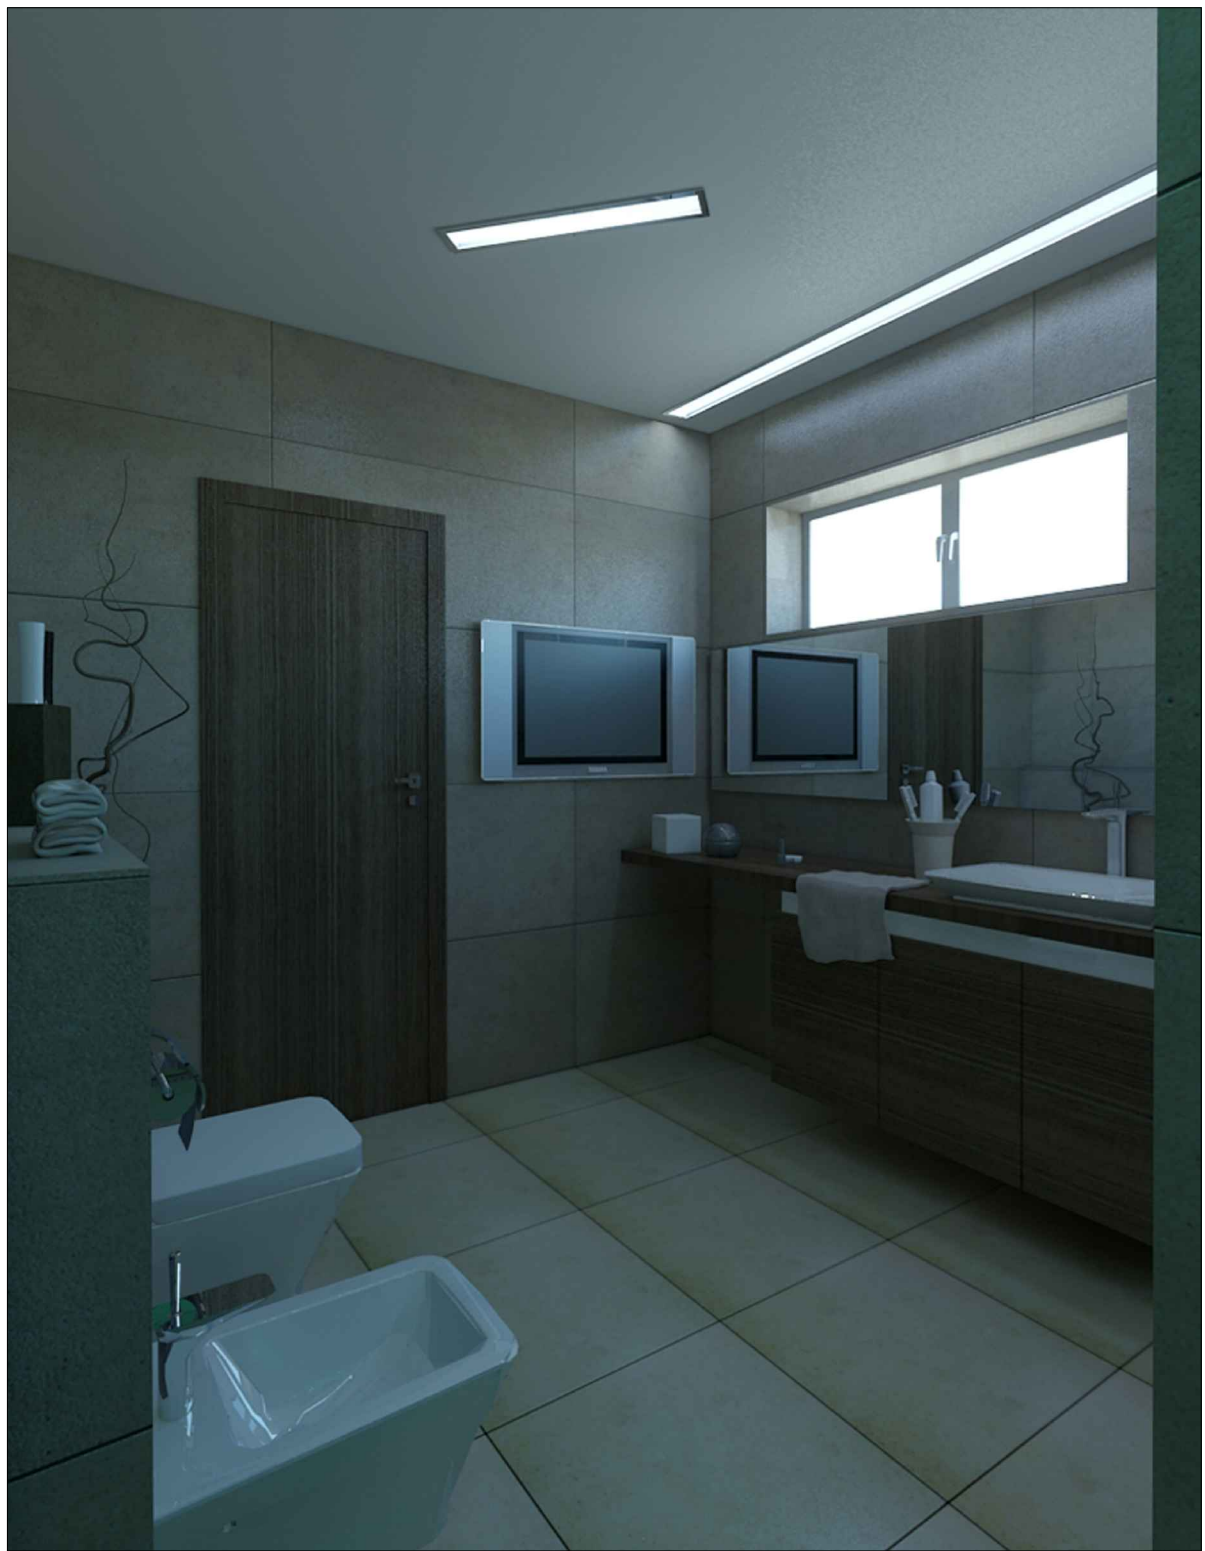


VIVA

osnova kupatila novoprojektovano stanje

list 1

VIVA

R/1:25

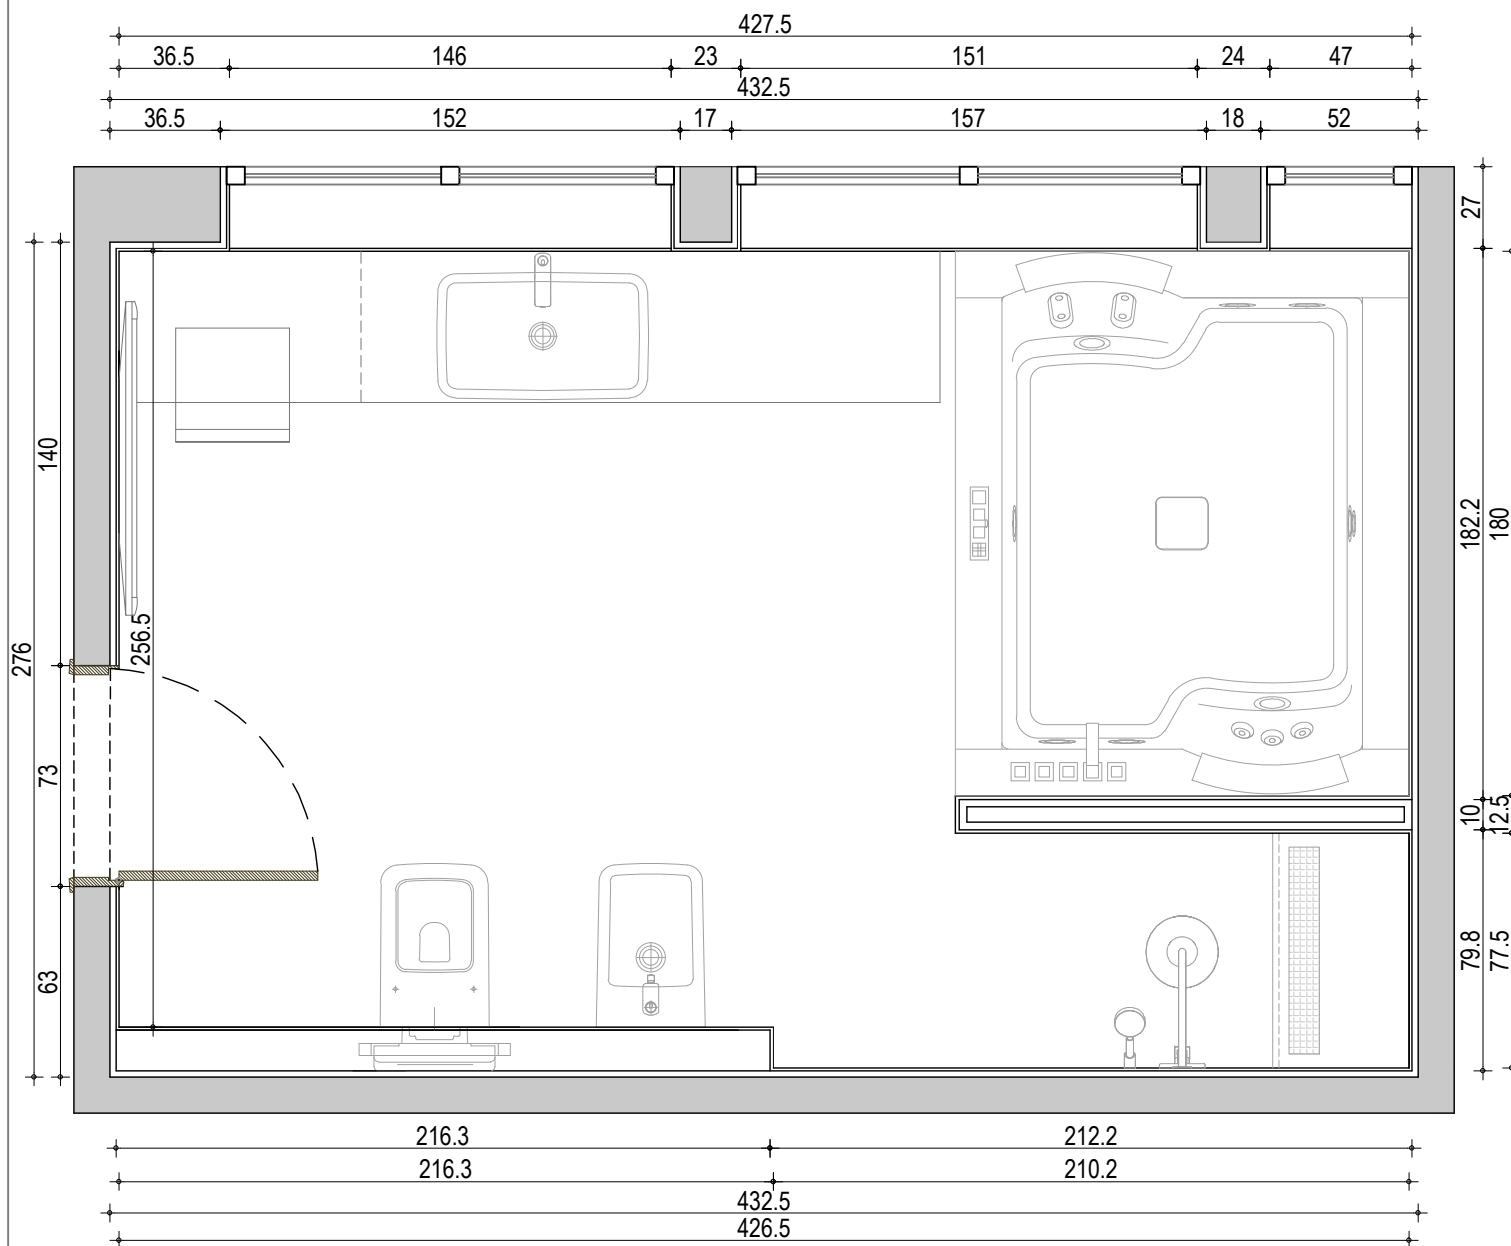

	OBRADA	P/m2	O/m'
POD KUPATILA	Keramičke pločice	11.65 m ²	14.01 m'
PLAFON KUPATILA	Akrilna boja	11.65 m ²	
ZIDOVİ KUPATILA H=286.5 m	Keramičke pločice	40.15 m ²	


Napomena: Sve mere proveriti na licu mesta. Autor projekta ne preuzima odgovornost u slučaju neslaganja mera. Ukoliko postoje odstupanja kontaktirati arhitektu i pitati za savet. U ovom slučaju radovi se ne smeju nastavljati pre obavljanja konsultacija. Date mere su građevinske, bez maltera i keramike.

osnova kupatila dispozicija opreme

list 2

VIVA

R/1:25

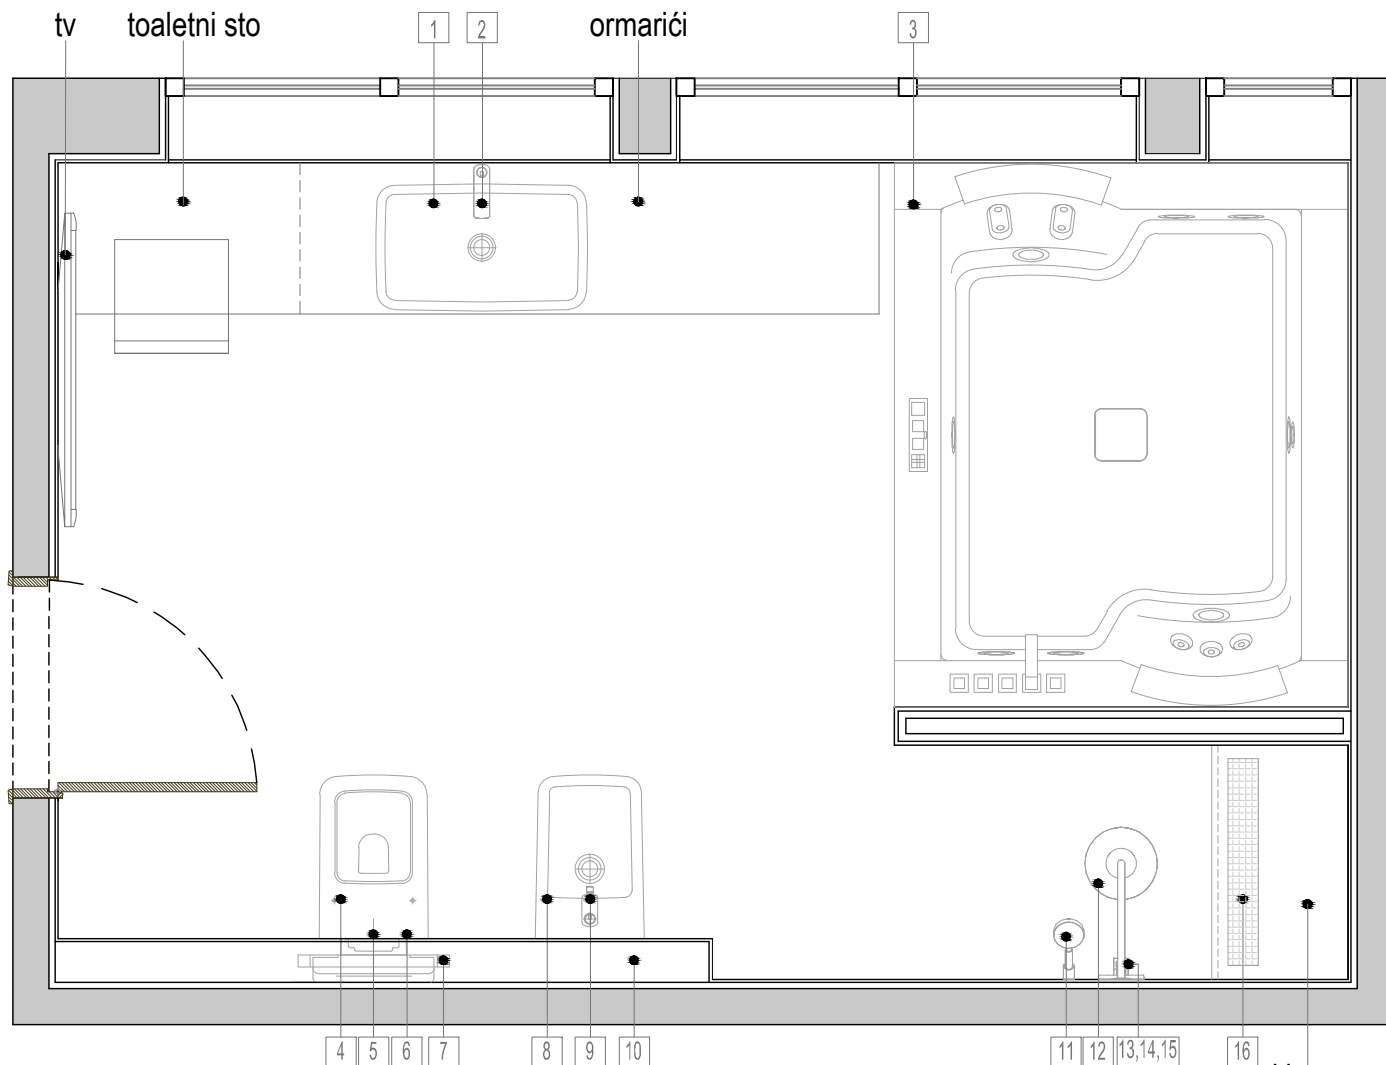

1 DU_0370700000
DU PuraVida lavabo 700x420mm

2 HG_15072400
HG Puravida visoka slavina bela

3 MC_MS6
MC Aura 180x150 hidromasažna kada sa kompletnom opremom

4 DU_2219090000
DU PuraVida wc šolja konzolna 390x540mm

5 GB_115.778.KN.
GB Taster za aktiviranje Sigma20 mat/sjaj/mat

6 DU_0069190000
DU Pura Vida SoftClose daska za Wc šolju

7 GB_111.311.00.5
GB Duofix armatura za konzolni WC

8 DU_2247150000
DU PuraVida Konzolni bide (390x540)

9 HG_15270400
HG Pura Vida slavina za bide bela

10 GB_111.516.00.1
GB Duofix armatura za konzolni bide

11 HG_27581000
HG Raindance S100 Air 1jet PorterD1.6

12 HG_27474000
HG Raindance AirPlate(240mm) tuš iz zida sa šipkom 389mm

13 HG_31493000
HG Metris new finish set za ibox sa prebacivačem

14 HG_01800180
HG iBox universal Basic set

15 HG_27453000
HG Fix Fit S Wall outlet

16 ACO_404494
ACOShower drain Classic quadrato tuš kanal 758mm

klupa za
sedenje

Napomena: Sve mere proveriti na licu mesta. Autor projekta ne preuzima odgovornost u slučaju neslaganja mera. Ukoliko postoje odstupanja kontaktirati arhitektu i pitati za savet. U ovom slučaju radovi se ne smeju nastavljati pre obavljanja konsultacija. Date mere su građevinske, bez maltera i keramike.


osnova kupatila

pozicija opreme

list 3

VIVA

R/1:25

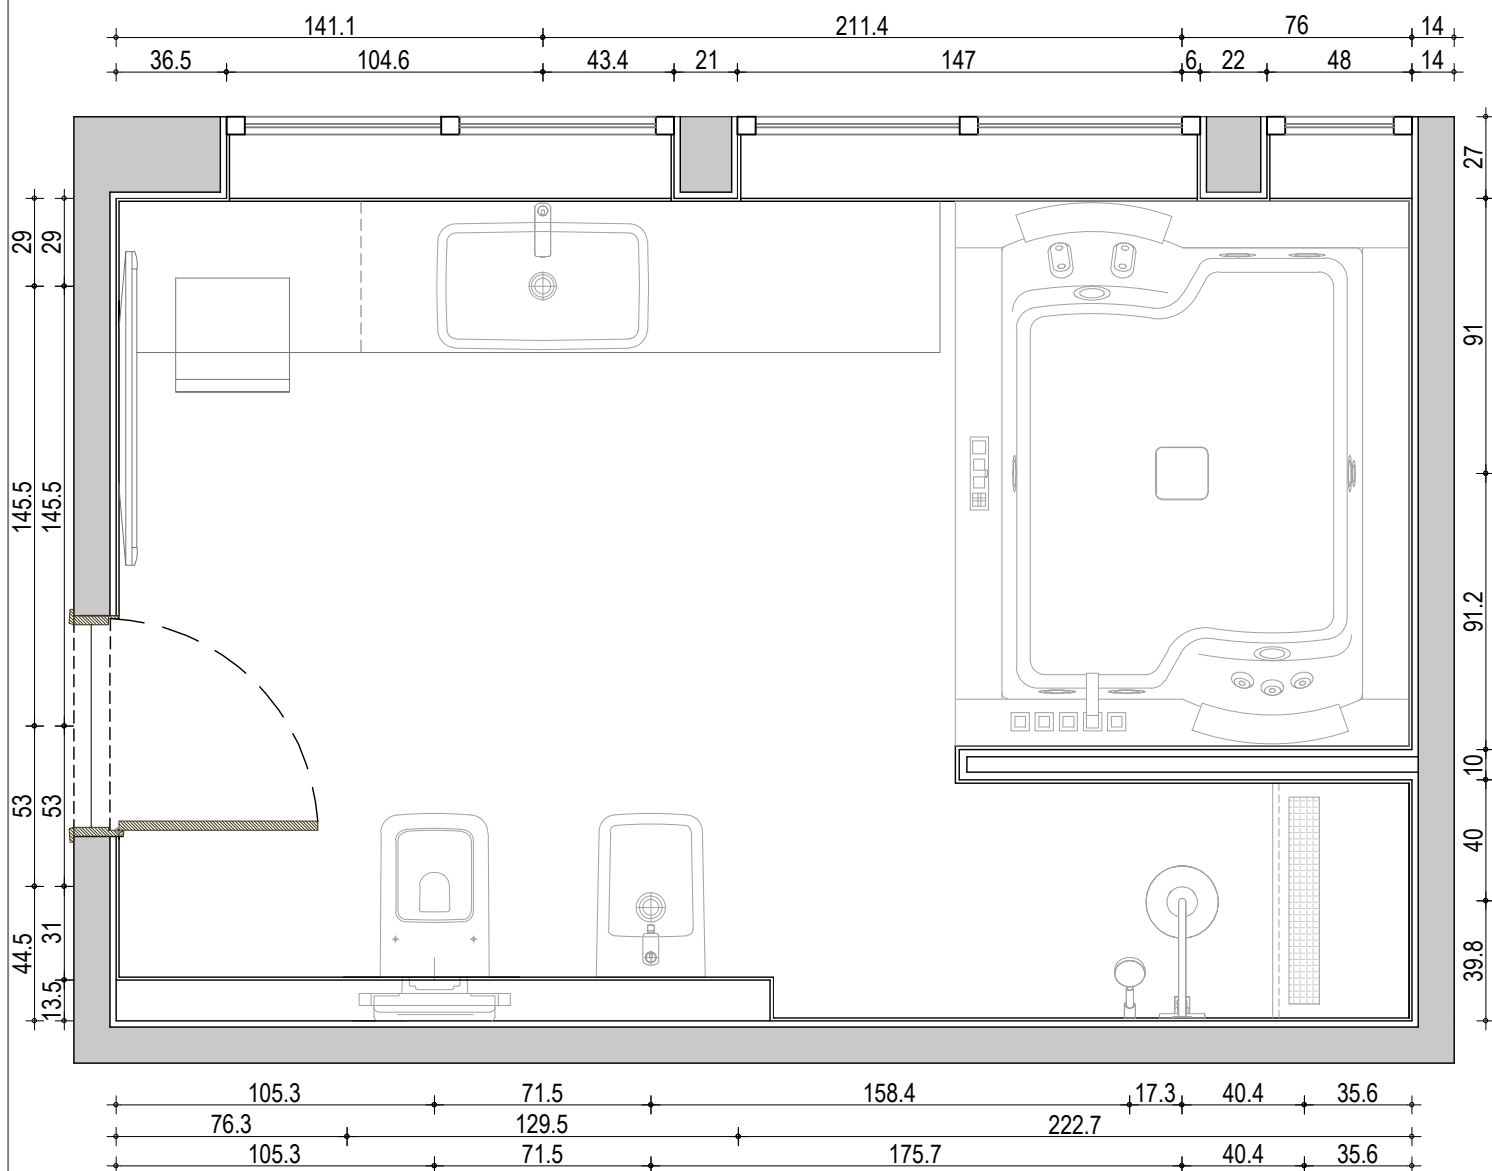

* Sve mere su date osovinski u odnosu na malter bez keramike

Napomena: Sve mere proveriti na licu mesta. Autor projekta ne preuzima odgovornost u slučaju neslaganja mera. Ukoliko postoje odstupanja kontaktirati arhitektu i pitati za savet. U ovom slučaju radovi se ne smeju nastavljati pre obavljanja konsultacija. Date mere su građevinske, bez maltera i keramike.


osnova kupatila

osnova plafona

list 4

VIVA

R/1:25

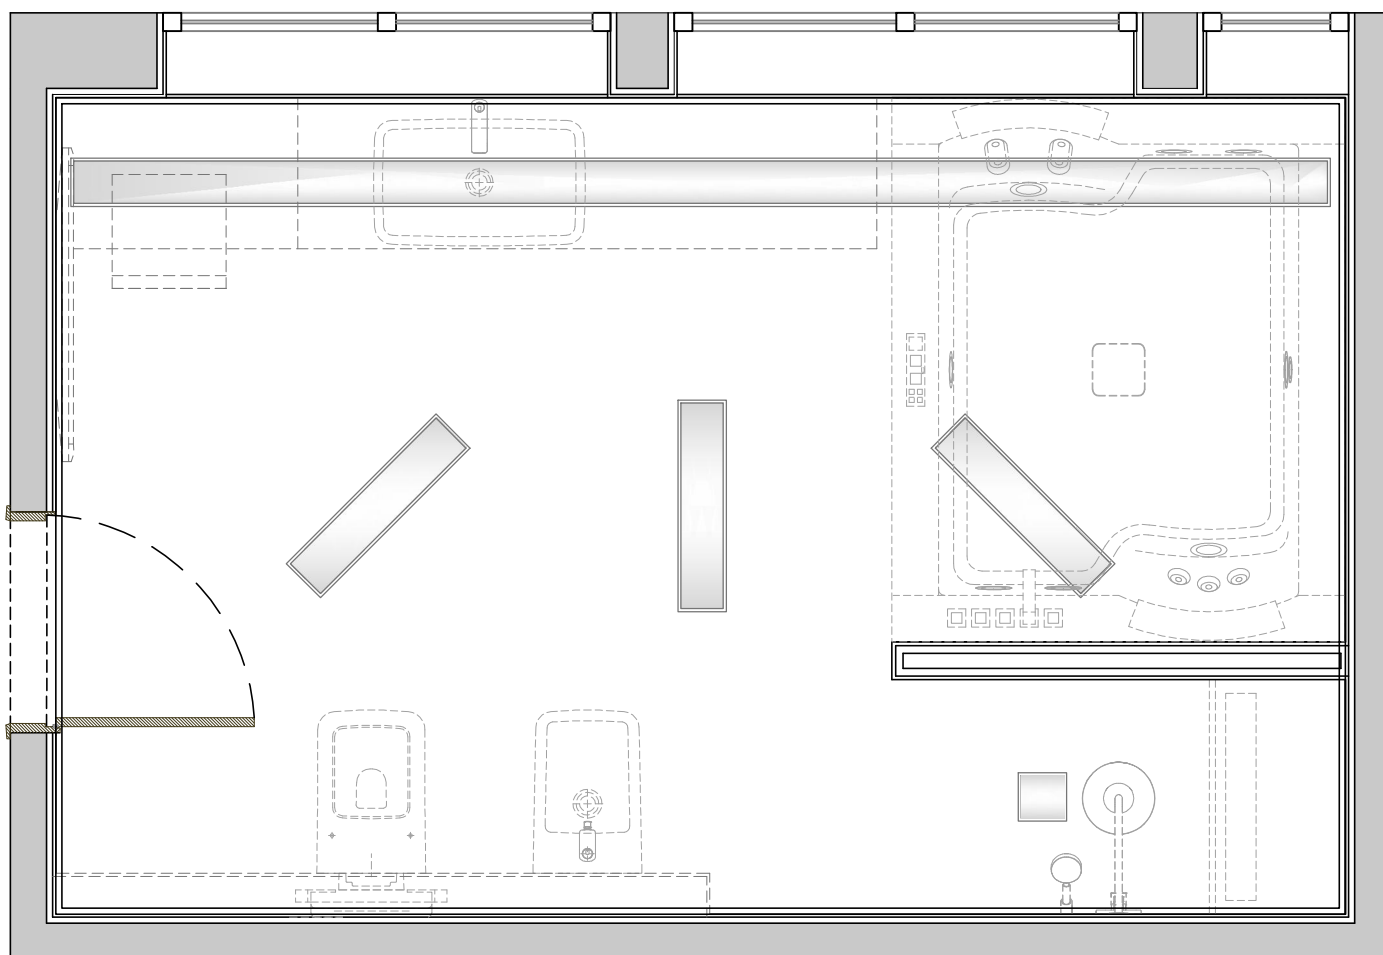

Napomena: Sve mere proveriti na licu mesta. Autor projekta ne preuzima odgovornost u slučaju neslaganja mera. Ukoliko postoje odstupanja kontaktirati arhitektu i pitati za savet. U ovom slučaju radovi se ne smeju nastavljati pre obavljanja konsultacija. Date mere su građevinske, bez maltera i keramike.


osnova kupatila

dispozicija elektrike

list 5

VIVA

R/1:25

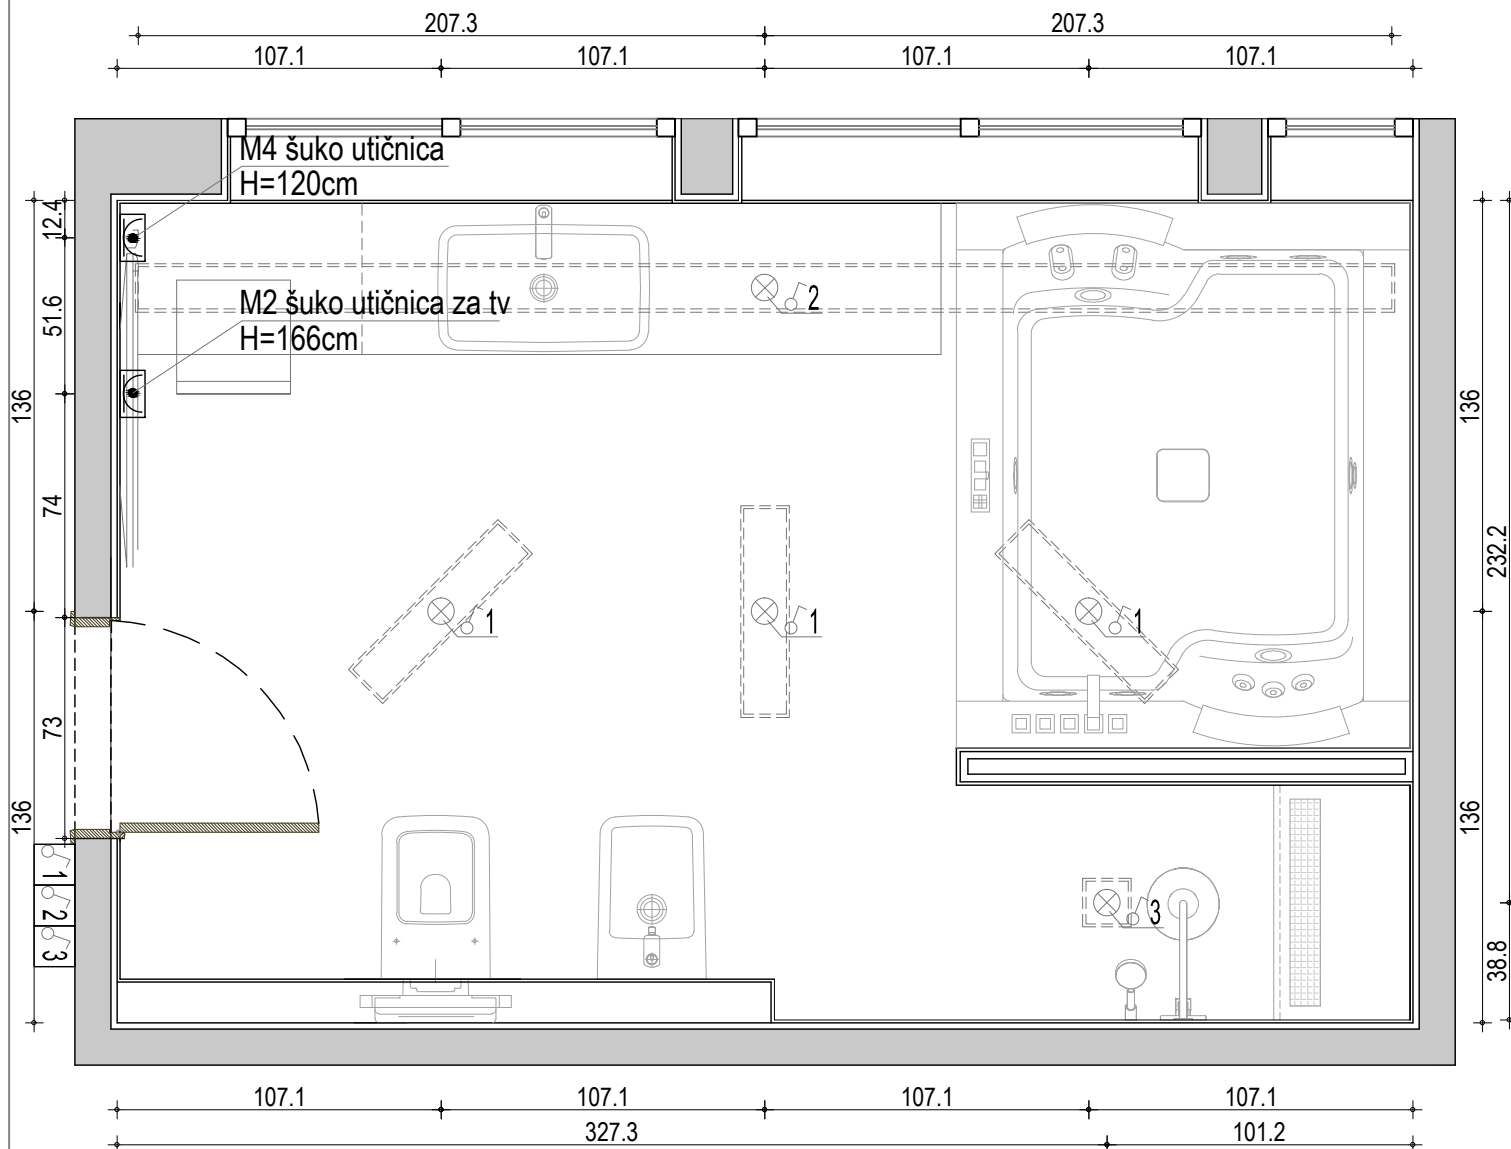

1 2 3 M1 - kutija sa 3 prekidača

M2 - šuko utičnica sa IP zaštitom H=120 cm



M4 - šuko utičnica sa IP zaštitom H=120 cm

⊗ ugradno plafonsko osvetljenje sa zaštitom IP 40

* Sve mere su date osovinski u odnosu na malter bez keramike



Napomena: Sve mere proveriti na licu mesta. Autor projekta ne preuzima odgovornost u slučaju neslaganja mera. Ukoliko postoje odstupanja kontaktirati arhitektu i pitati za savet. U ovom slučaju radovi se ne smeju nastavljati pre obavljanja konsultacija. Date mere su građevinske, bez maltera i keramike.

izgledi zidova
izgled 1-1

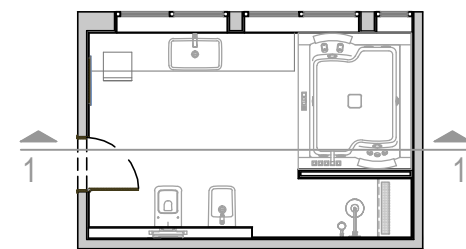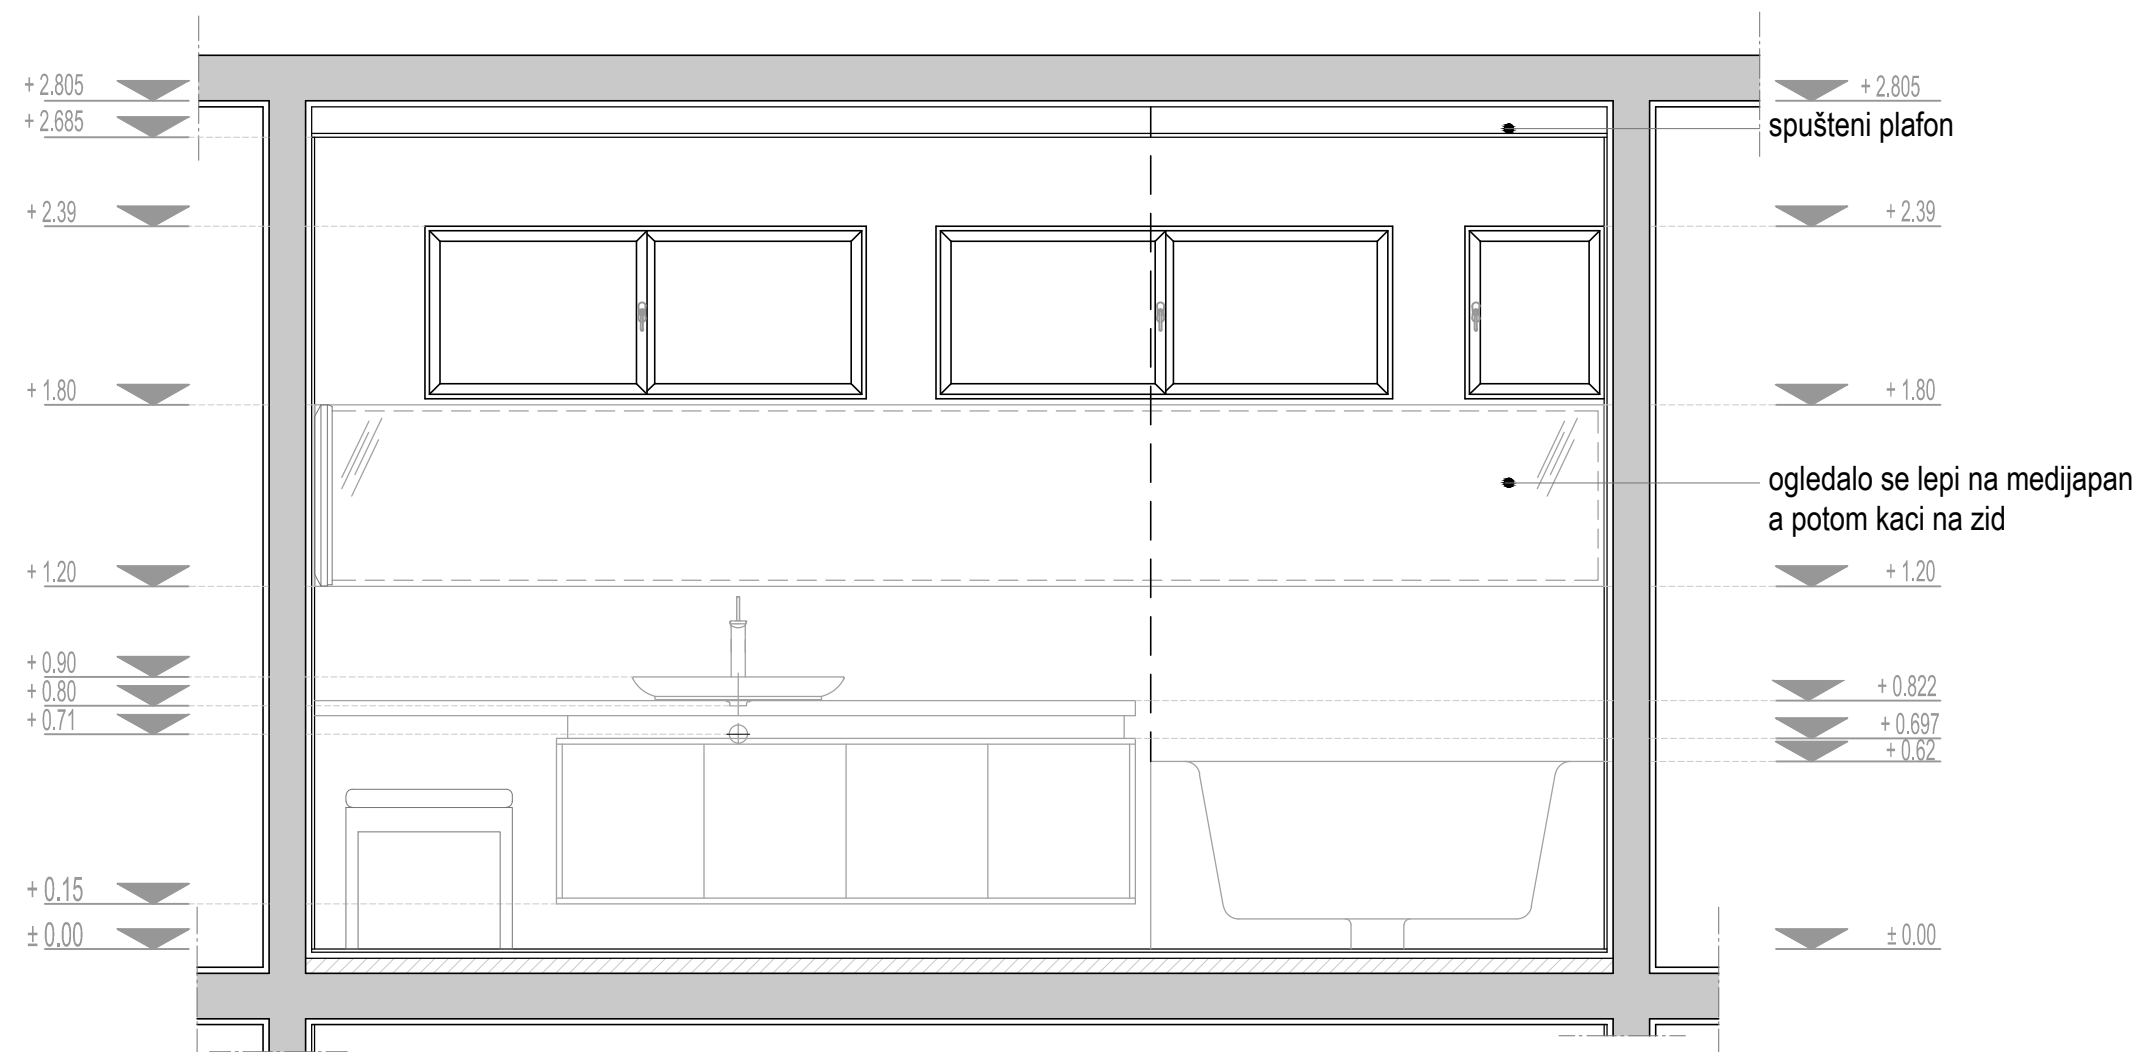

Napomena: Sve mere proveriti na licu mesta. Autor projekta ne preuzima odgovornost u slučaju neslaganja mera. Ukoliko postoje odstupanja kontaktirati arhitektu i pitati za savet. U ovom slučaju radovi se ne smeju nastavljati pre obavljanja konsultacija. Date mere su građevinske, bez maltera i keramike.

izgledi zidova
izgled 2-2

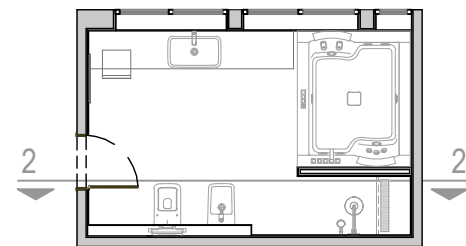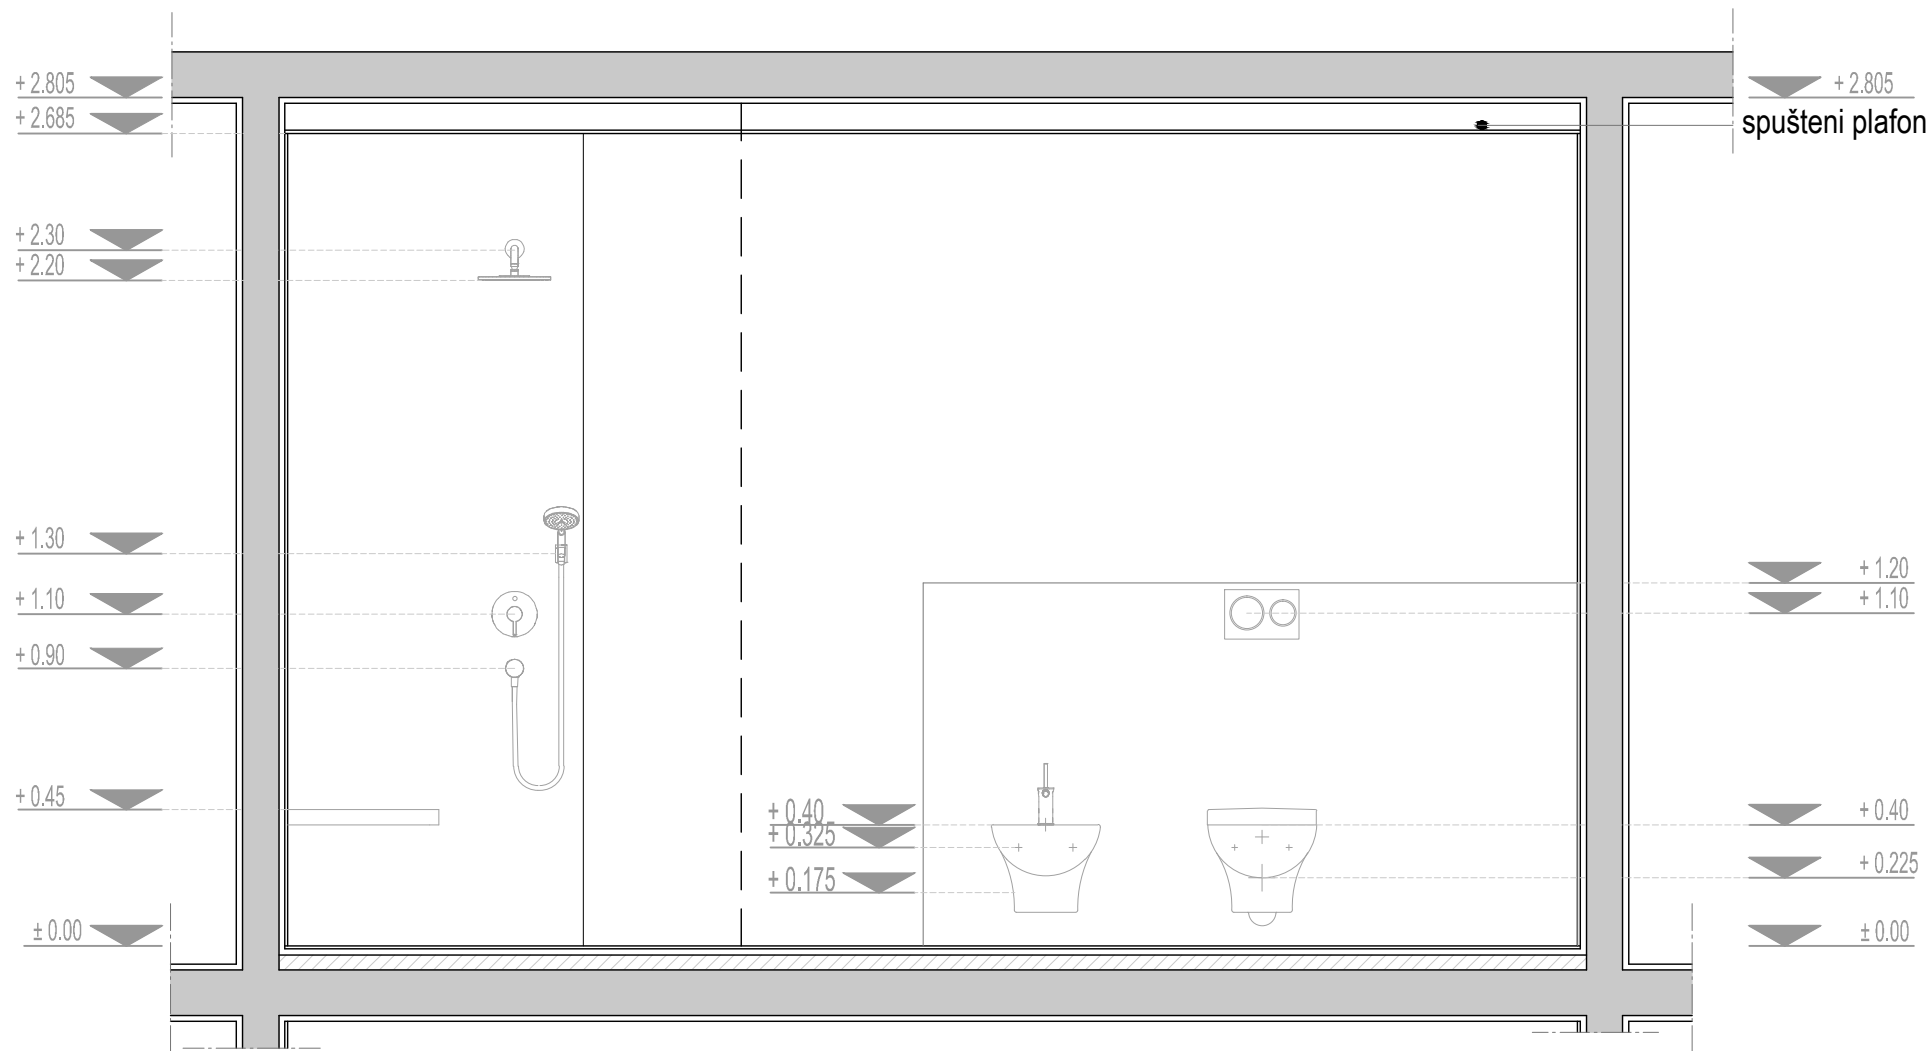

Napomena: Sve mere proveriti na licu mesta. Autor projekta ne preuzima odgovornost u slučaju neslaganja mera. Ukoliko postoje odstupanja kontaktirati arhitektu i pitati za savet. U ovom slučaju radovi se ne smeju nastavljati pre obavljanja konsultacija. Date mere su građevinske, bez maltera i keramike.



izgledi zidova

izgled 3-3

list 8

VIVA

R/1:25

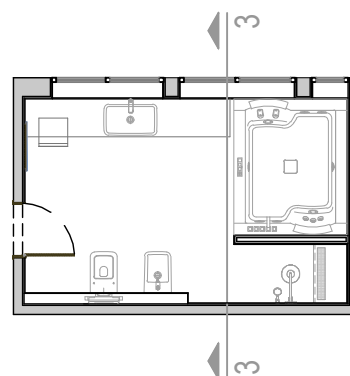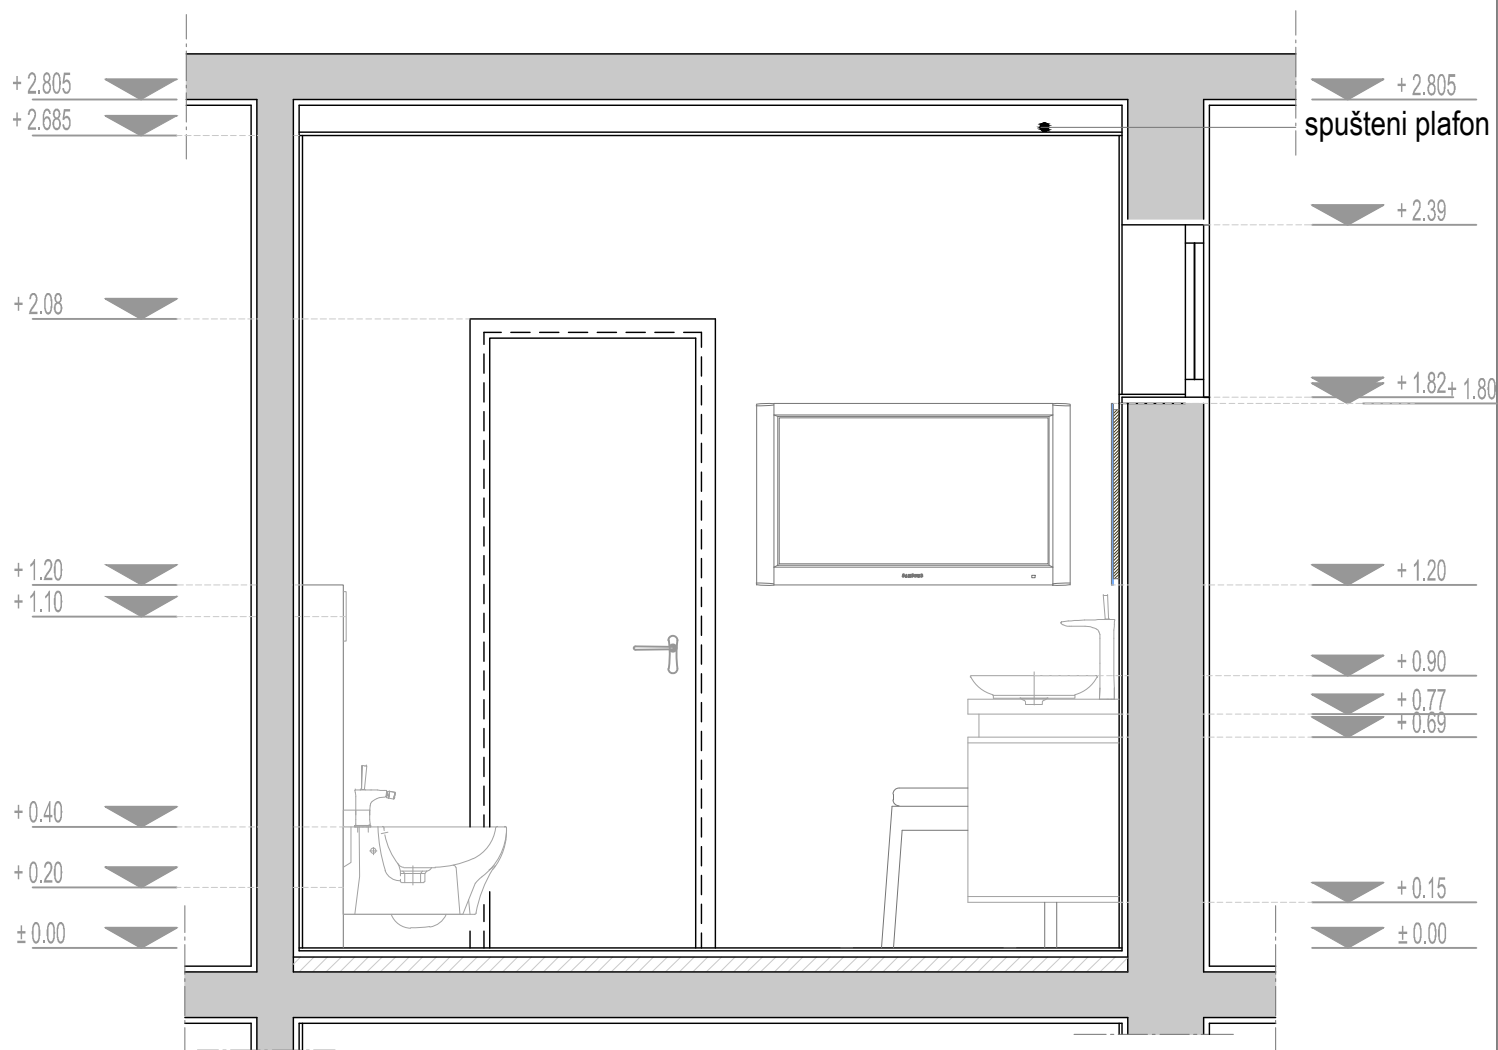

Napomena: Sve mere proveriti na licu mesta. Autor projekta ne preuzima odgovornost u slučaju neslaganja mera. Ukoliko postoje odstupanja kontaktirati arhitektu i pitati za savet. U ovom slučaju radovi se ne smeju nastavljati pre obavljanja konsultacija. Date mere su građevinske, bez maltera i keramike.



izgledi zidova

izgled 4-4

list 9

VIVA

R/1:25

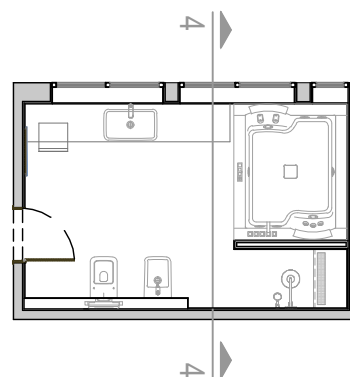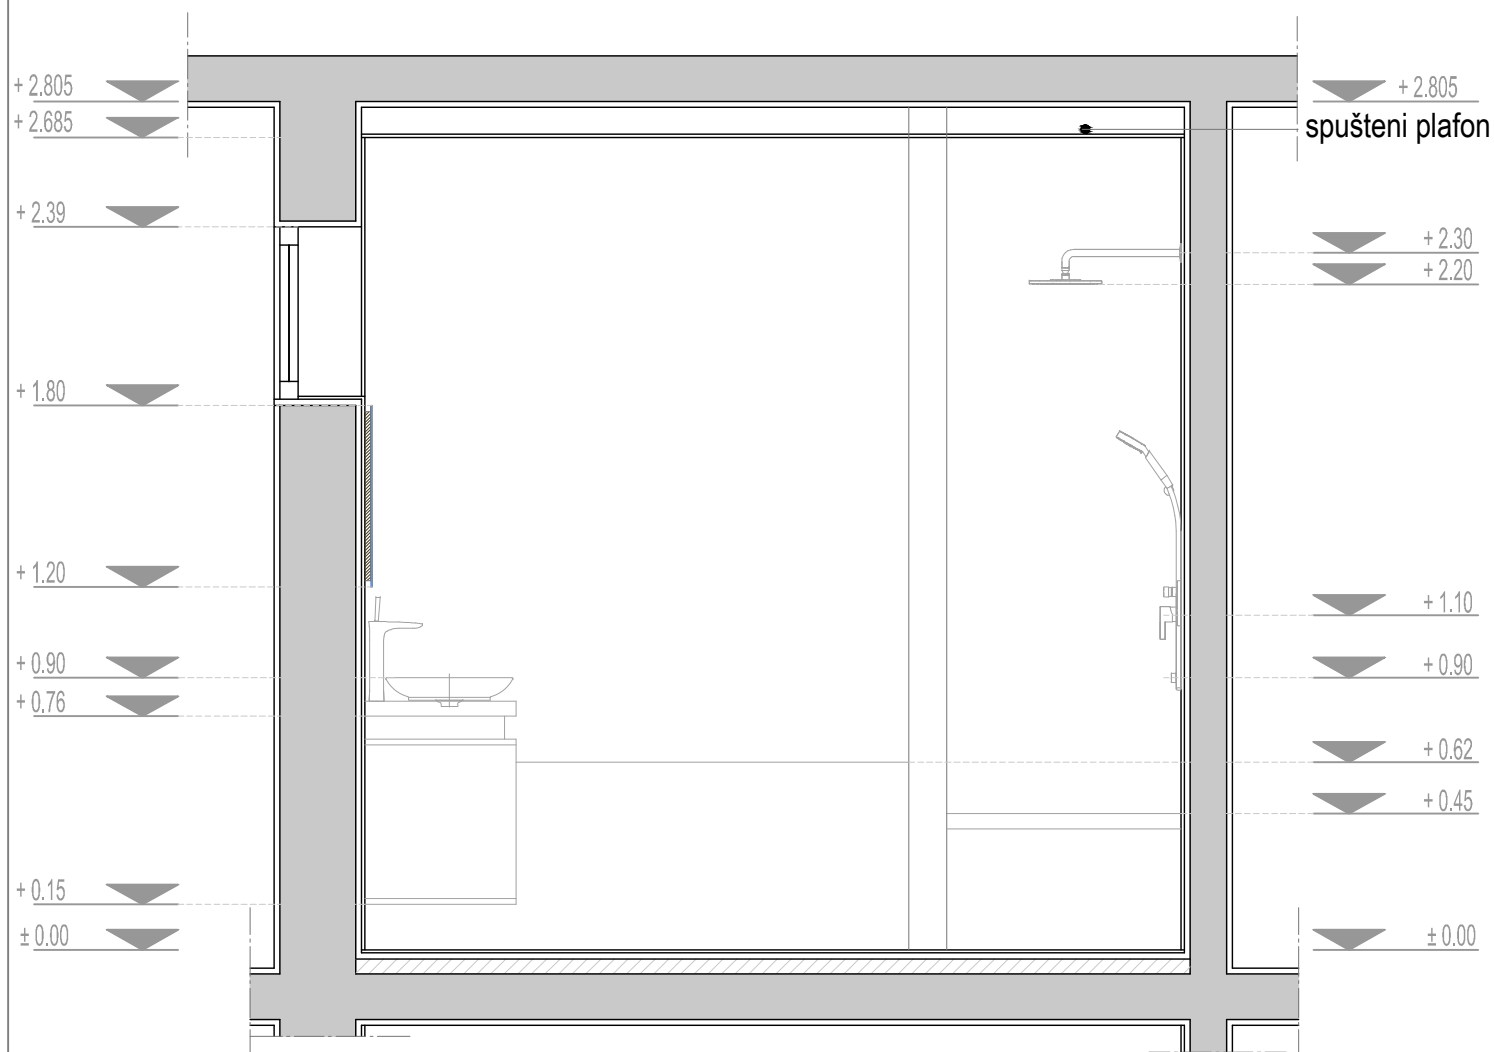


Napomena: Sve mere proveriti na licu mesta. Autor projekta ne preuzima odgovornost u slučaju neslaganja mera. Ukoliko postoje odstupanja kontaktirati arhitektu i pitati za savet. U ovom slučaju radovi se ne smeju nastavljati pre obavljanja konsultacija. Date mere su građevinske, bez maltera i keramike.

slog plocica osnova kupatila

list 10


VIVA

R/1:25

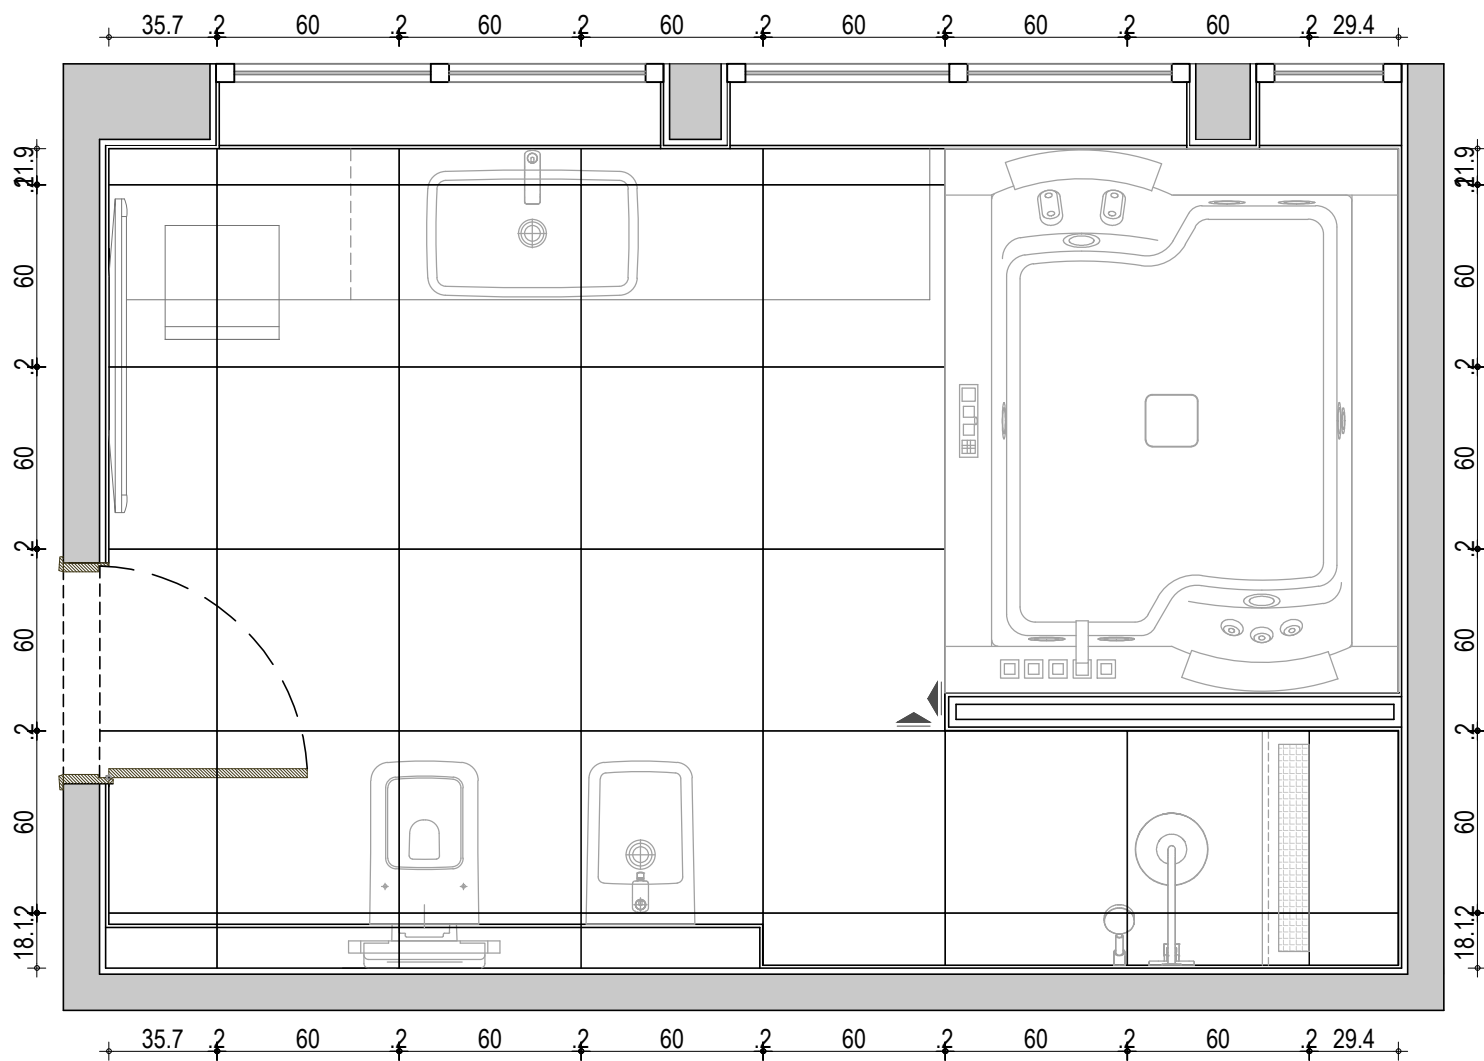


* Hidroizolacija se stavlja celom dužinom poda a na zidovima na visinu od 10cm od poda.

Kod walk in kade i hidromasažne kade hidroizolacija na zidovima se stavlja do visine od 150cm od poda.

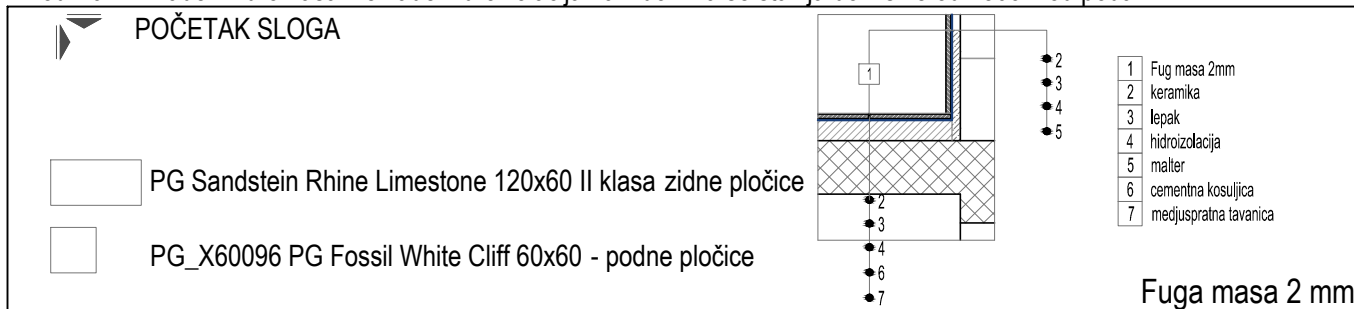

Napomena: Sve mere proveriti na licu mesta. Autor projekta ne preuzima odgovornost u slučaju neslaganja mera. Ukoliko postoje odstupanja kontaktirati arhitektu i pitati za savet. U ovom slučaju radovi se ne smeju nastavljati pre obavljanja konsultacija. Date mere su građevinske, bez maltera i keramike.

slog plocica izgled zida1-1

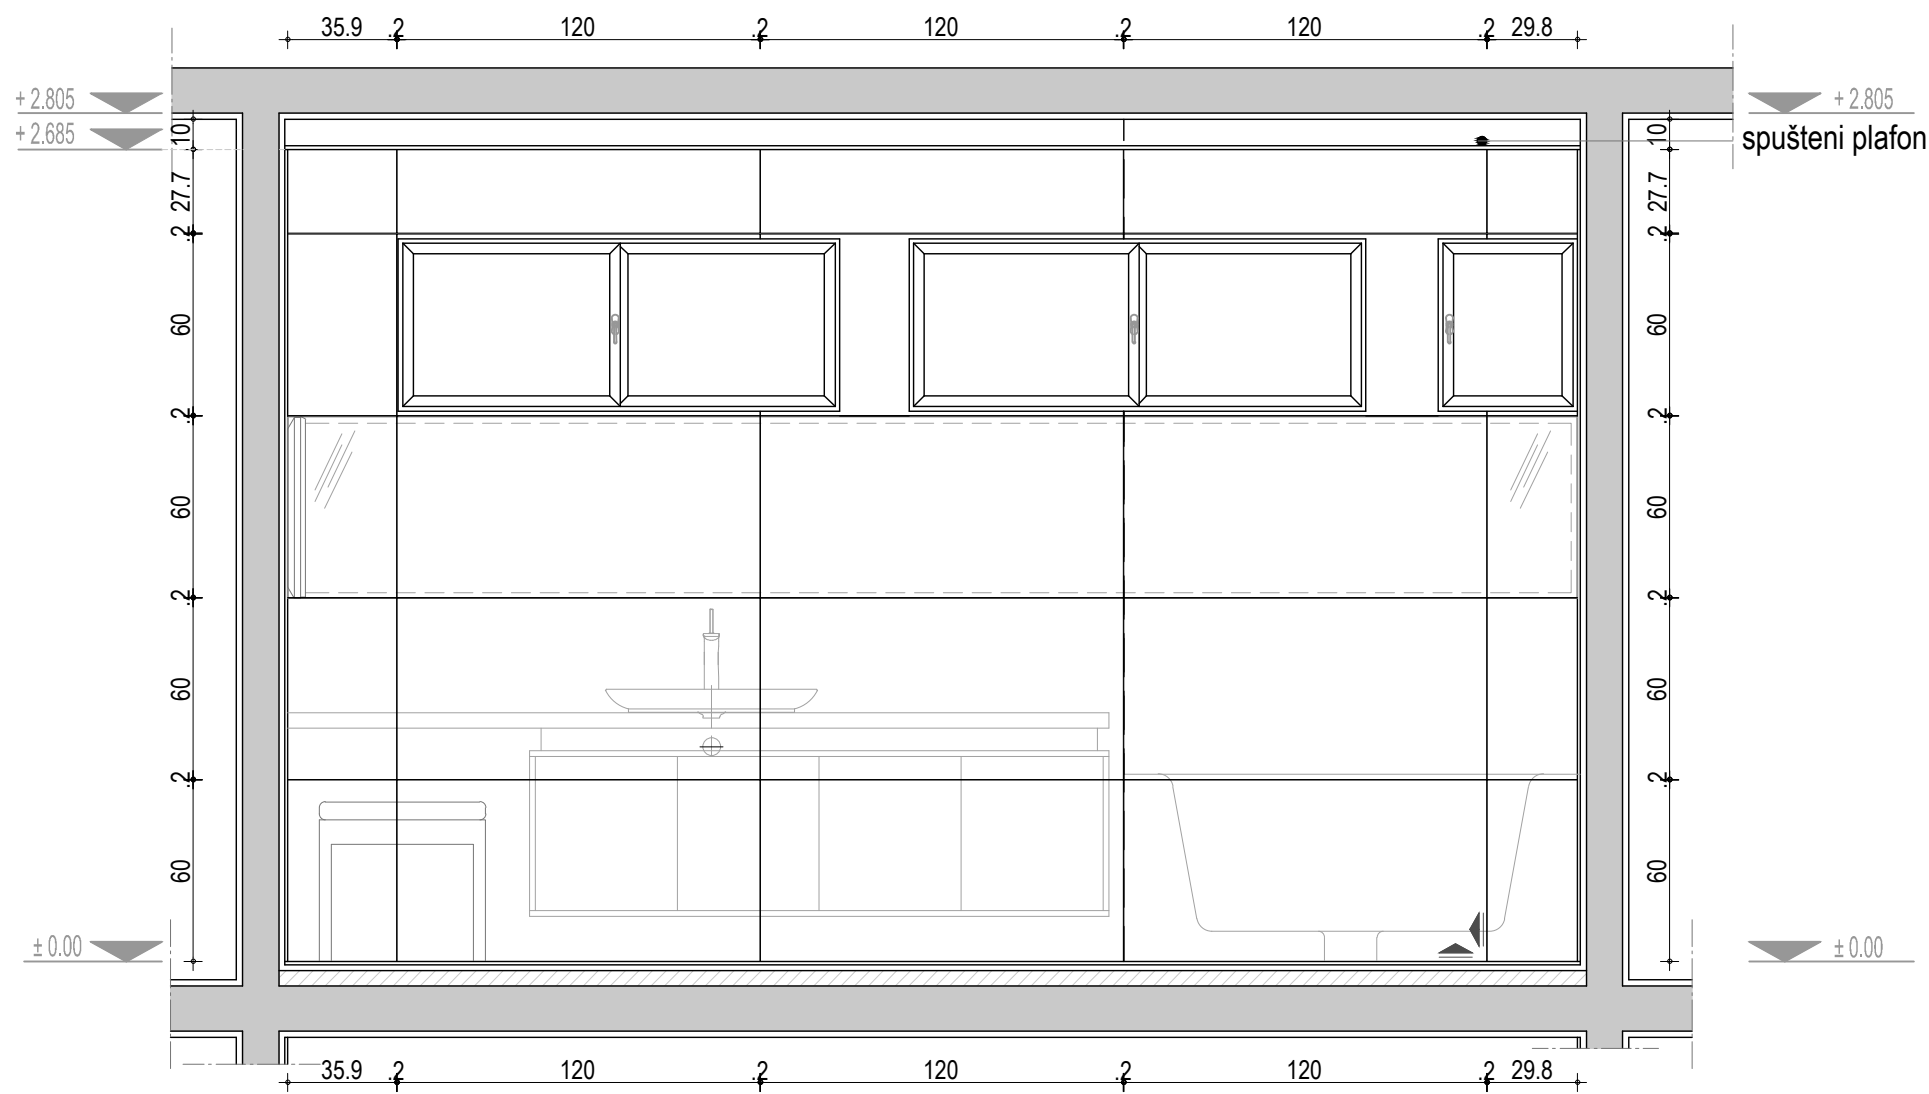

* Napomena: ogledalo se lepi za medijapan, a zatim kači na zid.




POČETAK SLOGA



PG_X12619_II PG Sandstein Rhine Limestone 120x60 II klasa - zidne pločice




PG_X60096 PG Fossil White Cliff 60x60 - podne pločice

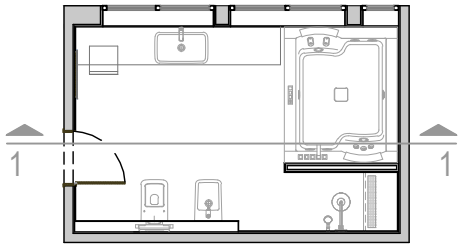

Napomena: Sve mere proveriti na licu mesta. Autor projekta ne preuzima odgovornost u slučaju neslaganja mera. Ukoliko postoje odstupanja kontaktirati arhitektu i pitati za savet. U ovom slučaju radovi se ne smeju nastavljati pre obavljanja konsultacija. Date mere su građevinske, bez maltera i keramike.

slog plocica izgled zida2-2

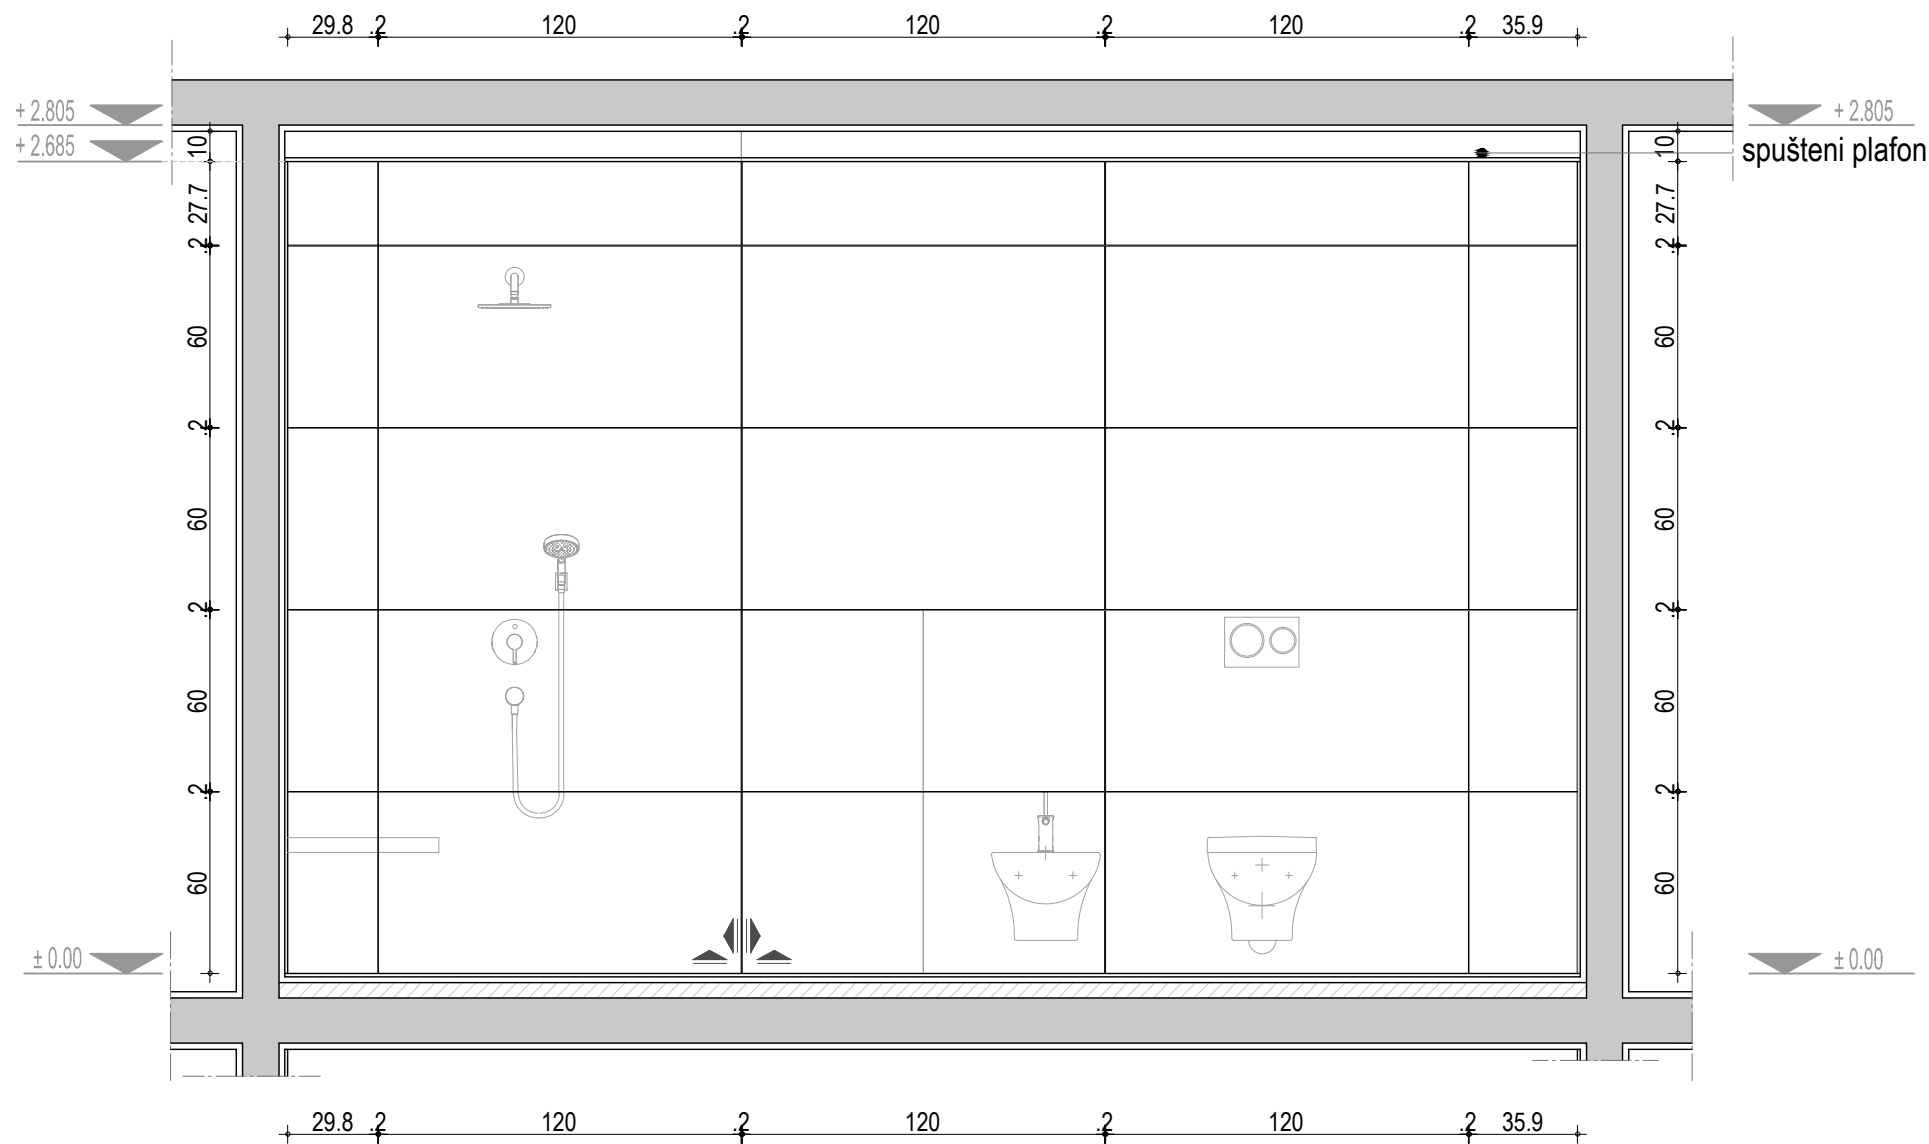


POČETAK SLOGA



PG_X12619_II PG Sandstein Rhine Limestone 120x60 II klasa zidne pločice



PG_X60096 PG Fossil White Cliff 60x60 - podne pločice

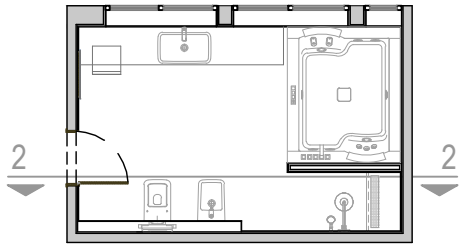


Napomena: Sve mere proveriti na licu mesta. Autor projekta ne preuzima odgovornost u slučaju neslaganja mera. Ukoliko postoje odstupanja kontaktirati arhitektu i pitati za savet. U ovom slučaju radovi se ne smeju nastavljati pre obavljanja konsultacija. Date mere su građevinske, bez maltera i keramike.

slog plocica izgled zida3-3

list 13

VIVA

R/1:25

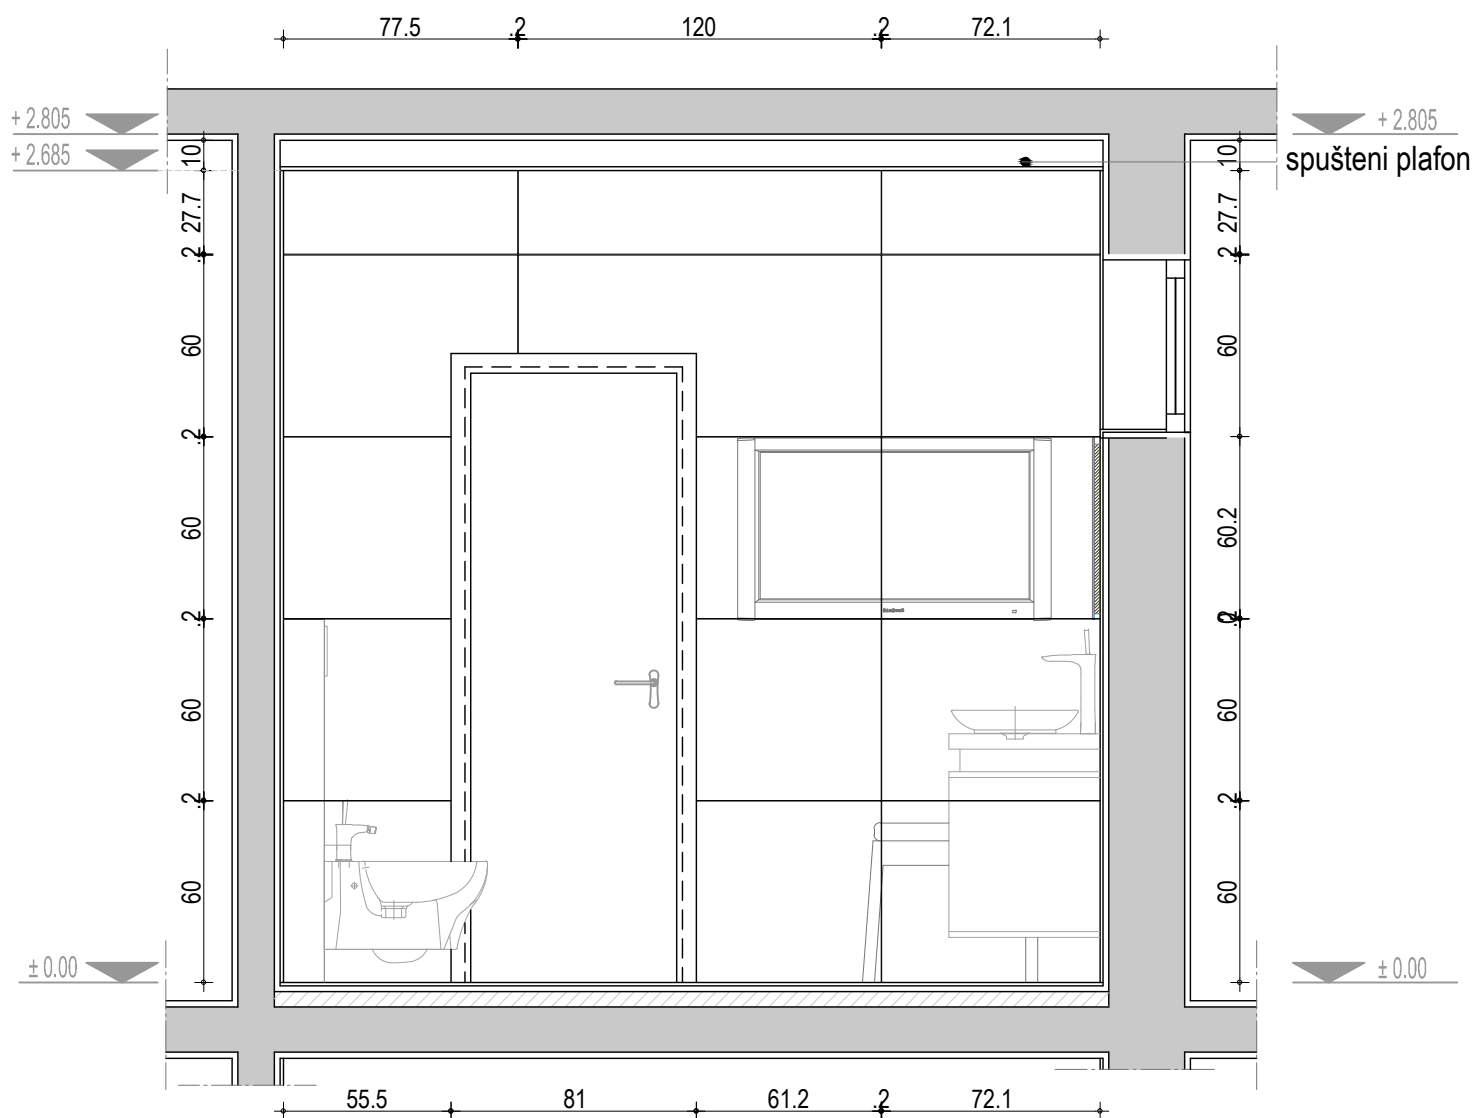


POČETAK SLOGA



PG_X12619_II PG Sandstein Rhine Limestone 120x60
II klasa zidne pločice



PG_X60096 PG Fossil White Cliff 60x60 - podne pločice

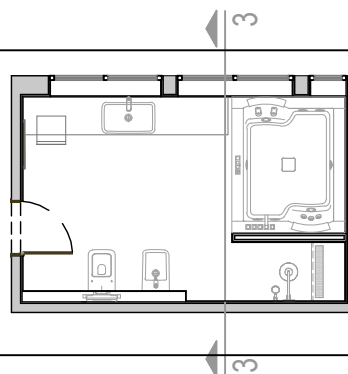


Napomena: Sve mere proveriti na licu mesta. Autor projekta ne preuzima odgovornost u slučaju neslaganja mera. Ukoliko postoje odstupanja kontaktirati arhitektu i pitati za savet. U ovom slučaju radovi se ne smeju nastavljati pre obavljanja konsultacija. Date mere su građevinske, bez maltera i keramike.

slog plocica izgled zida4-4

list 14

VIVA

R/1:25

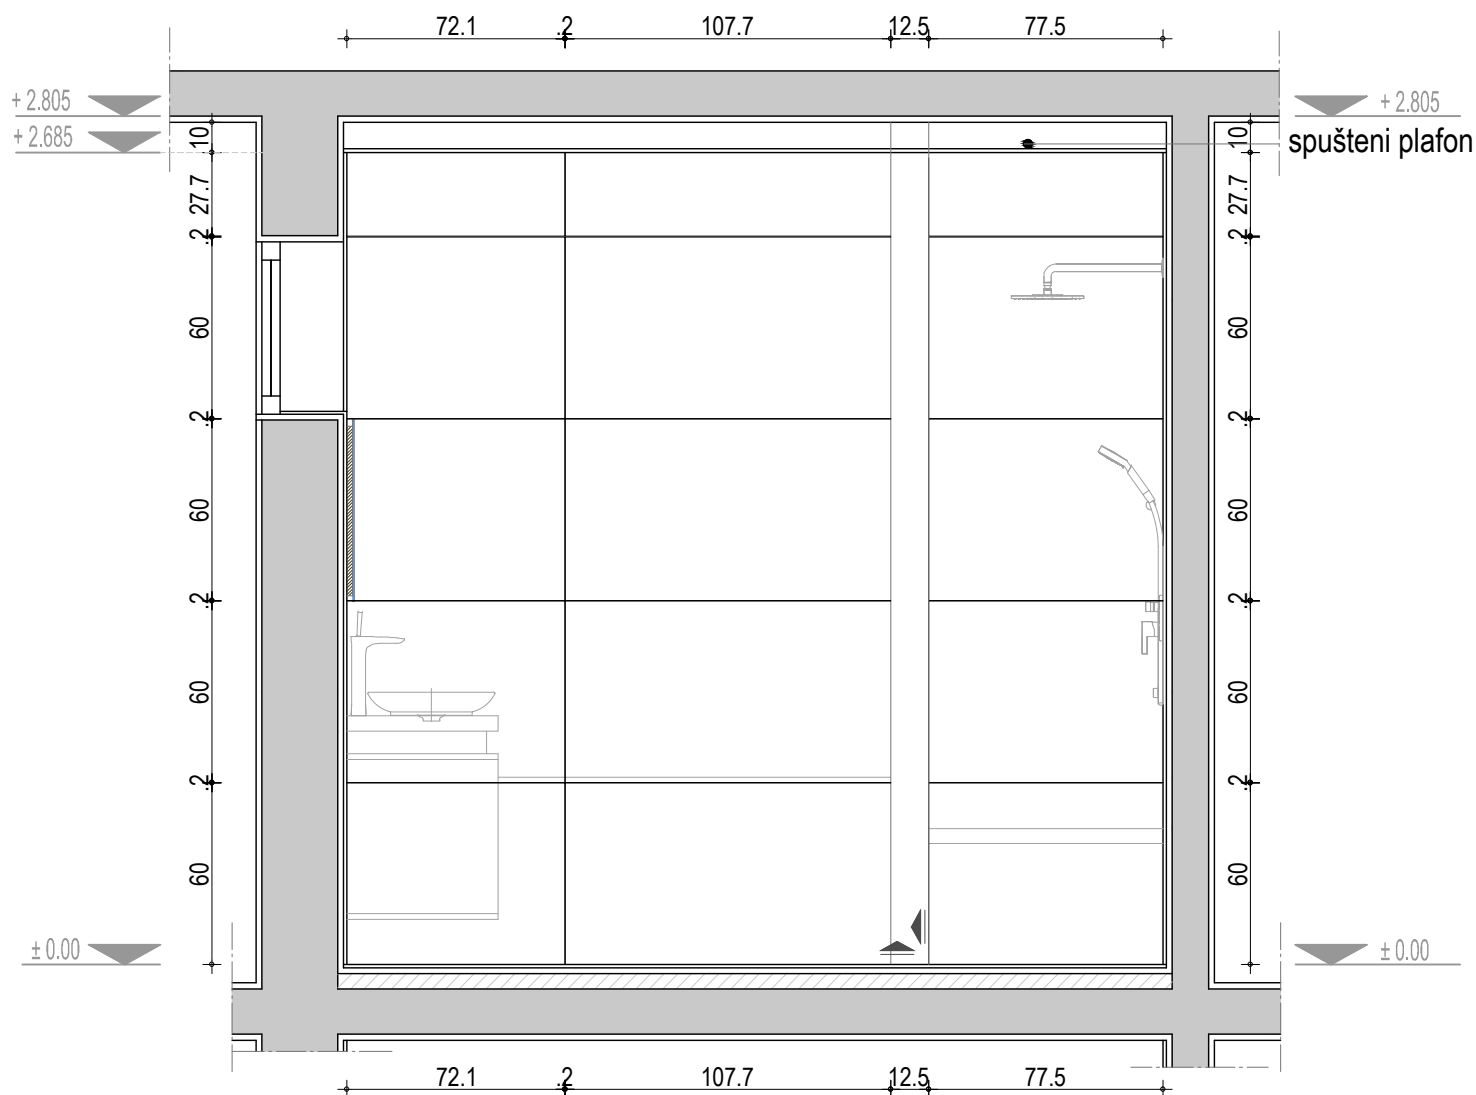


POČETAK SLOGA



PG_X12619_II PG Sandstein Rhine Limestone 120x60
II klasa zidne pločice



PG_X60096 PG Fossil White Cliff 60x60 - podne pločice

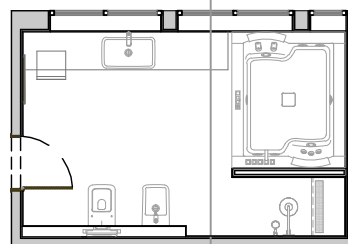

Napomena: Sve mere proveriti na licu mesta. Autor projekta ne preuzima odgovornost u slučaju neslaganja mera. Ukoliko postoje odstupanja kontaktirati arhitektu i pitati za savet. U ovom slučaju radovi se ne smeju nastavljati pre obavljanja konsultacija. Date mere su građevinske, bez maltera i keramike.


specifikacija opreme

- 1 DU_0370700000
DU PuraVida lavabo 700x420mm
- 2 HG_15072400
HG Puravida visoka slavina bela
- 3 MC_MS6
MC Aura 180x150 hidromasažna kada sa kompletnom opremom
- 4 DU_2219090000
DU PuraVida wc šolja konzolna 390x540mm
- 5 GB_115.778.KN.
GB Taster za aktiviranje Sigma20 mat/sjaj/mat
- 6 DU_0069190000
DU Pura Vida SoftClose daska za Wc šolju
- 7 GB_111.311.00.5
GB Duofix armatura za konzolni WC
- 8 DU_2247150000
DU PuraVida Konzolni bide (390x540)
- 9 HG_15270400
HG Pura Vida slavina za bide bela
- 10 GB_111.516.00.1
GB Duofix armatura za konzolni bide
- 11 HG_27581000
HG Raindance S100 Air 1jet PorterD1.6
- 12 HG_27474000
HG Raindance AirPlate(240mm) tuš iz zida sa šipkom 389mm
- 13 HG_31493000
HG Metris new finish set za ibox sa prebacivačem
- 14 HG_01800180
HG iBox universal Basic set
- 15 HG_27453000
HG Fix Fit S Wall outlet
- 16 ACO_404494
ACOShower drain Classic quadrato tuš kanal 758mm


oprema kupatila tus set

VIVA


11

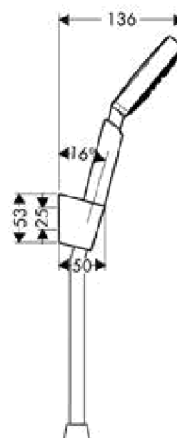

12

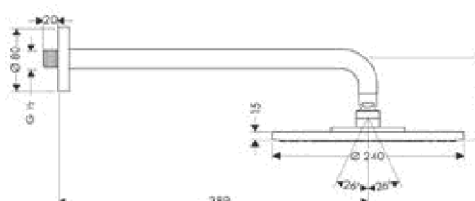

13


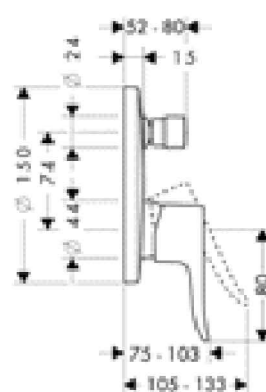


- 11 HG_27581000
HG Raindance S100 Air 1jet PorterD1.6
- 12 HG_27474000
HG Raindance AirPlate(240mm) tuš iz zida sa šipkom 389mm
- 13 HG_31493000
HG Metris new finish set za ibox sa prebacivačem


oprema kupatila tus set

VIVA




14

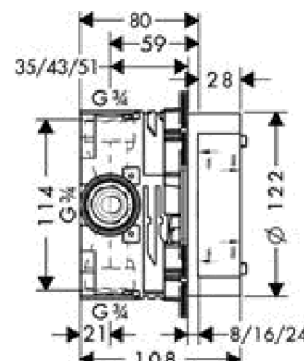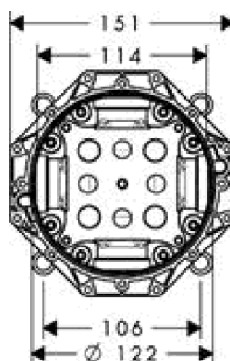

15

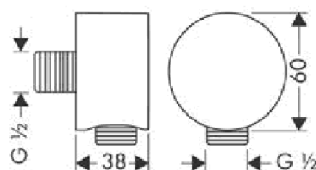

16

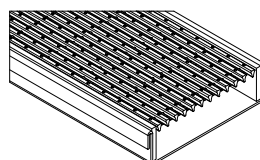
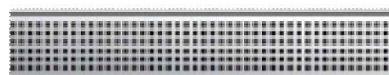
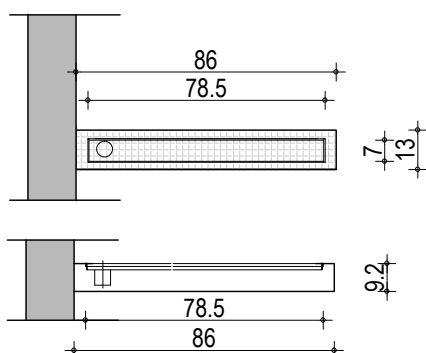


- 14 HG_01800180
HG iBox universal Basic set
- 15 HG_27453000
HG Fix Fit S Wall outlet
- 16 ACO_404494
ACO Shower drain Classic quadrato tuš kanal 785mm


oprema kupatila WC solja

VIVA

4

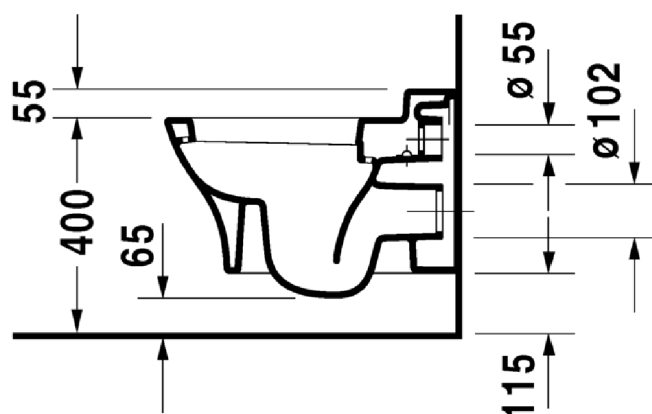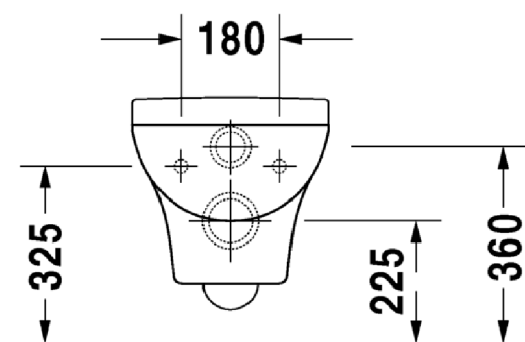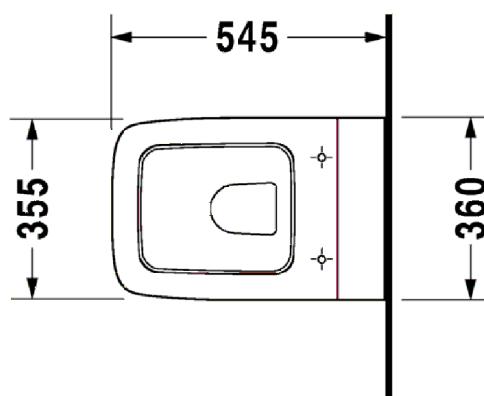

5

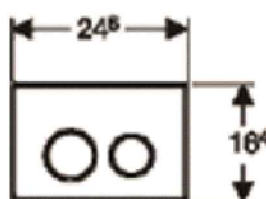

6



7






- 4 DU_2219090000
DU PuraVida wc šolja konzolna 390x540mm
- 5 GB_115.778.KN.
GB Taster za aktiviranje Sigma20 mat/sjaj/mat
- 6 DU_0069190000
DU Pura Vida SoftClose daska za Wc šolju
- 7 GB_111.311.00.5
GB Duofix armatura za konzolni WC


oprema kupatila bide

VIVA

8

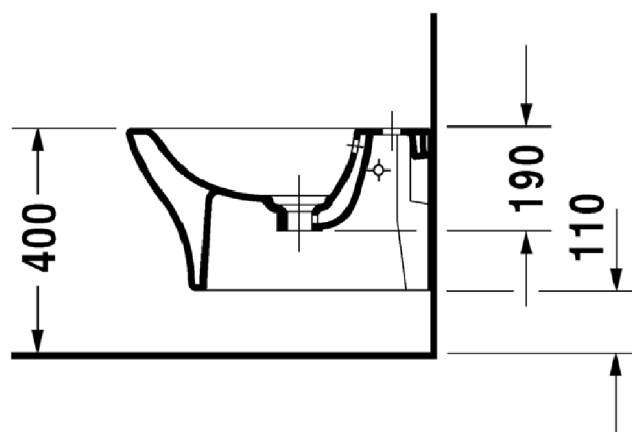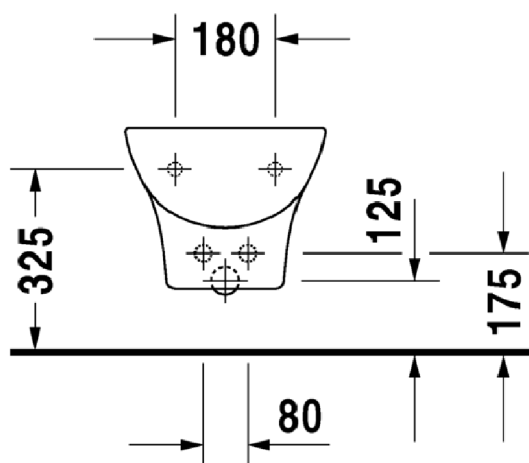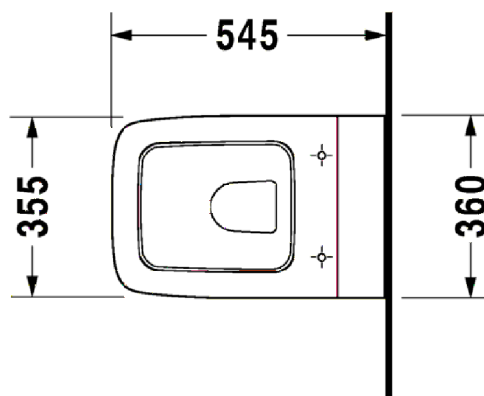

9

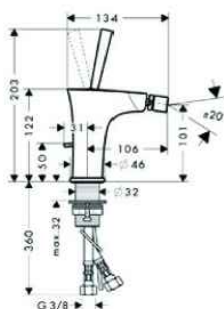

10






- 8 DU_2247150000
DU PuraVida Konzolni bide (390x540)
- 9 HG_15270400
HG Pura Vida slavina za bide bela
- 10 GB_111.516.00.1
GB Duofix armatura za konzolni bide


oprema kupatila lavabo set

VIVA

1

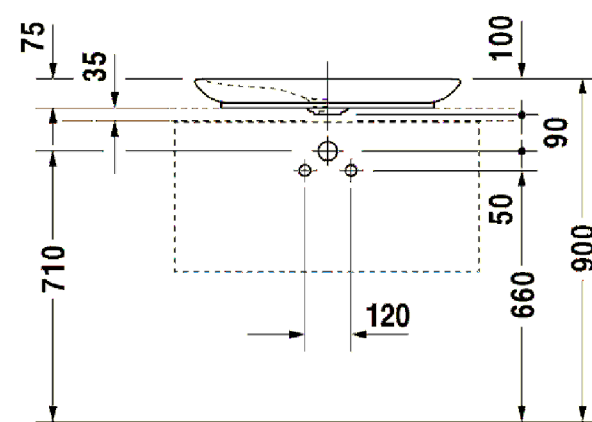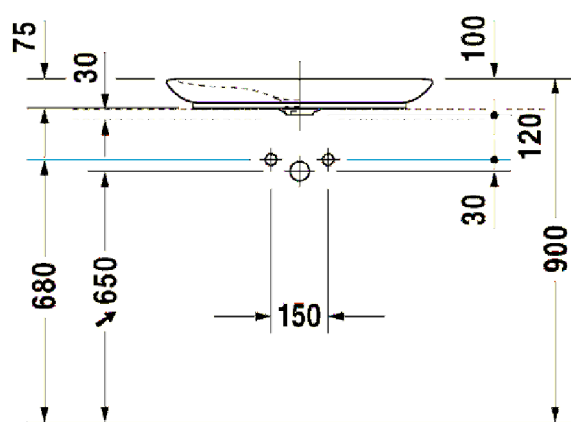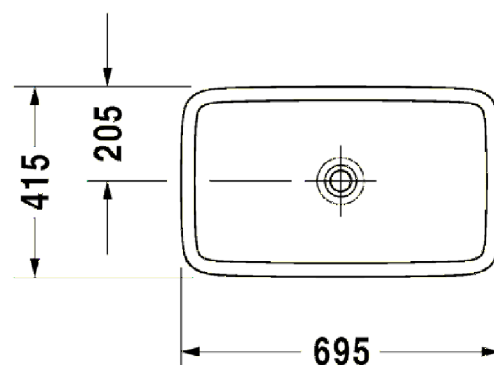

2

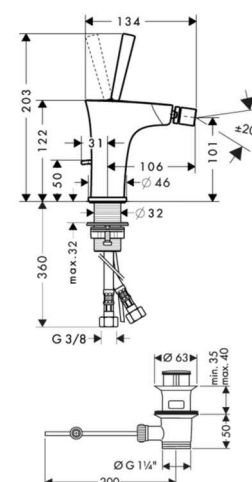


- 1 DU_0370700000
DU PuraVida lavabo 700x420mm
- 2 HG_15072400
HG Puravida visoka slavina bela

oprema kupatila hidromasazna kada




3

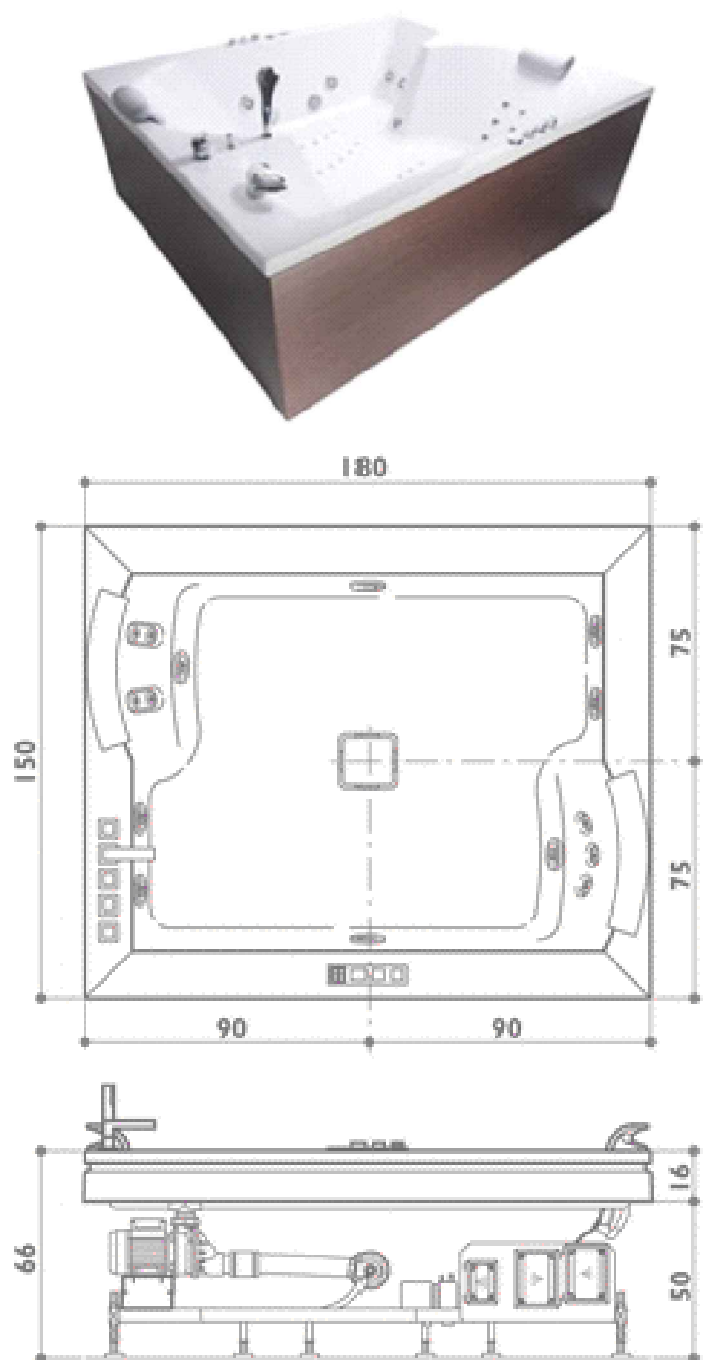

- 3 MC_MS6
MC Aura 180x150 hidromasažna kada sa kompletnom opremom

oprema kupatila
lavabo set

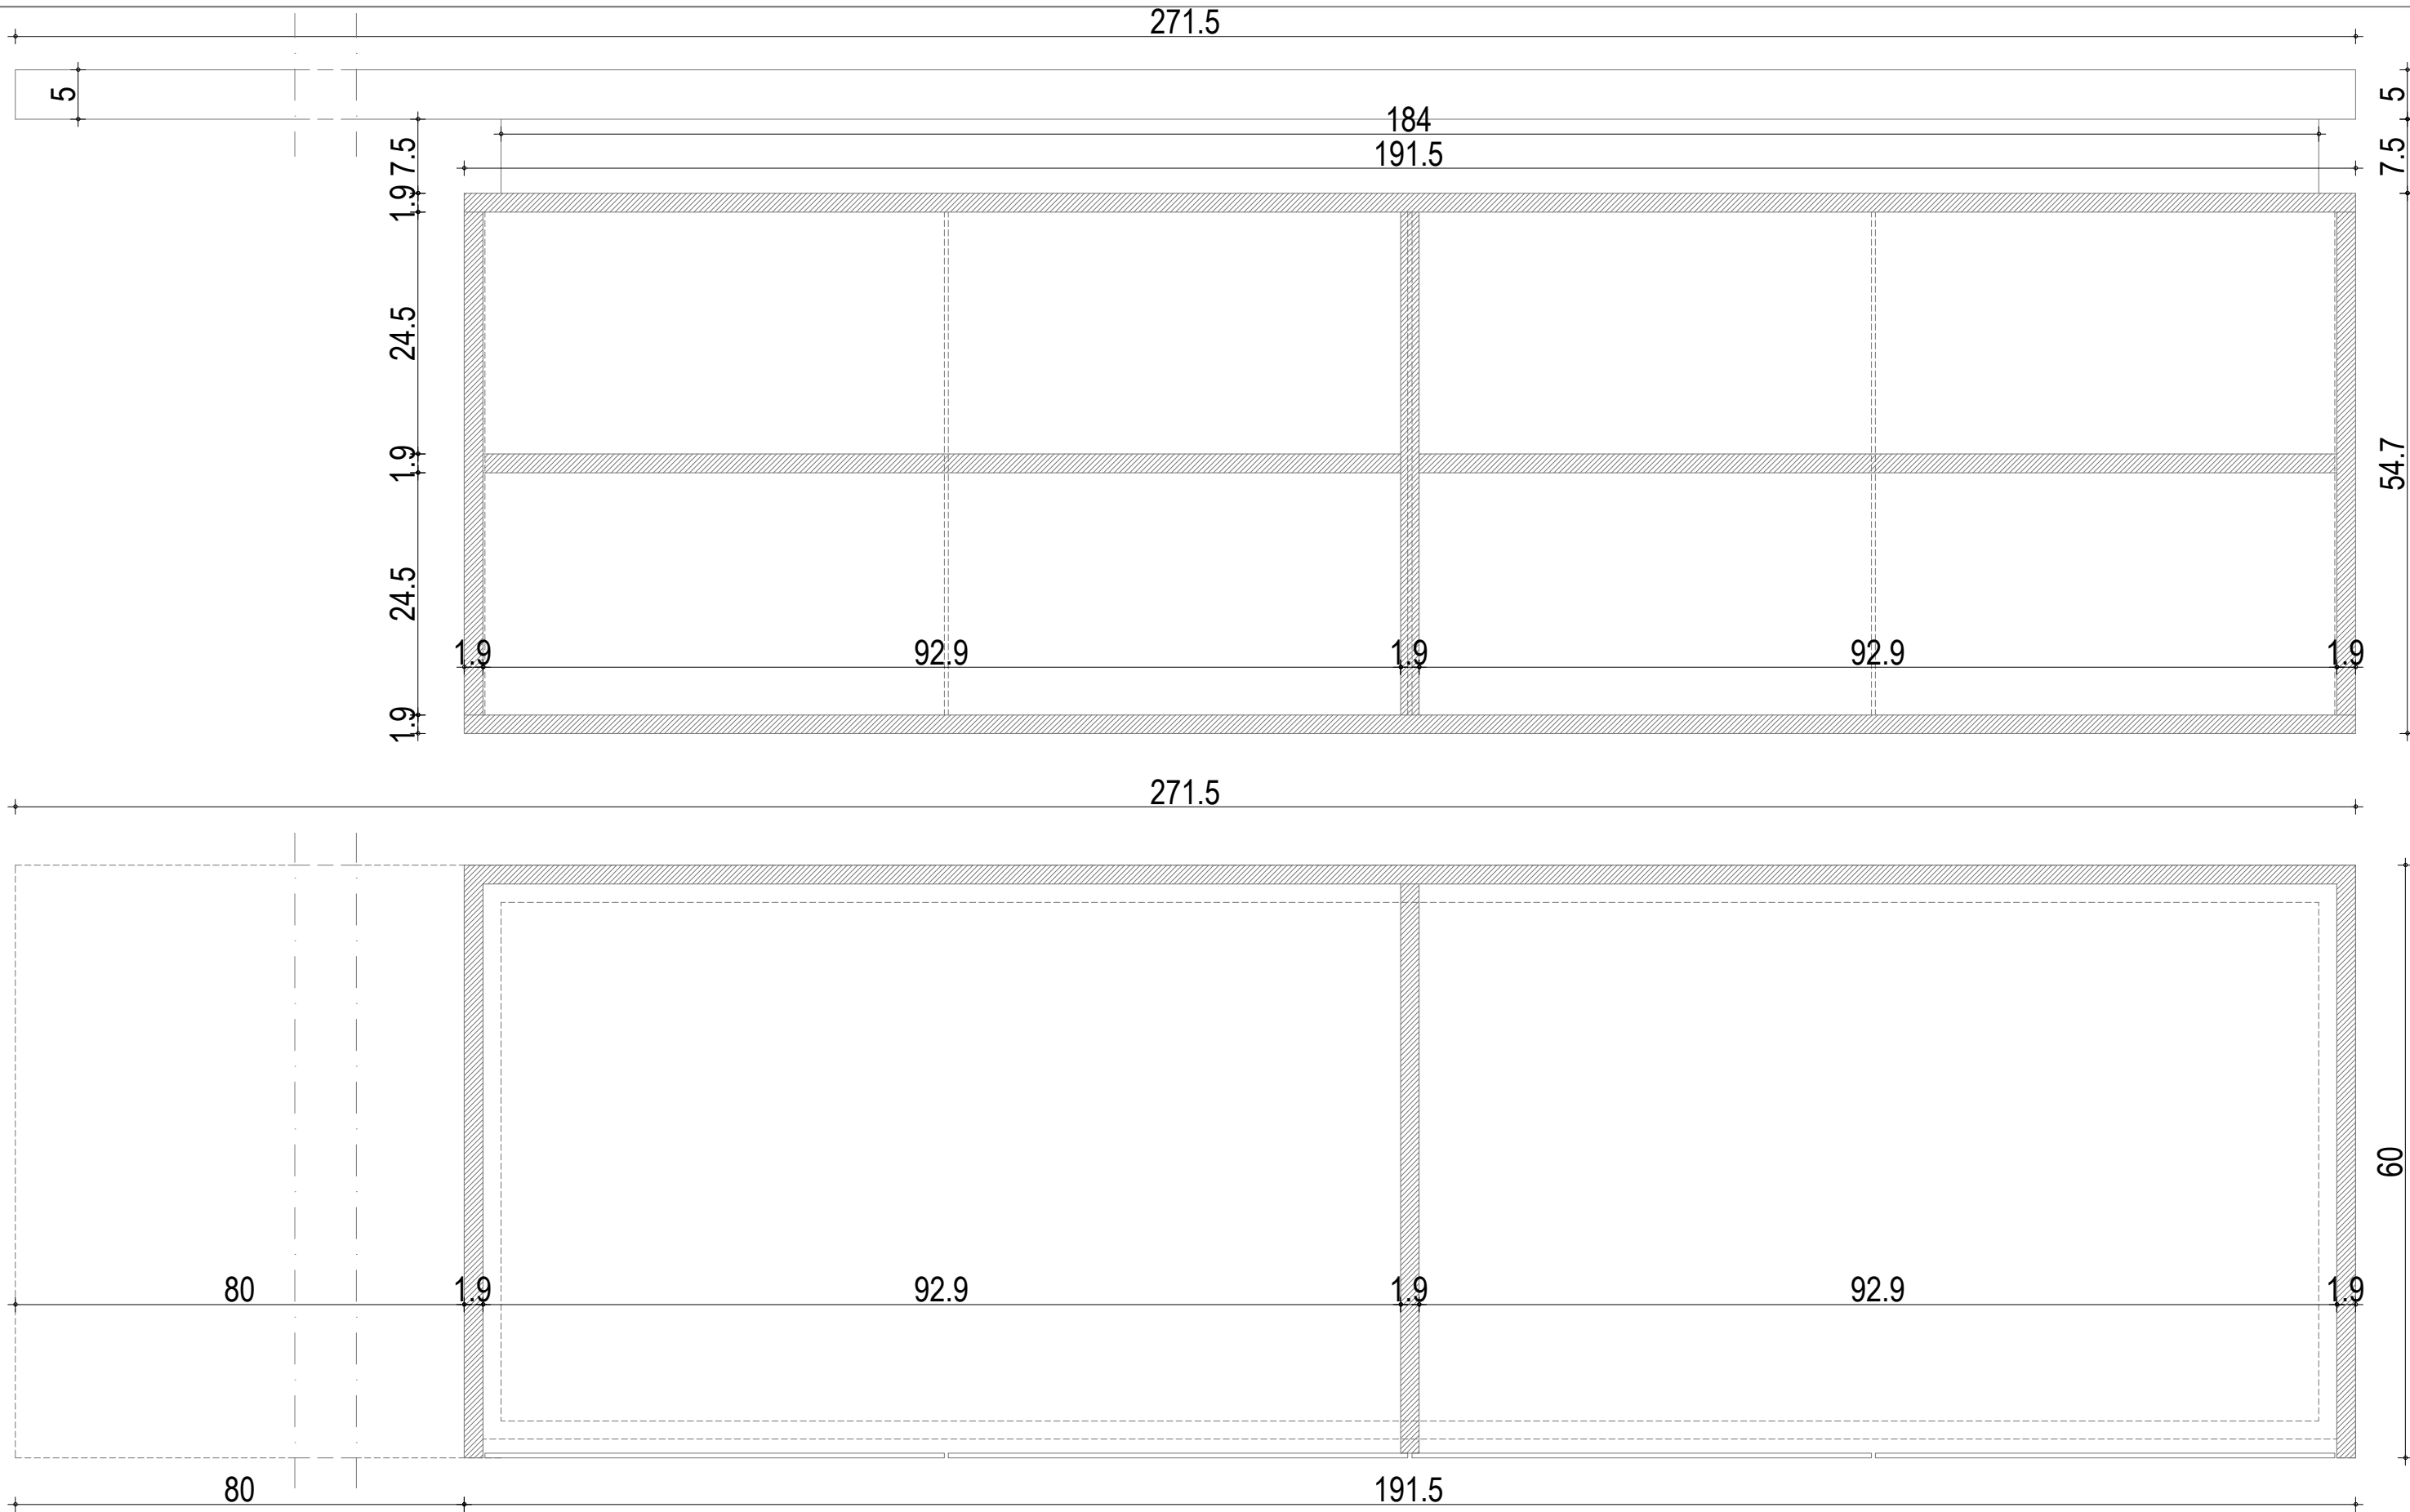




Zidne pločice

PG_X12619_II PG Sandstein Rhine

Limestone 120x60II klasa zidne pločice
kom 40.32m²

 

Podne pločice

PG_X60096 PG Fossil White Cliff 60x60

kom 12.96 m²