

OBJEKAT : STAMBENI
PREDMET : ADAPTACIJA
PROJEKTANT : RADIVOJE DINIĆ D.I.A
MOB. : 063 777 5021
MAIL : RAJKO.DINIC@ARHITEKTURA.COM
KUPAC : AKVABUTIK
TEL. : 011 344 9550
ACCOUNT : NATAŠA JELIČIĆ
MOB. : 062 223583
MAIL : NATASA@AKVABUTIK.COM



MART 2017

ADAPTACIJA

KUPATILO


SADRŽAJ ELABORATA :

- P. POSTOJEĆE STANJE**
- 0. 3D MODEL**
- 1. SPECIFIKACIJA OPREME 1:20**
- 2. SPECIFIKACIJA KERAMIKE 1:20**
- 3. NOVOPROJEKTOVANO STANJE SA MERAMA 1:20**
- 4. PLAN KANALIZACIJE 1:20**
- 5. PLAN VODOVODA 1:20**
- 6. GIPS KARTONSKI RADOVI 1:20**
- 7. ZIDARSKI RADOVI 1:20**
- 8. IZGLED ZIDA A 1:20**
- 9. IZGLED ZIDA B 1:20**
- 10. IZGLED ZIDA C 1:20**
- 11. IZGLED ZIDA D 1:20**
- 12. SLOG KERAMIKE PODA 1:20**
- 13. SLOG KERAMIKE ZIDA A 1:20**
- 14. SLOG KERAMIKE ZIDA B 1:20**
- 15. SLOG KERAMIKE ZIDA C 1:20**
- 16. SLOG KERAMIKE ZIDA D 1:20**
- 17. PLAN RASVETE I EL. PRIKLJUČAKA 1:20**
- 18. ORMARIĆ ZA LAVABO 1:10**
- 19. ORMARIĆ ZA KOZMETIKU 1:10**
- 20. ORMARIĆ MASKA BOJLERA 1:10**
- 21. SPECIFIKACIJA OPREME I PRILOZI**
- 22. SPECIFIKACIJA OPREME I PRILOZI**
- 23. SPECIFIKACIJA OPREME I PRILOZI**
- 24. INICIJALNA SPECIFIKACIJA**

MART 2017

SADRŽAJ

KUPATILO

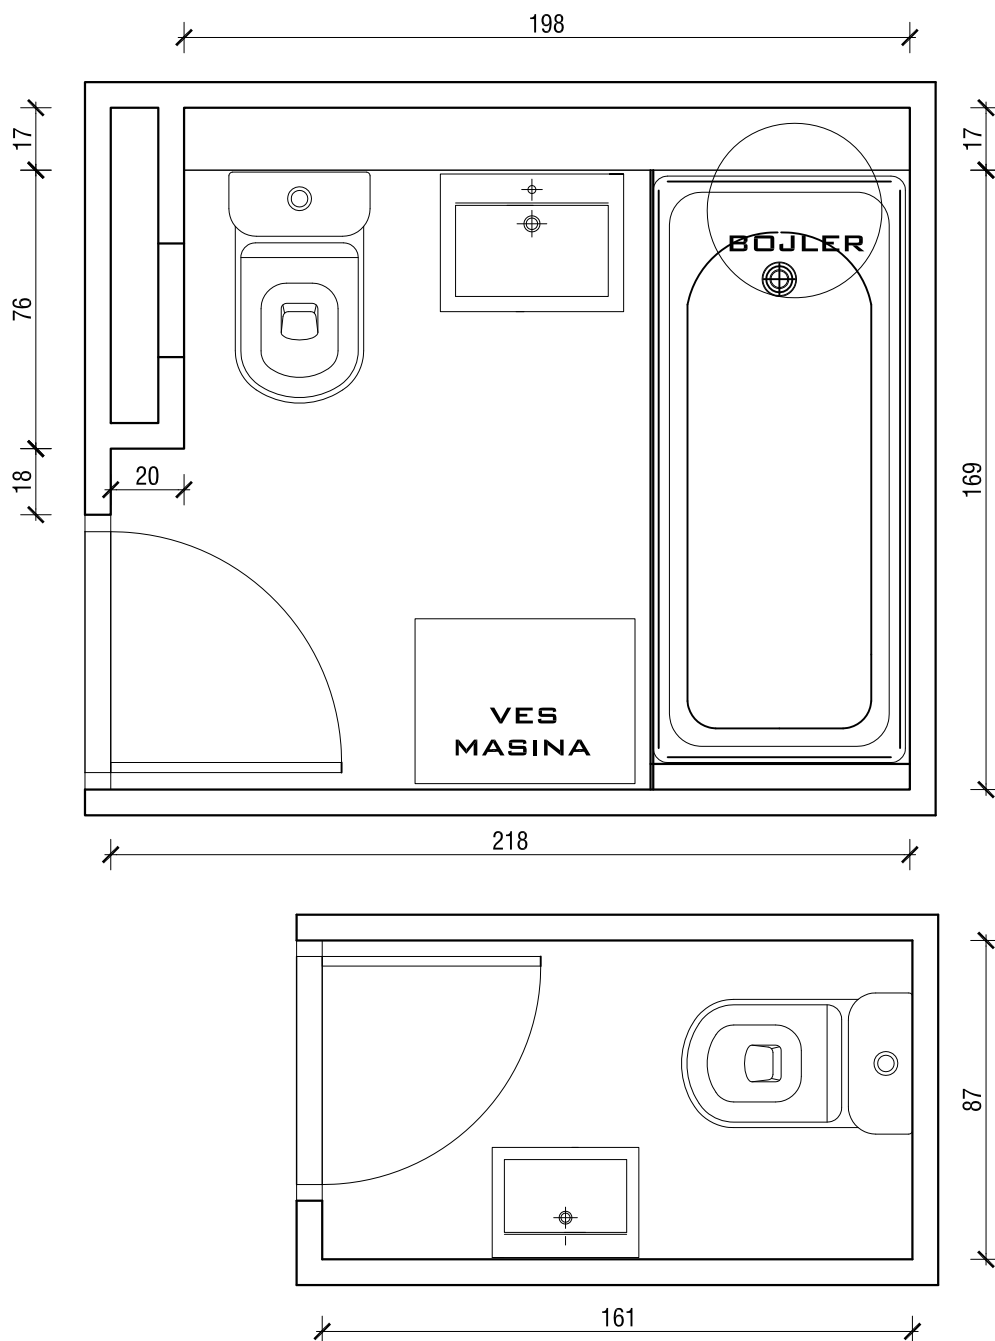

PLANIRANE INTERVENCIJE:

IZBACIVANJE POSTOJEĆE KADE , I ZAMENA WALK IN PARAVANOM NA PLOČICAMA 90x75 ,SA LINEARNOM REŠETKOM. ZAMENA POSTOJEĆE WC ŠOLJE SA BALTIK ODVODOM , NOVOM KONZOLNOM SA UGRADNIM VODOKOTLIĆEM. POSTOJEĆI LAVABO SE MENJA NOVIM UGRADNIM SA ODGOVARAJUĆIM ORMARIĆEM. POSTOJEĆI BOJLER SE MENJA NOVIM I IZMEŠTA U PROSTOR MALOG WC-A , IZNAD WC SOLJE. PREDVIĐENIM INTERVENCIJAMA SE DOBIJA VIŠE PROSTORA ZA ORMARIĆE I ODLAGANJE. U MALOM WC-U MENJA SE POSTOJEĆI LAVABO , A POSTOJEĆA WC ŠOLJA SE MENJA NOVOM KONZOLNOM SA UGRADNIM VODOKOTLIĆEM. MENJA SE I KOMPLETNA KERAMIKA U OBA PROSTORA.

LIST PR 1:20

MART 2017

POSTOJEĆE STANJE


KUPATILO



KUPATILO

3D

MART 2017

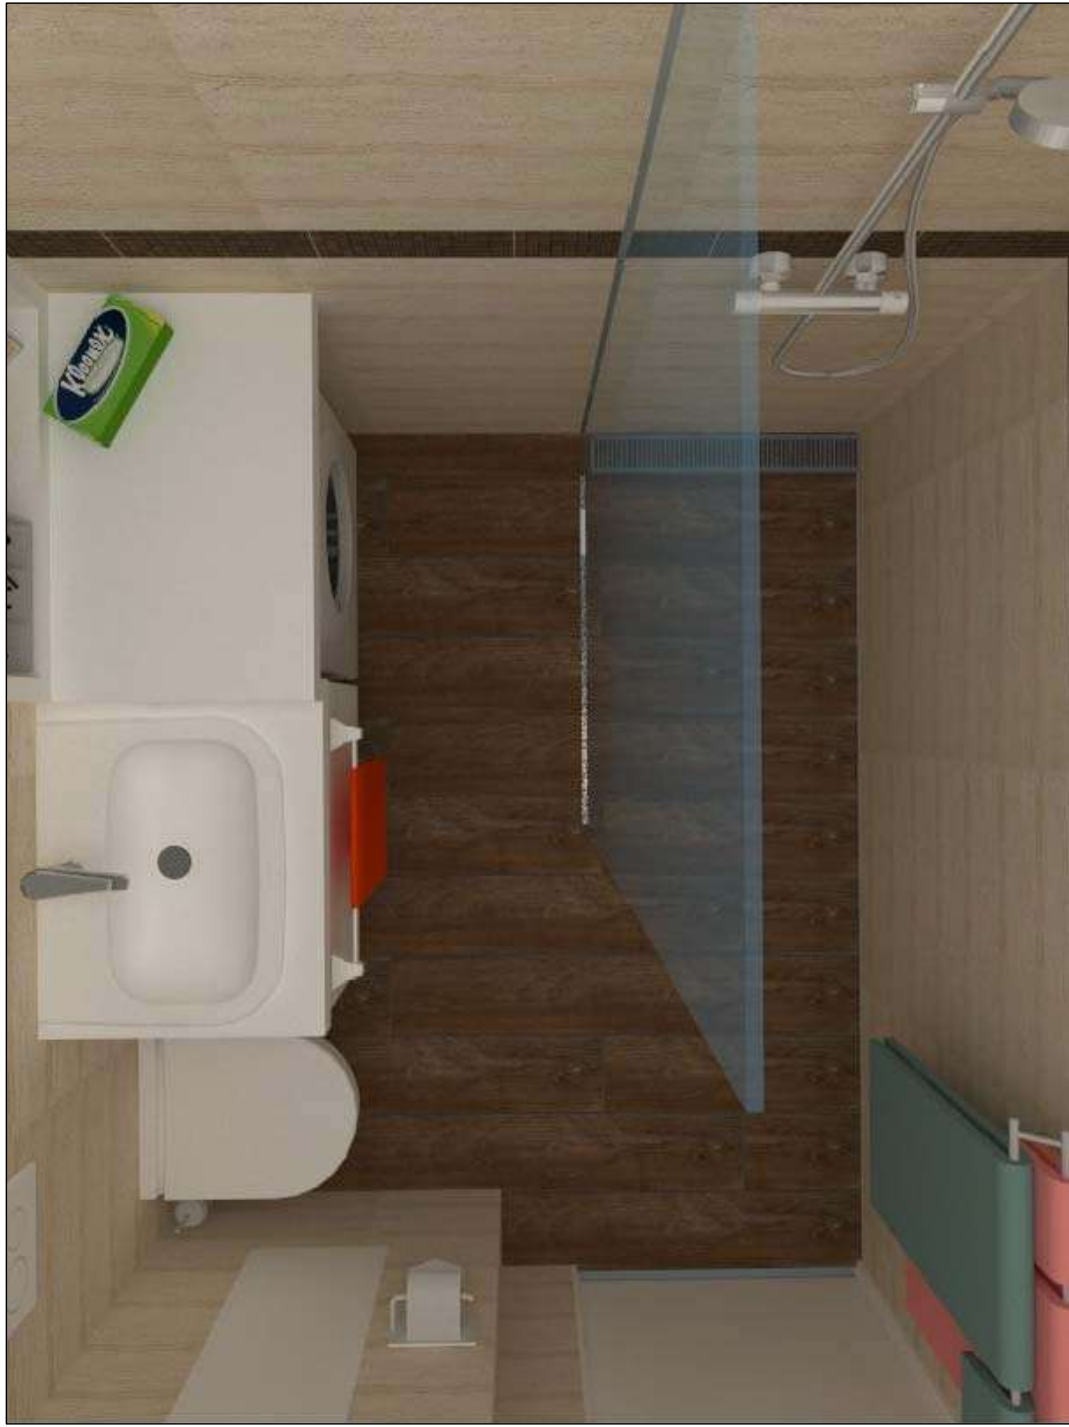

KUPATILO

3 D

MART 2017



KUPATILO

3 D

MART 2017



KUPATILO

3D

MART 2017



KUPATILO

3D


MART 2017



KUPATILO

3D

MART 2017

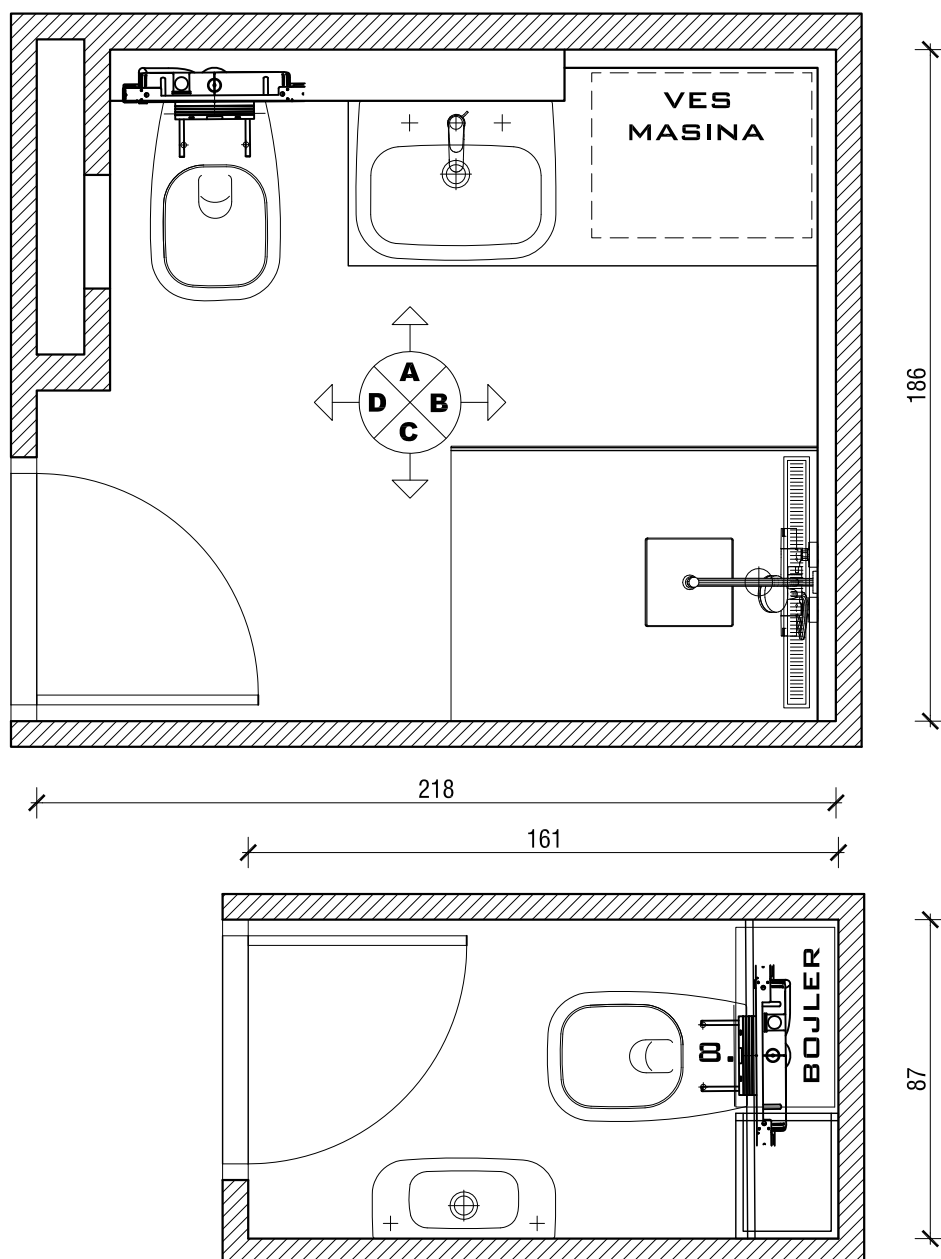

SPECIFIKACIJA OPREME

1. HG CROMETTA E240 1JET SHOWERPIPE
2. ACO CLASSIC LINE SHOWERDRAIN 685MM
3. VIEGA ECO UGRADNI VODOKOTLIĆ
4. VIEGA VISION FOR STYLE 10 TASTER ZA VODOKOT.
5. DURAVIT D-CODE KONZOLNA WC ŠOLJA 355X545
6. DURAVIT D-CODE UGRADNI LAVABO 545X435
7. HG TALIS E 150 SLAVINA ZA LAVABO
8. HUPPE AURA BOČNI PANEL 100X190
9. ARISTON VELIS BOJLER 80L
10. HG TALIS E 80 SLAVINA ZA LAVABO
11. D-CODE LAVABO SA RUPOM SA LEVE STRANE 500X220


NAPOMENA !! U SPECIFIKACIJI OPREME JE DATA I POTREBNA OPREMA ZA WC KOJI SE NALAZI PORED KUPATILA. U DALJEM PROJEKTU OBRADJENO JE SAMO KUPATILO ZBOG JEDNOSTAVNOSTI SUSEDNOG WC-A I ZBOG ČINJENICE DA SE I U KUPATILU I U WC-U KORISTI ISTA KERAMIKA.

MART 2017

LIST 1 R 1:20

SPECIFIKACIJA OPREME

KUPATILO

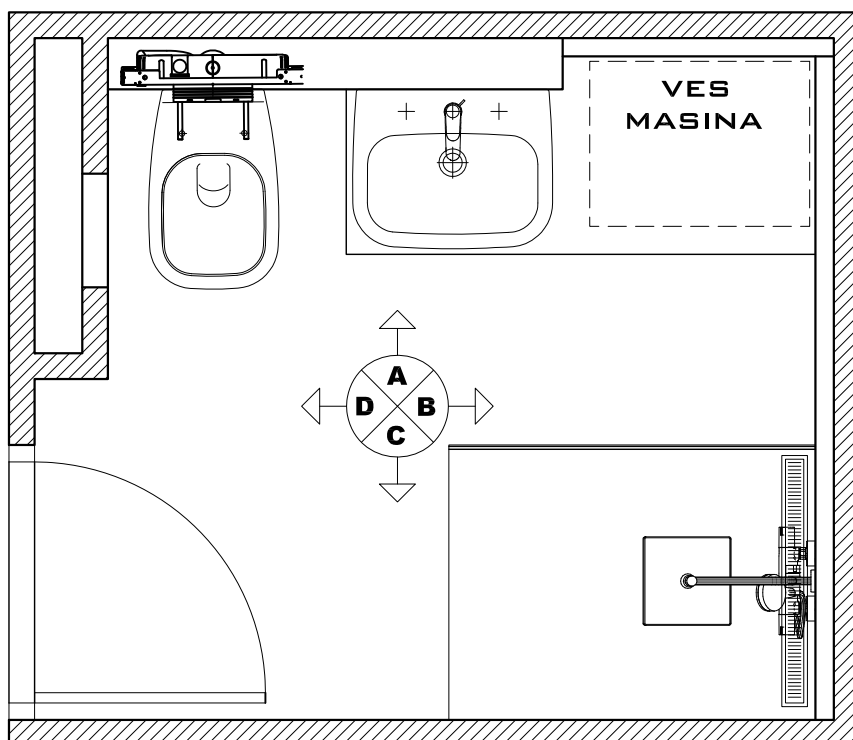

SPECIFIKACIJA KERAMIKE

1. PODNE PLOČICE : ACVC VIBE VIBE QUERCIA
CAESAR 20X120CM
2. ZIDNE PLOČICE : ATLAS CONCORDE SOLUTION
MOTION IVORY 30X60
3. ZIDNE PLOČICE : MOZAIK ATLAS CONCORDE MARVEL
BRONZE GOLD 30.5X30.5
4. NA SVIM SPOLJNIM IVICAMA POSTAVITI UGAONE
LAJSNE ESA 120.91 L PROFIL SJAJ HROM.


POVRŠINA PODA : 3.87M²
 MOZAIK NA ZIDU : 1.15M²
 POTREBNO PODNE KERAMIKE :~ 4.50M²
 POVRŠINA ZIDOVA :19.48M²
 POTREBNO ZIDNE KERAMIKE :~23.00M²

MART 2017

LIST 2 R 1:20

SPECIFIKACIJA KERAMIKE

KUPATILO

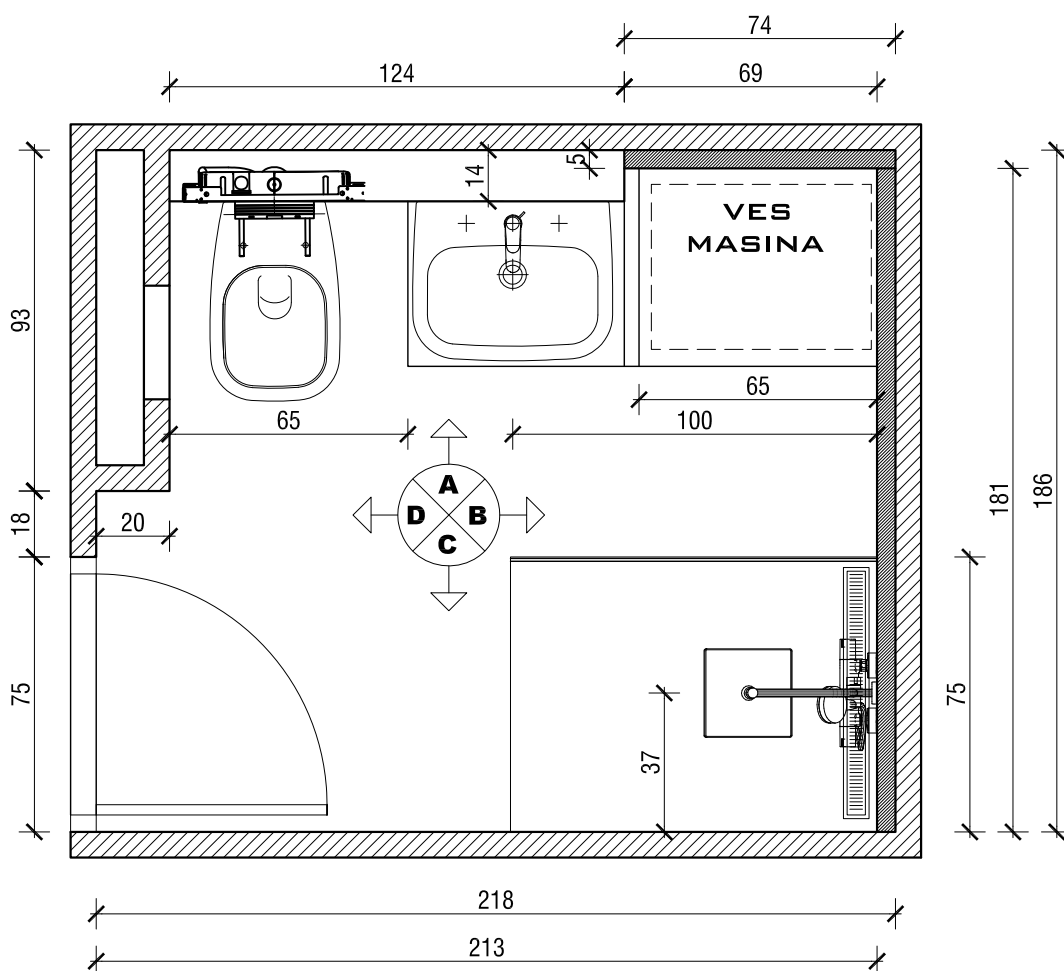

POVRŠINA PODA : 3.87M²
 MOZAIK NA ZIDU : 1.15M²
 POTREBNO PODNE KERAMIKE : ~ 4.50M²
 POVRŠINA ZIDOVA : 19.48M²
 POTREBNO ZIDNE KERAMIKE : ~ 23.00M²

OPIS PLANIRANIH RADOVA:

OBZIROM DA JE KUPATILO MONTAŽNO PREFABRIKOVANO , BLOK U KOME SU SMEŠTENE INSTALACIJE SE SKRAĆUJE ZA 69 CM U ODNOSU NA ZID B. POSTOJEĆI ZIDOWI KUPATILA SU TANKI I BETONSKI TAKO DA SE DEO ZIDA A I KOMPLETAN ZID B OBLAŽU SIPOREKSOM D=5CM , KAKO BI SE KROZ NJIH PROVUKLE INSTALACIJE DO NOVOPROJEKTOVANE TUŠ KABINE. U POSTOJEĆI INSTALACIONI BLOK SE UGRAĐUJE VODOKOTLIĆ.


NAPOMENA !! SVE MONTAŽNE MERE SU DATE U ODNOSU NA ZAVRŠNU OBRADU ZIDOVA I PODA. ZBOG NEMOGUĆNOSTI TAČNOG UVIDA U POLOŽAJ I STANJE INSTALACIJA EVENTUALNE PROBLEME REŠITI SA PROJEKTANTOM PO ZAVRŠETKU RUŠENJA. SVA TEHNIČKA REŠENJA KOJA IZ NEKOG RAZLOGA OLAKŠAVAJU IZVOĐENJE , A NE UTIČU FUNKCIONALNO I OBLIKOVNO SU PRIHVATLJIVA UZ PRETHODNE KONSULTACIJE SA PROJEKTANTOM.

NOVOPROJEKTOVANO STANJE

MART 2017

LIST 3 R 1:20

KUPATILO

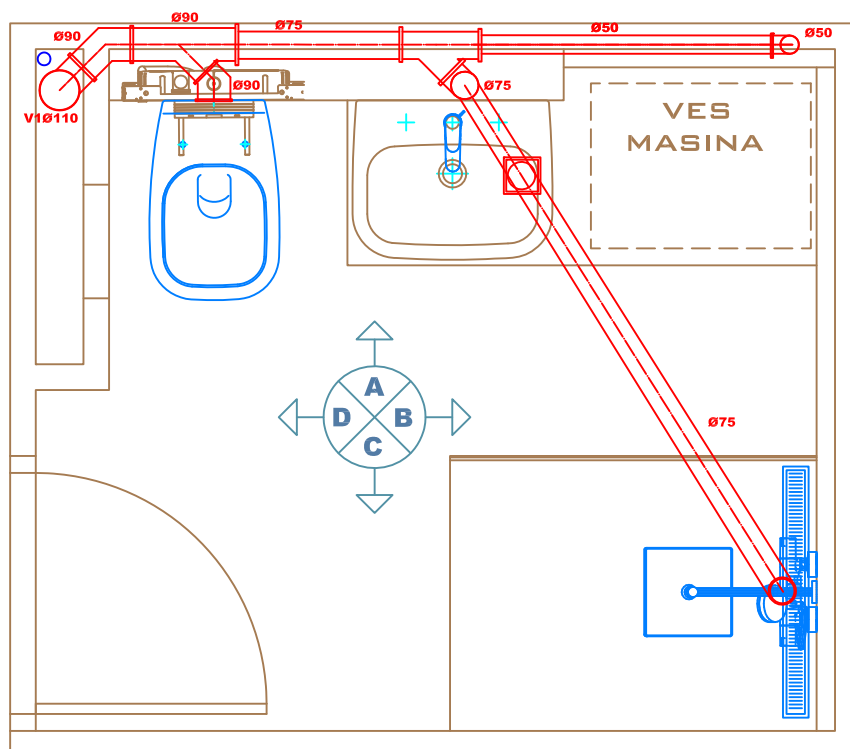


OPIS KANALIZACIONIH INSTALACIJA:

KORISTI SE VEĆI DEO POSTOJEĆEG RAZVODA I TRASA JER SE RASPORED SANITARIJA U KUPATILU NE MENJA PRETERANO. NAJVEĆA PROMENA JE PROMENA ODVODA SIMPLON WC ŠOLJE U BALTIK KONZOLNU. ODVOD VEŠ MAŠINE OSTAJE KAO I PRVOBITNO.

ODVOD LAVABOA PODNE REŠETKE I SIFONA TUŠ KADE SE SPAJAJU I PODNIM RAZVODOM SPROVODE U POSTOJEĆU VERTIKALU. NOVOPROJEKTOVANA KONZOLNA WC ŠOLJA SE BALTIK ODVODOM PRIKLJUČUJE DIREKTNO U KANALIZACIONU VERTIKALU U INSTALACIONOM BLOKU.


NAPOMENA !! SVE MONTAŽNE MERE SU DATE U ODNOSU NA ZAVRŠNU OBRADU ZIDOVA I PODA. ZBOG NEMOGUĆNOSTI TAČNOG UVIDA U POLOŽAJ I STANJE INSTALACIJA EVENTUALNE PROBLEME REŠITI SA PROJEKTANTOM PO ZAVRŠETKU RUŠENJA. SVA TEHNIČKA REŠENJA KOJA IZ NEKOG RAZLOGA OLAKŠAVAJU IZVOĐENJE, A NE UTIČU FUNKCIONALNO I OBLIKOVNO SU PRIHVATLJIVA UZ PRETHODNE KONSULTACIJE SA PROJEKTANTOM.

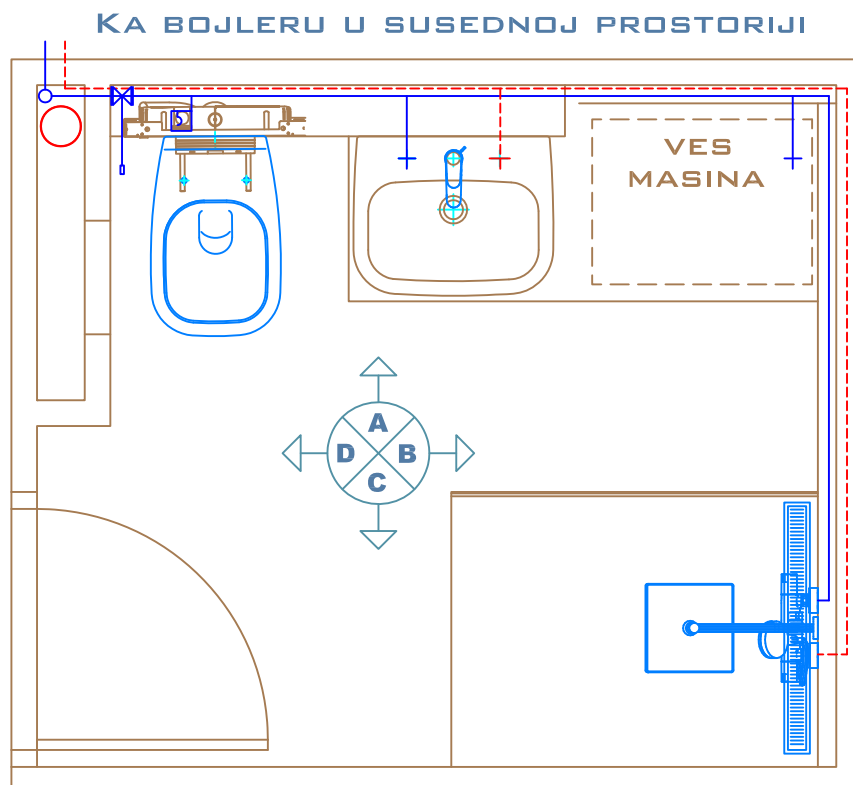


OPIS VODOVODNIH INSTALACIJA:

BOJLER JE POSTAVLJEN U SUSEDNOM WC-U U KOME SU PREDVIĐENI WC ŠOLJA I MANJI LAVABO. HLADNOM VODOM SE NAPAJA DIREKTNO IZ VODOVODNE VERTIKALE , ODAKLE SE DIREKTNO HLADNA VODA VODI I DO VODOKOTLIČA , MEŠAČA U TUŠ KABINI I SLAVINE LAVABOA. TOPLA VODA IZ BOJLERA SE VODI DO SLAVINE OBA LAVABOA I BATERIJE U TUŠ KABINI. IZ BATERIJE U TUŠ KABINI RECIRKULACIJA IDE DO RUŽE TUŠA , KAO I DO DODATNE TUŠ RUČICE.

NAPOMENA !! SVE MONTAŽNE MERE SU DATE U ODNOSU NA ZAVRŠNU OBRADU ZIDOVA I PODA. ZBOG NEMOGUĆNOSTI TAČNOG UVIDA U POLOŽAJ I STANJE INSTALACIJA EVENTUALNE PROBLEME REŠITI SA PROJEKTANTOM PO ZAVRŠETKU RUŠENJA. SVA TEHNIČKA REŠENJA KOJA IZ NEKOG RAZLOGA OLAKŠAVAJU IZVOĐENJE , A NE UTIČU FUNKCIONALNO I OBLIKOVNO SU PRIHVATLJIVA UZ PRETHODNE KONSULTACIJE SA PROJEKTANTOM.

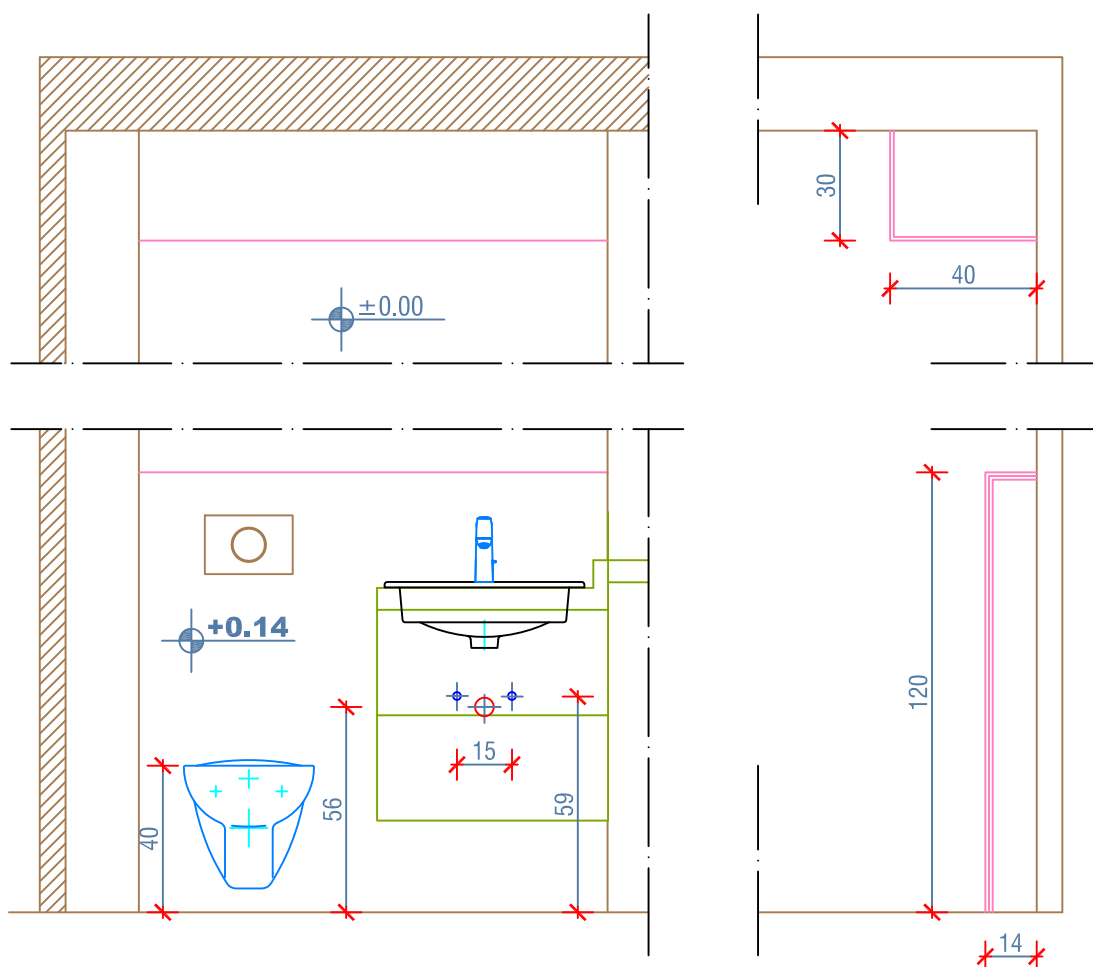

NAPOMENA !! SVE MONTAŽNE MERE SU DATE U ODNOSU NA ZAVRŠNU OBRADU ZIDOVA I PODA. ZBOG NEMOGUĆNOSTI TAČNOG UVIDA U POLOŽAJ I STANJE INSTALACIJA EVENTUALNE PROBLEME REŠITI SA PROJEKTANTOM PO ZAVRŠETKU RUŠENJA. SVA TEHNIČKA REŠENJA KOJA IZ NEKOG RAZLOGA OLAKŠAVAJU IZVOĐENJE, A NE UTIČU FUNKCIONALNO I OBLIKOVNO SU PRIHVATLJIVA UZ PRETHODNE KONSULTACIJE SA PROJEKTANTOM.

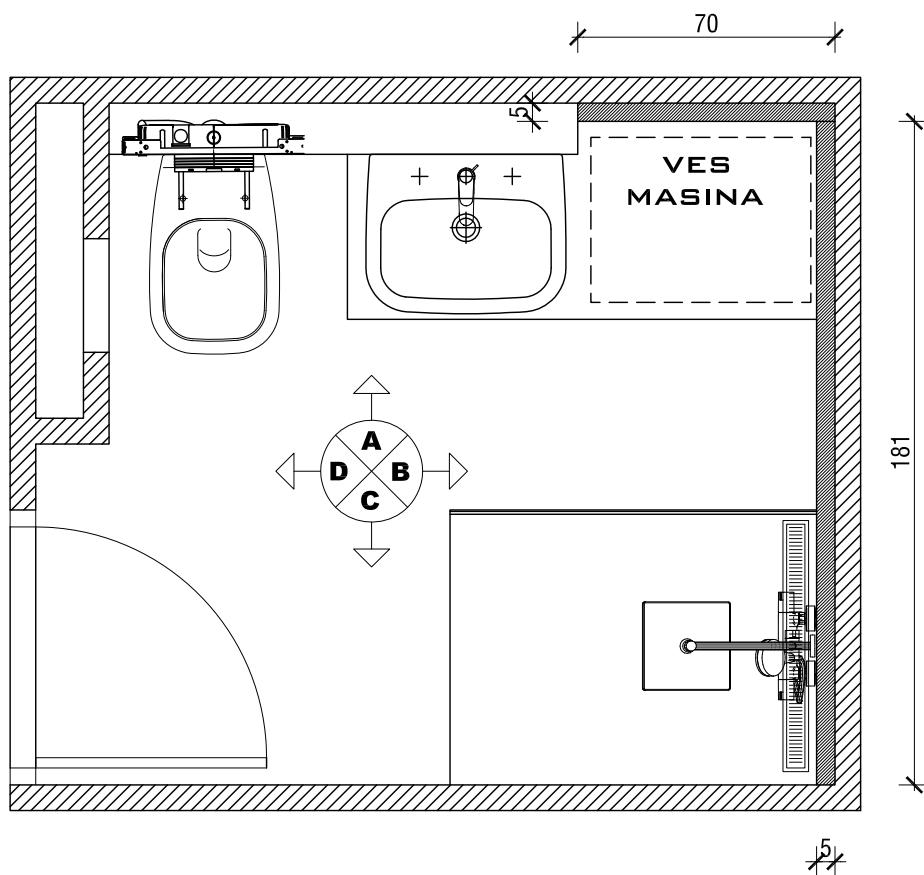

ZIDARSKI RADOVI:

OBZIROM DA JE KUPATILO MONTAŽNO PREFABRIKOVANO , BLOK U KOME SU SMEŠTENE INSTALACIJE SE SKRAĆUJE ZA 69 CM U ODNOSU NA ZID B. POSTOJEĆI ZIDOWI KUPATILA SU TANKI I BETONSKI TAKO DA SE DEO ZIDA A I KOMPLETAN ZID B OBLAŽU SIPOREKSOM $D=5\text{cm}$, KAKO BI SE KROZ NJIH PROVUKLE INSTALACIJE DO NOVOPROJEKTOVANE TUŠ KABINE. U PROSTORU TUŠ KABINE SE OSTAVLJAJU DVE NIŠE DIMENZIJA $20 \times 35\text{cm}$ I DUBINE 5cm, SIMETRIČNO U ODNOSU NA OSU TUŠA. PO POTREBI PODZIDATI DEO ISPOD UGRADNOG VODOKOTLIĆA I IZA LAVABOA UKOLIKO TO OLAKŠAVA KASNIJU MONTAŽU SANITARIJA.



NAPOMENA !! SVE MONTAŽNE MERE SU DATE U ODNOSU NA ZAVRŠNU OBRADU ZIDOWA I PODA. ZBOG NEMOGUĆNOSTI TAČNOG UVIDA U POLOŽAJ I STANJE INSTALACIJA EVENTUALNE PROBLEME REŠITI SA PROJEKTANTOM PO ZAVRŠETKU RUŠENJA. SVA TEHNIČKA REŠENJA KOJA IZ NEKOG RAZLOGA OLAKŠAVAJU IZVOĐENJE , A NE UTIČU FUNKCIONALNO I OBLIKOVNO SU PRIHVATLJIVA UZ PRETHODNE KONSULTACIJE SA PROJEKTANTOM.

MART 2017

LIST 7 R 1:20

ZIDARSKI RADOVI

KUPATILO

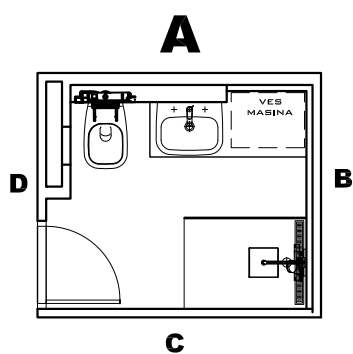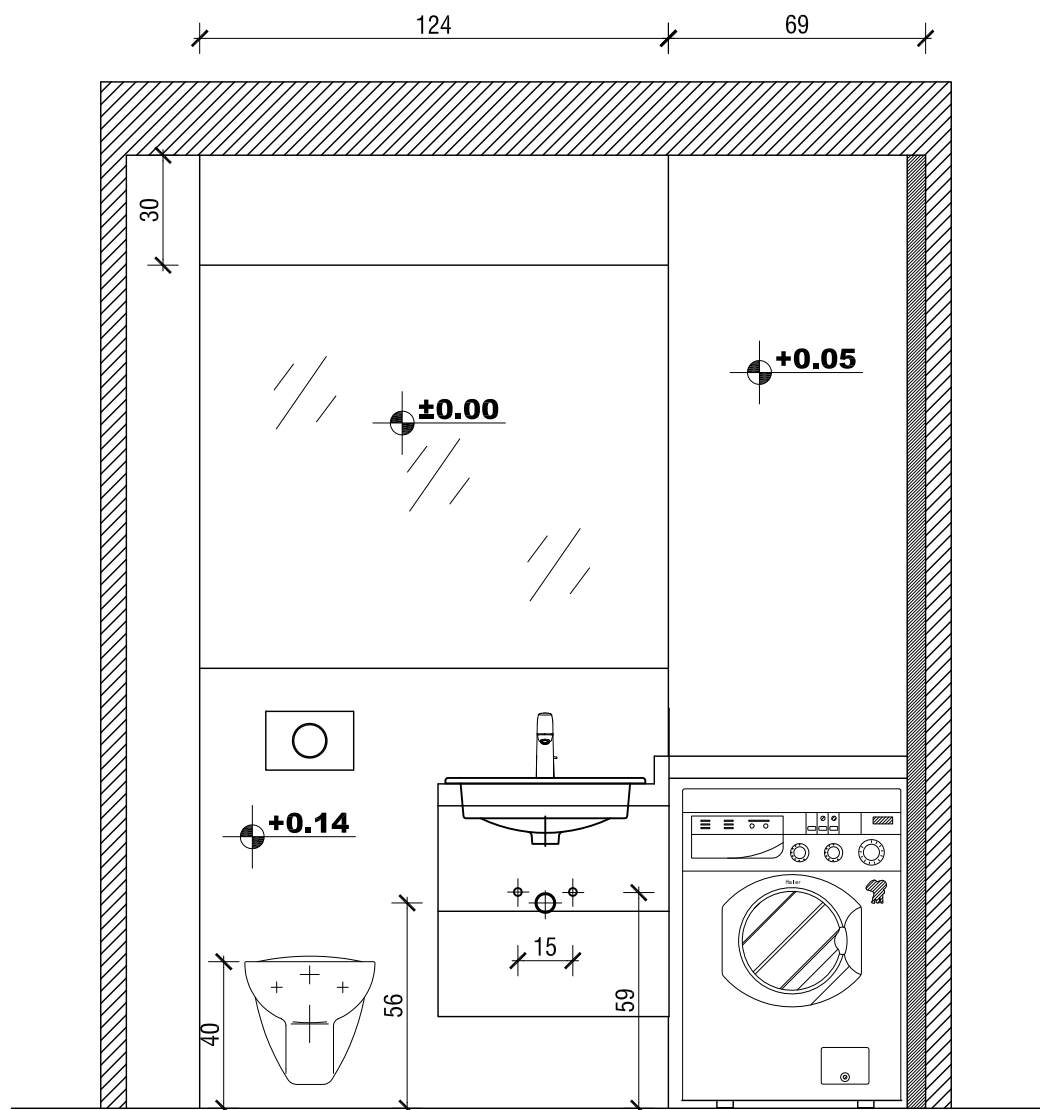

IZABRANE PLOČICE ZA ZID A NA KOTI 0.00:

**ATLAS CONCORDE SOLUTION
MOTION IVORY 30X60 I PRSTEN
OD MOZAIKA ATLAS CONCORDE
MARVEL BRONZE GOLD
30.5X30.5 NA VISINI 110-120
OD PODA.**

**OSA ODVODA NA 56CM OD
GOTOVOG PODA.**



**DOVOD TOPLE I HLADNE VODE ZA
LAVABO LEVO I DESNO OD
ODVODA NA RAZMAKU OD 15CM I
NA VISINI OD 59CM.**

LIST 8 R 1:20

MART 2017

IZGLED ZIDA A

KUPATILO

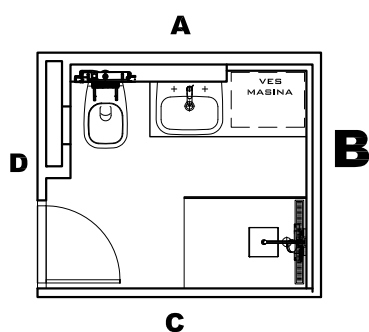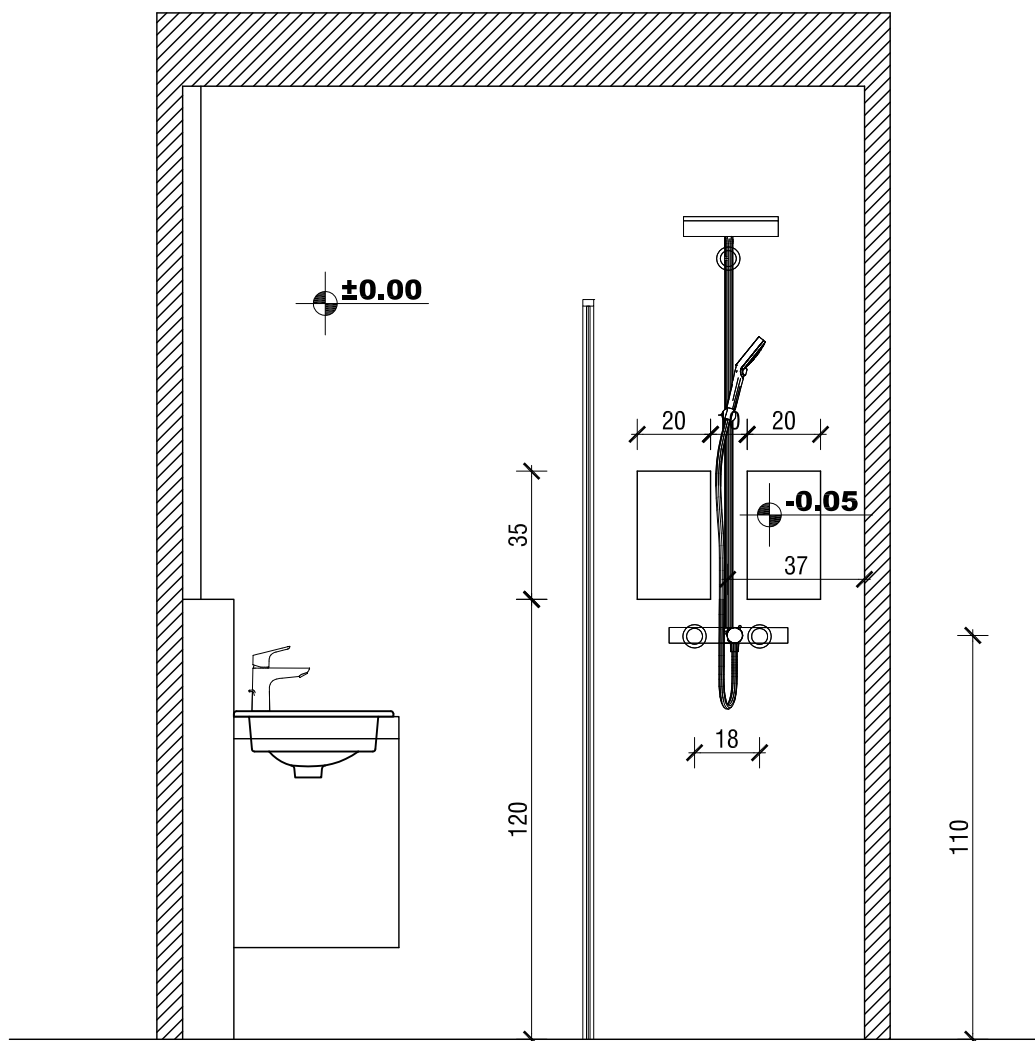

IZABRANE PLOČICE ZA ZID B NA KOTI 0.00:

ATLAS CONCORDE SOLUTION
MOTION IVORY 30X60 I PRSTEN
OD MOZAIKA ATLAS CONCORDE
MARVEL BRONZE GOLD
30.5X30.5 NA VISINI 110-120
CM OD PODA.

OSA TUŠA NA 35CM OD ZIDA C, A
OSA BATERIJE NA 110CM OD
GOTOVOG PODA.

DOVOD TOPLE I HLADNE VODE ZA
BATERIJU LEVO I DESNO OD OSE
TUŠA ODVODA NA RAZMAKU OD
18CM I NA VISINI OD 110CM.



U PROSTORU TUŠ KABINE NA ZIDU B OSTAVITIDVE NIŠE
ZA ŠAMPONE DUBINE 5 CM , PREMA POLOŽAJU I
DIMENZIJA DATIM NA CRTEŽU.

MART 2017

LIST 9 R 1:20

IZGLED ZIDA B

KUPATILO

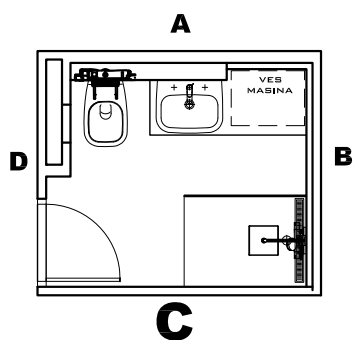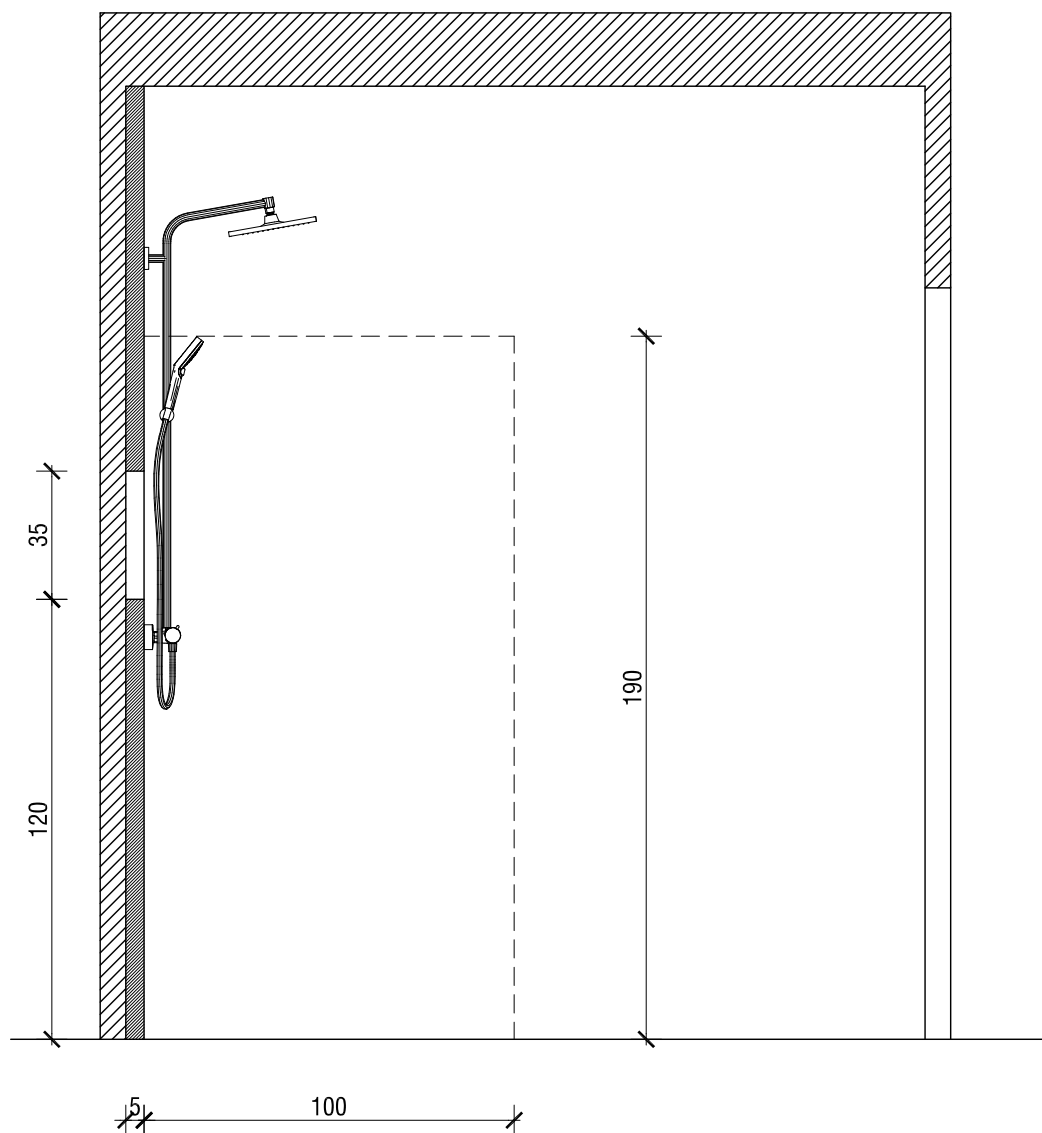

IZABRANE PLOČICE ZA ZID A NA KOTI 0.00:
ATLAS CONCORDE 3D WALL
DIAMOND NIGHT MATT 40x80cm.
OSA ODVODA NA 56cm OD
GOTOVOG PODA.
DOVOD TOPLE I HLADNE VODE ZA
LAVABO LEVO I DESNO OD
ODVODA NA RAZMAKU OD 15cm I
NA VISINI OD 59cm.



R 1:20

LIST 10

MART 2017

IZGLED ZIDA C

KUPATILO

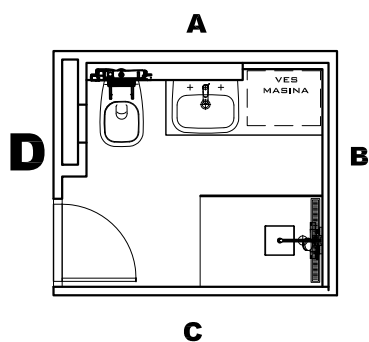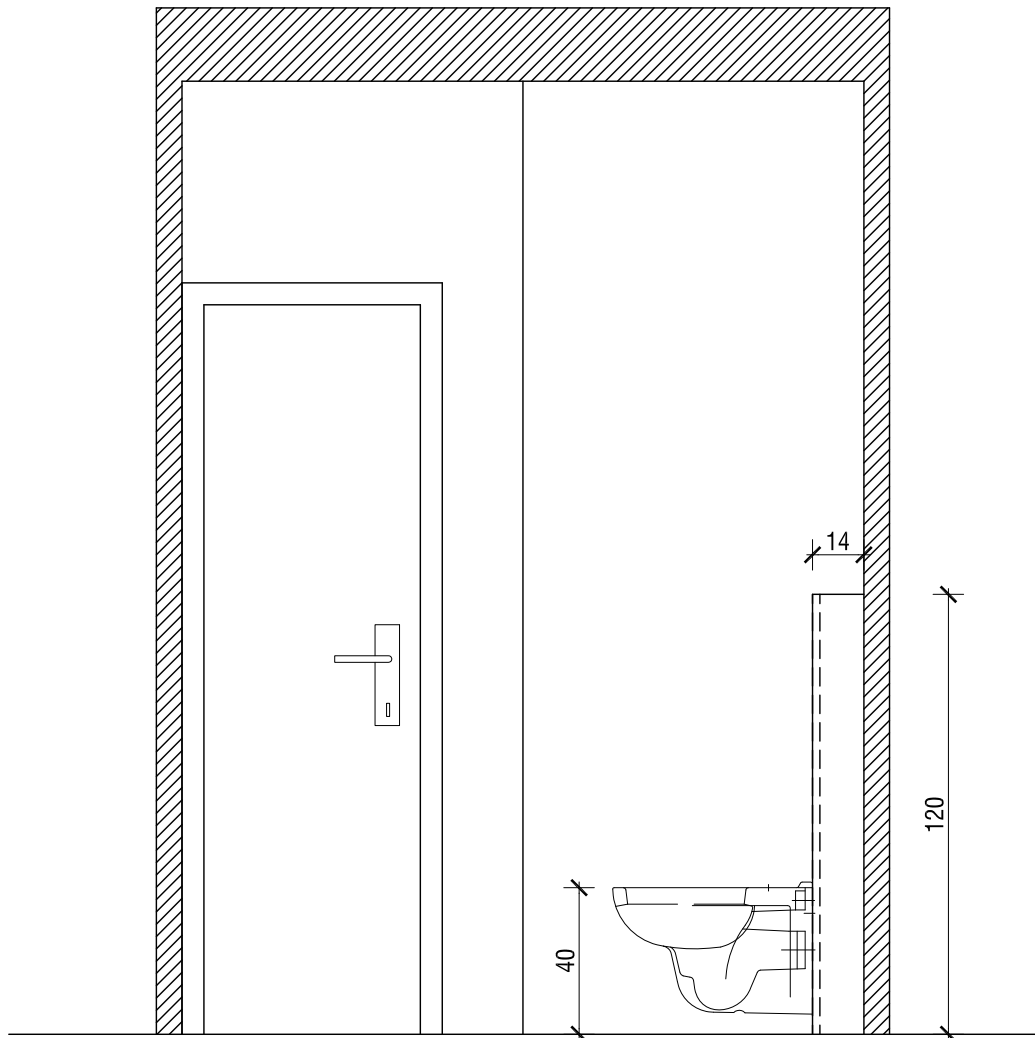

IZABRANE PLOČICE ZA ZID A NA KOTI 0.00:
ATLAS CONCORDE 3D WALL
DIAMOND NIGHT MATT 40x80cm.
OSA ODVODA NA 56cm OD
GOTOVOG PODA.
DOVOD TOPLE I HLADNE VODE ZA
LAVABO LEVO I DESNO OD
ODVODA NA RAZMAKU OD 15cm I
NA VISINI OD 59cm.


R 1:20

LIST 11

MART 2017


IZGLED ZIDA D

KUPATILO

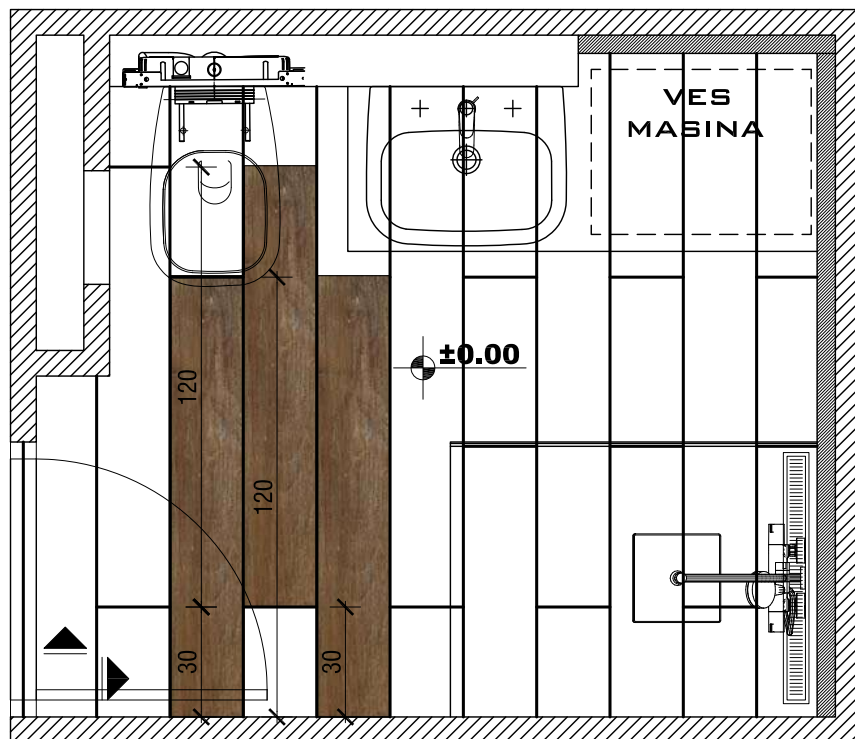

POČETAK SLOGA ►

IZABRANE PLOČICE ZA POD NA KOTI 0.00:
 ACVC VIBE VIBE QUERCIA CAESAR 20X120CM
 PLOČICE SMICATI NA ČETVRTINU (30CM) SVAKU DRUGU.
 PLOČICE SE POSTAVLJAJU NA LEPAK NA PRETHODNO
 PRIPREMLJENU PODLOGU U SLOGU DATOM NA CRTEŽU.
 ŠIRINA FUGE MAX 2MM. PREDVIĐENA FUG MASA ZA POD
 JE MAPEI BLACK 120

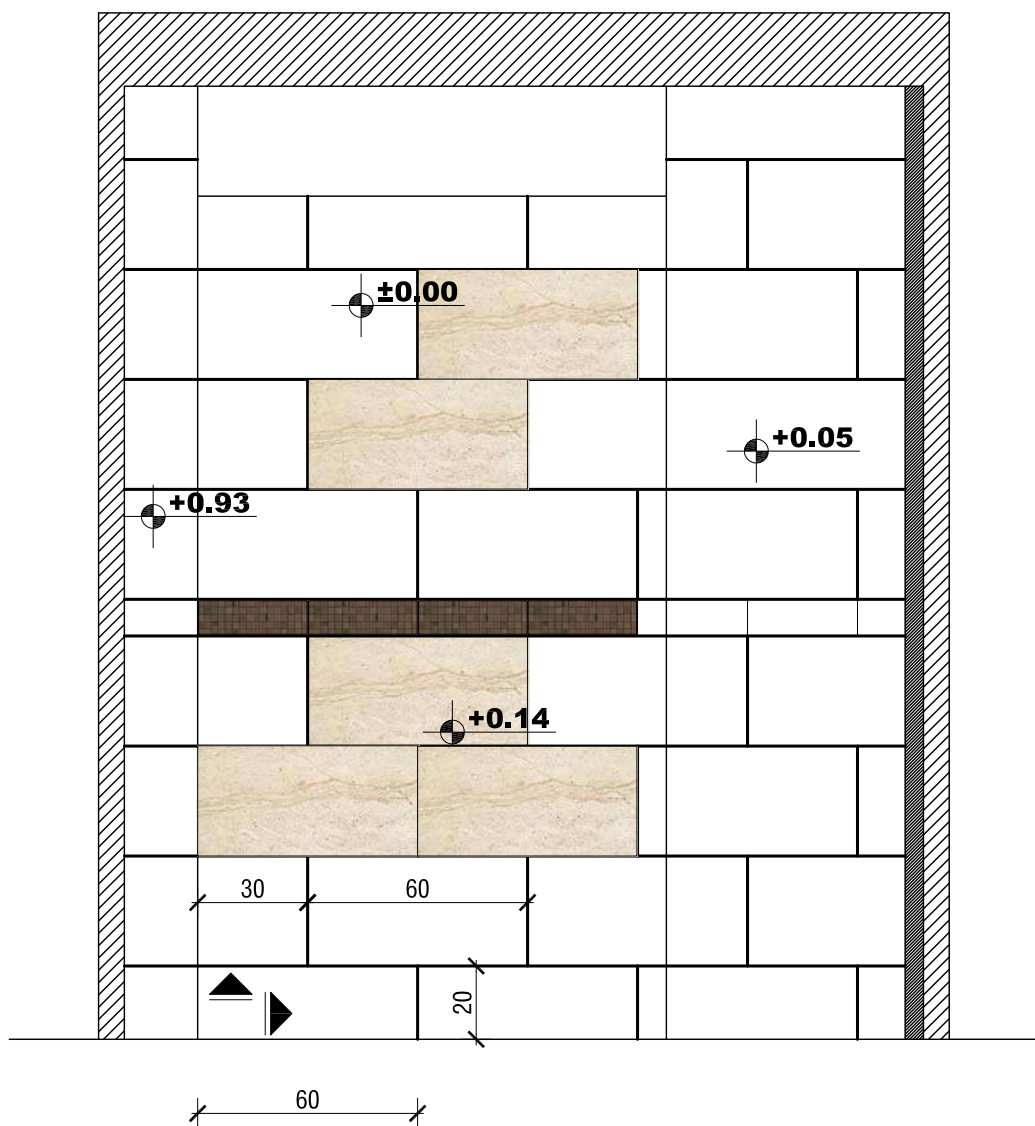

POČETAK SLOGA ►

IZABRANE PLOČICE ZA ZID A NA KOTI 0.00:
ATLAS CONCORDE SOLUTION MOTION IVORY 30X60 I
MOZAIK ATLAS CONCORDE MARVEL BRONZE GOLD U
PRSTENU OKO KUPATILA NA VISIN 110-120CM.

PLOČICE SE POSTAVLJAJU NA LEPAK NA PRETHODNO
PRIPREMLJENU PODLOGU U SLOGU DATOM NA CRTEŽU
SA SMICANJEM NA 50%.

ŠIRINA FUGE MAX 2MM. PREDVIĐENA FUG MASA JE
MAPEI BEIGE 132


R 1:20

LIST 13

MART 2017

SLOG KERAMIKE ZIDA A

KUPATILO

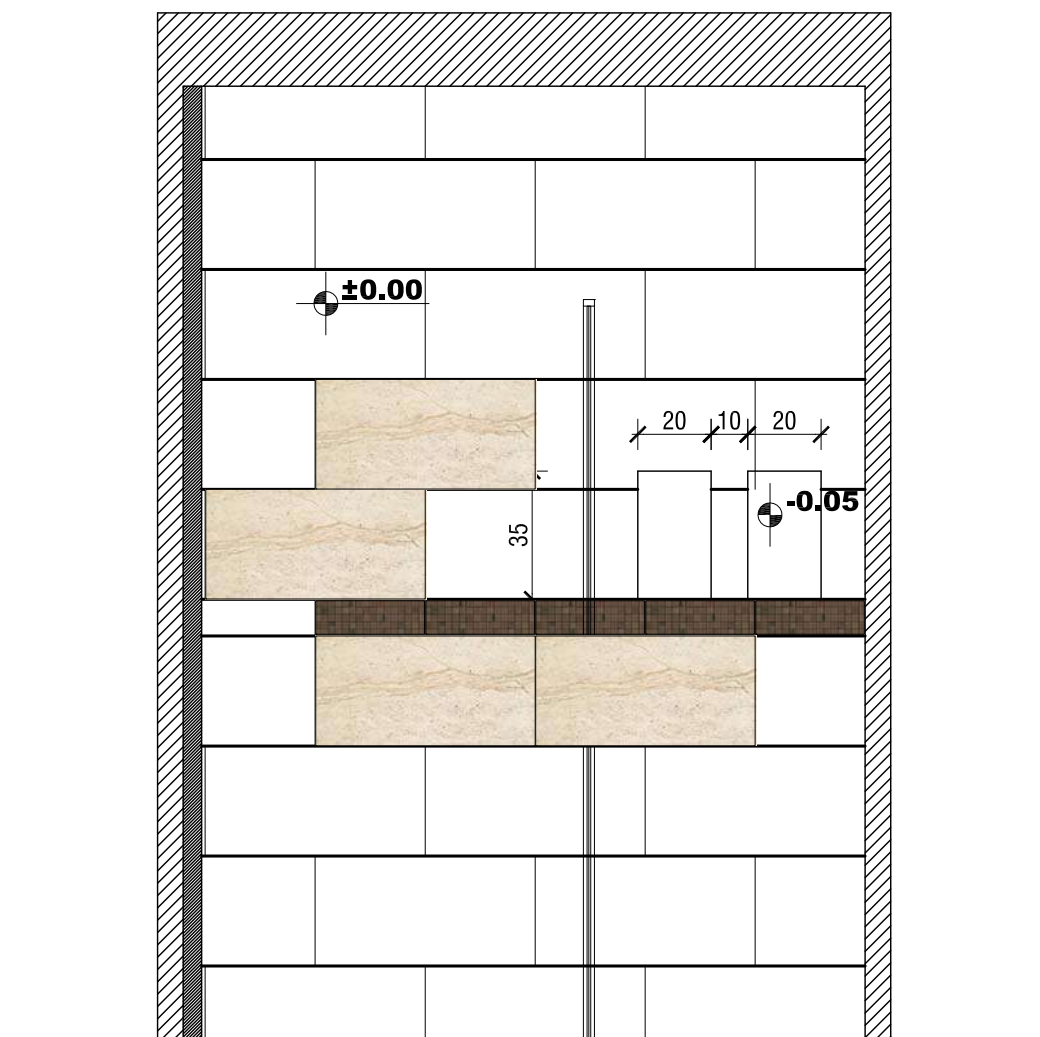

POČETAK SLOGA ►

IZABRANE PLOČICE ZA ZID A NA KOTI 0.00:
ATLAS CONCORDE SOLUTION MOTION IVORY 30X60 I
MOZAIK ATLAS CONCORDE MARVEL BRONZE GOLD U
PRSTENU OKO KUPATILA NA VISIN 110-120cm.
NA KOTI -0.05 U NIŠAMA STAVITI CELO PARČE
NEZAVISNO OD OSTATKA SLOGA.

PLOČICE SE POSTAVLJAJU NA LEPAK NA PRETHODNO
PRIPREMLJENU PODLOGU U SLOGU DATOM NA GRTEŽU
SA SMICANJEM NA 50%.

ŠIRINA FUGE MAX 2MM. PREDVIĐENA FUG MASA JE
MAPEI BEIGE 132


R 1:20

LIST 14

MART 2017

SLOG KERAMIKE ZIDA B

KUPATILO

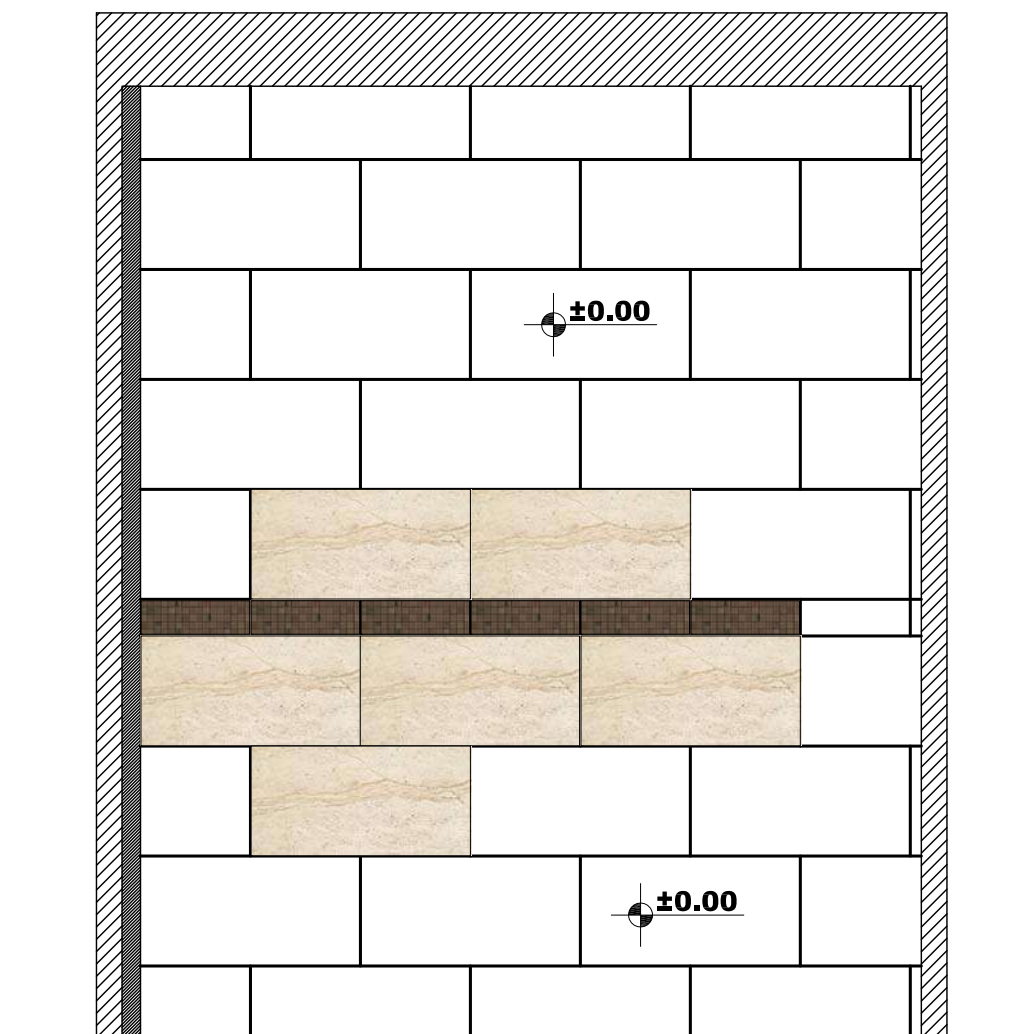

POČETAK SLOGA ►

IZABRANE PLOČICE ZA ZID C NA KOTI 0.00:

ATLAS CONCORDE SOLUTION

MOTION IVORY 30x60 I PRSTEN OD MOZAIKA ATLAS CONCORDE MARVEL BRONZE GOLD 30.5x30.5 NA VISINI 110-120 CM OD PODA.

PLOČICE SE POSTAVLJAJU NA LEPAK NA PRETHODNO PRIPREMLJENU PODLOGU U SLOGU DATOM NA CRTEŽU.

ŠIRINA FUGE MAX 2MM. PREDVIĐENA FUG MASA JE MAPEI BEIGE 132


R 1:20

LIST 15

MART 2017

SLOG KERAMIKE ZIDA C

KUPATILO

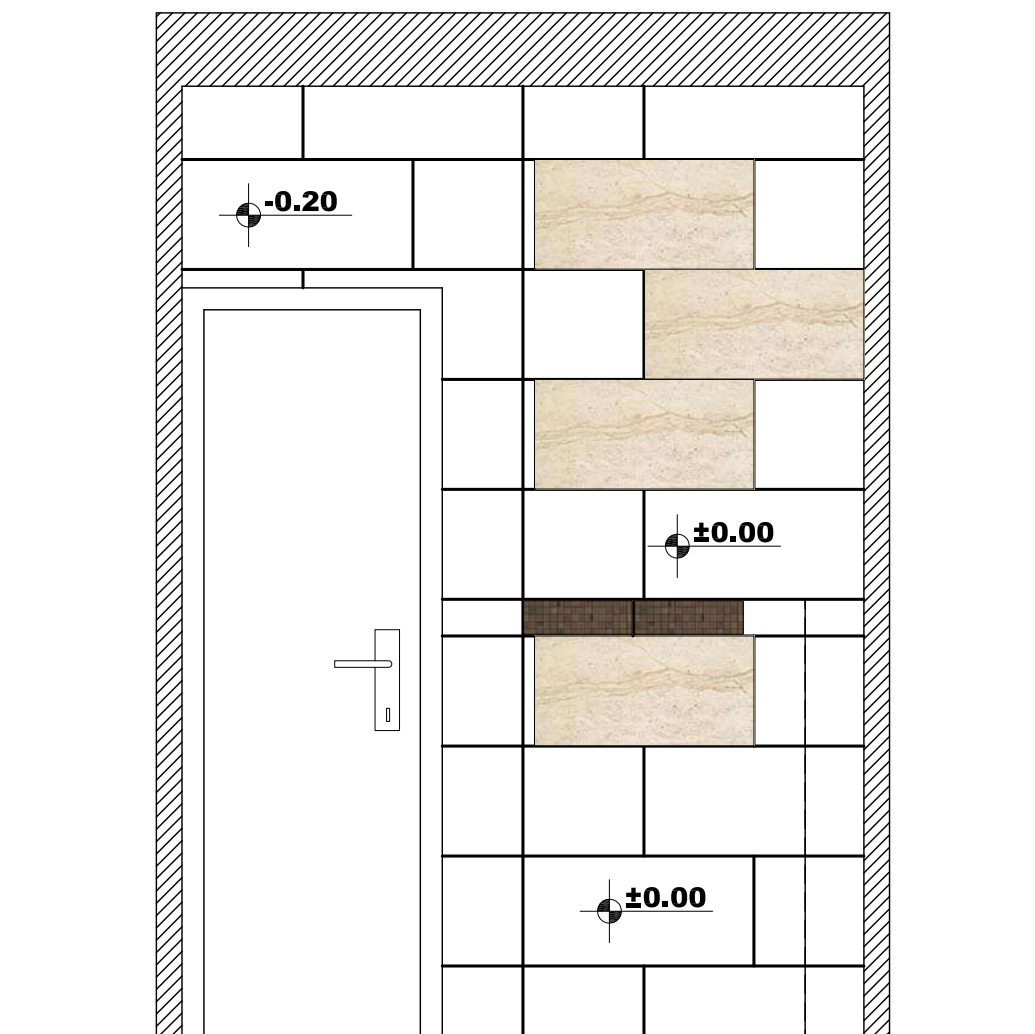

POČETAK SLOGA ►

**IZABRANE PLOČICE ZA ZID B NA KOTI 0.00:
LOVE FILO BIANCO 35X100**

**PLOČICE SE POSTAVLJAJU NA LEPAK NA PRETHODNO
PRIPREMLJENU PODLOGU U SLOGU DATOM NA CRTEŽU.
ŠIRINA FUGE MAX 2MM. PREDVIĐENA FUG MASA JE
MAPEI BEIGE 132**


R 1:20

LIST 16


MART 2017

SLOG KERAMIKE ZIDA D

KUPATILO

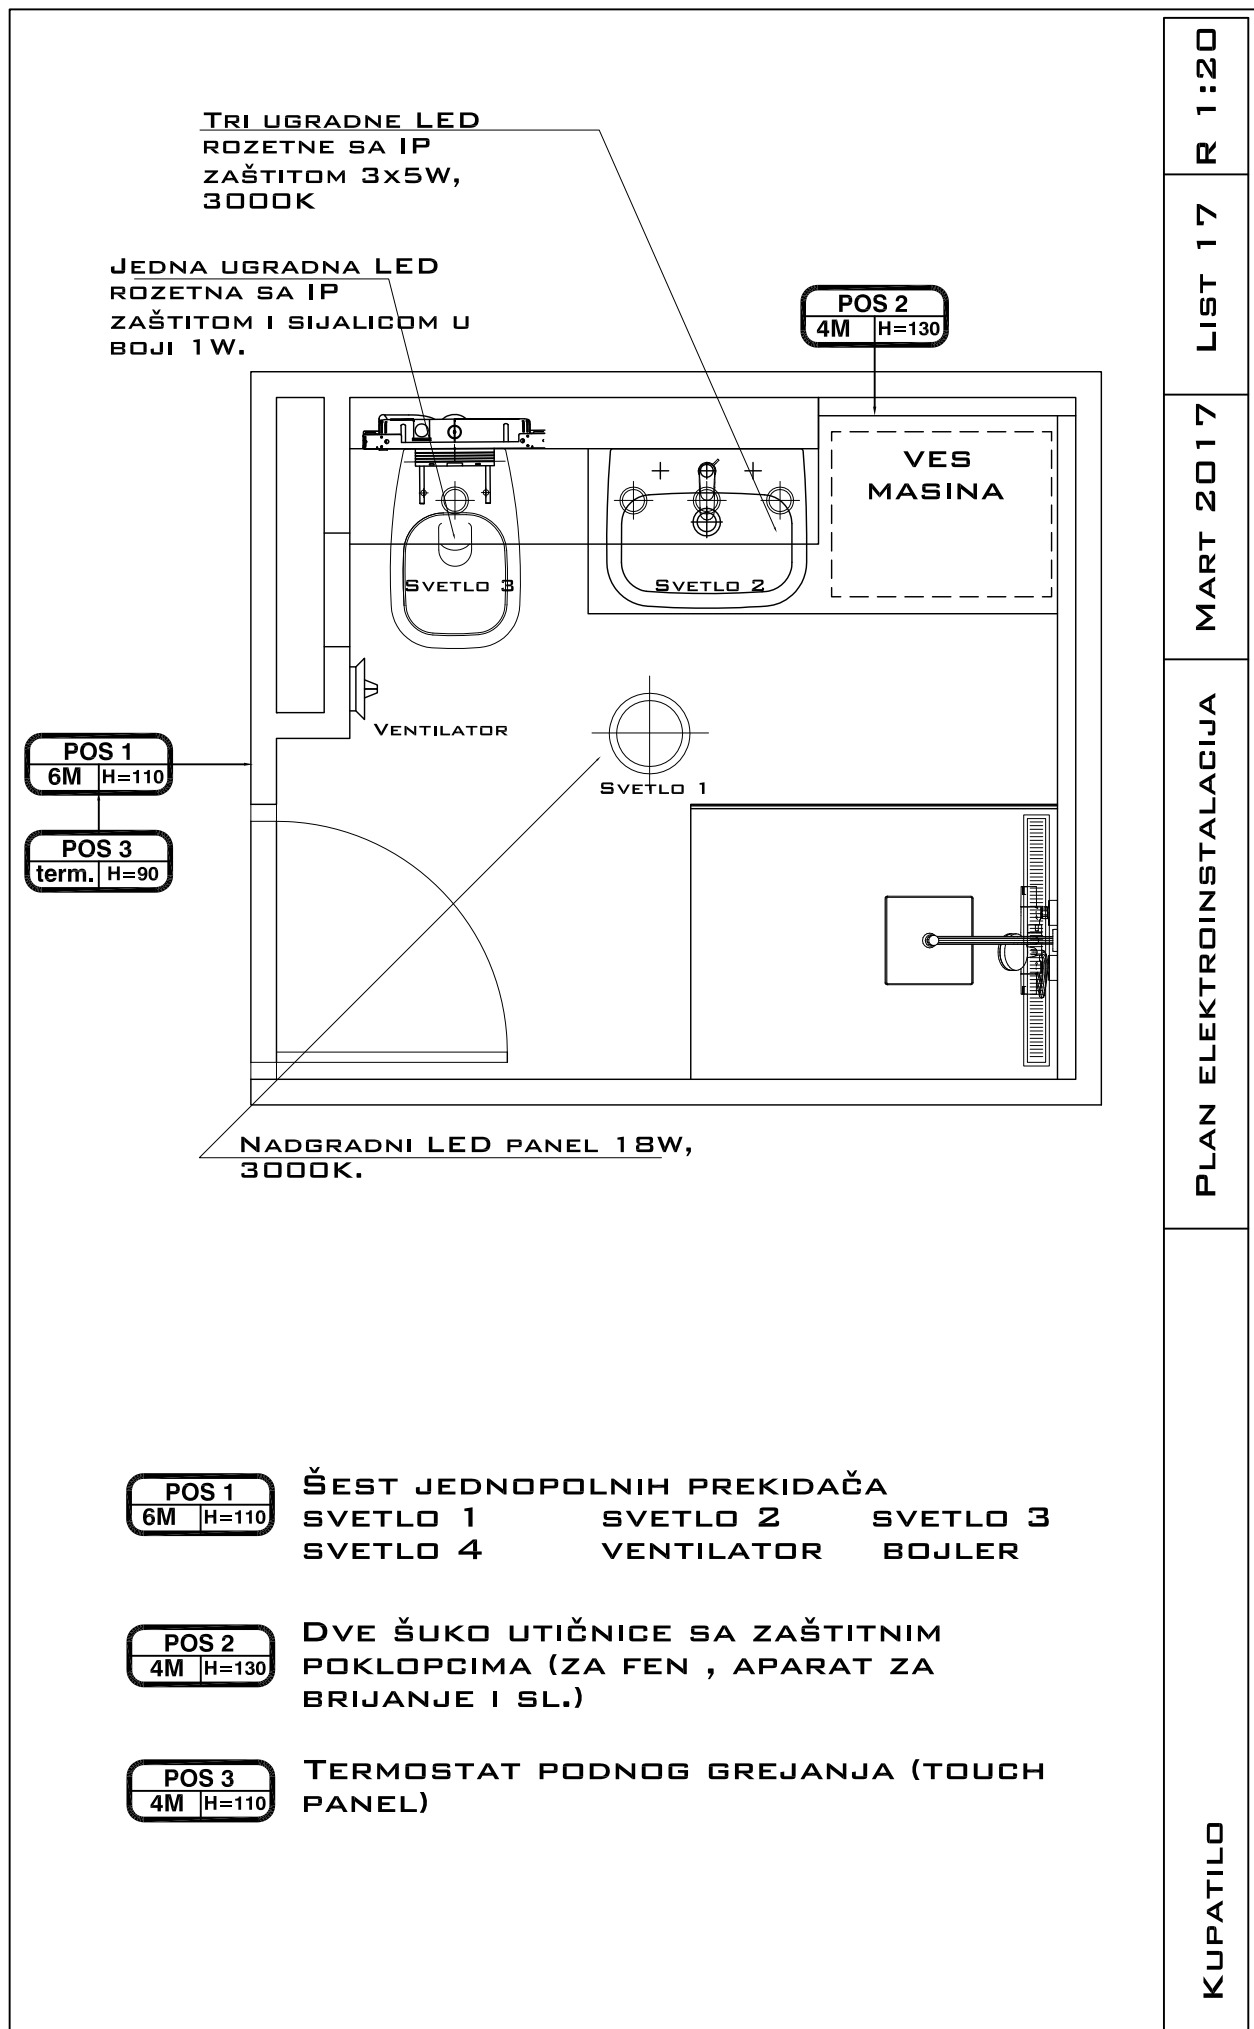

POS 3
term. H=90

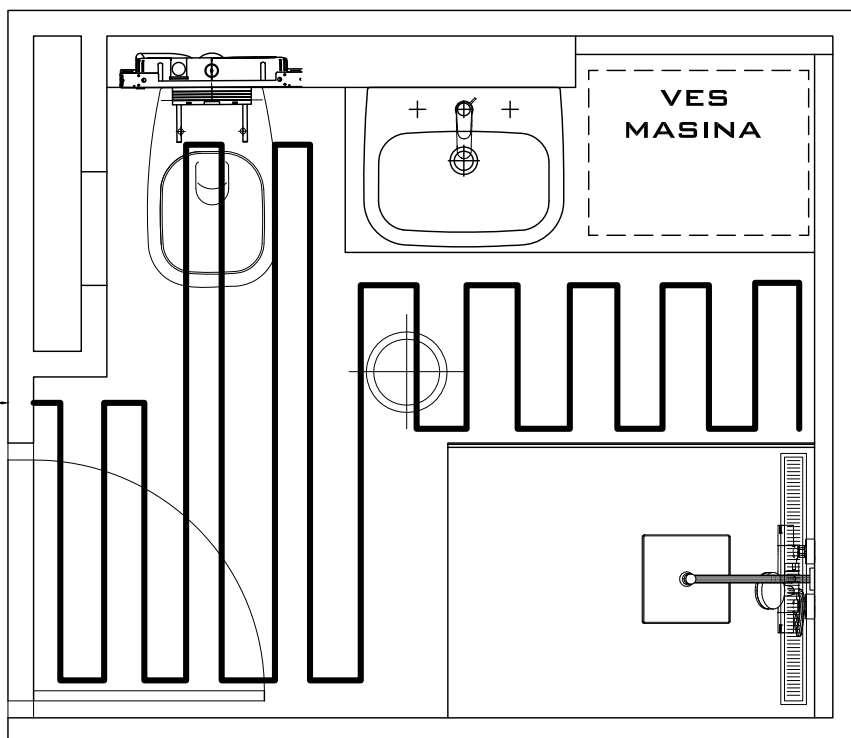


POS 3
term. H=90

TERMOSTAT PODNOG GREJANJA
(TOUCH PANEL)



ELEKTRO KABLOVI PODNOG
GREJANJA

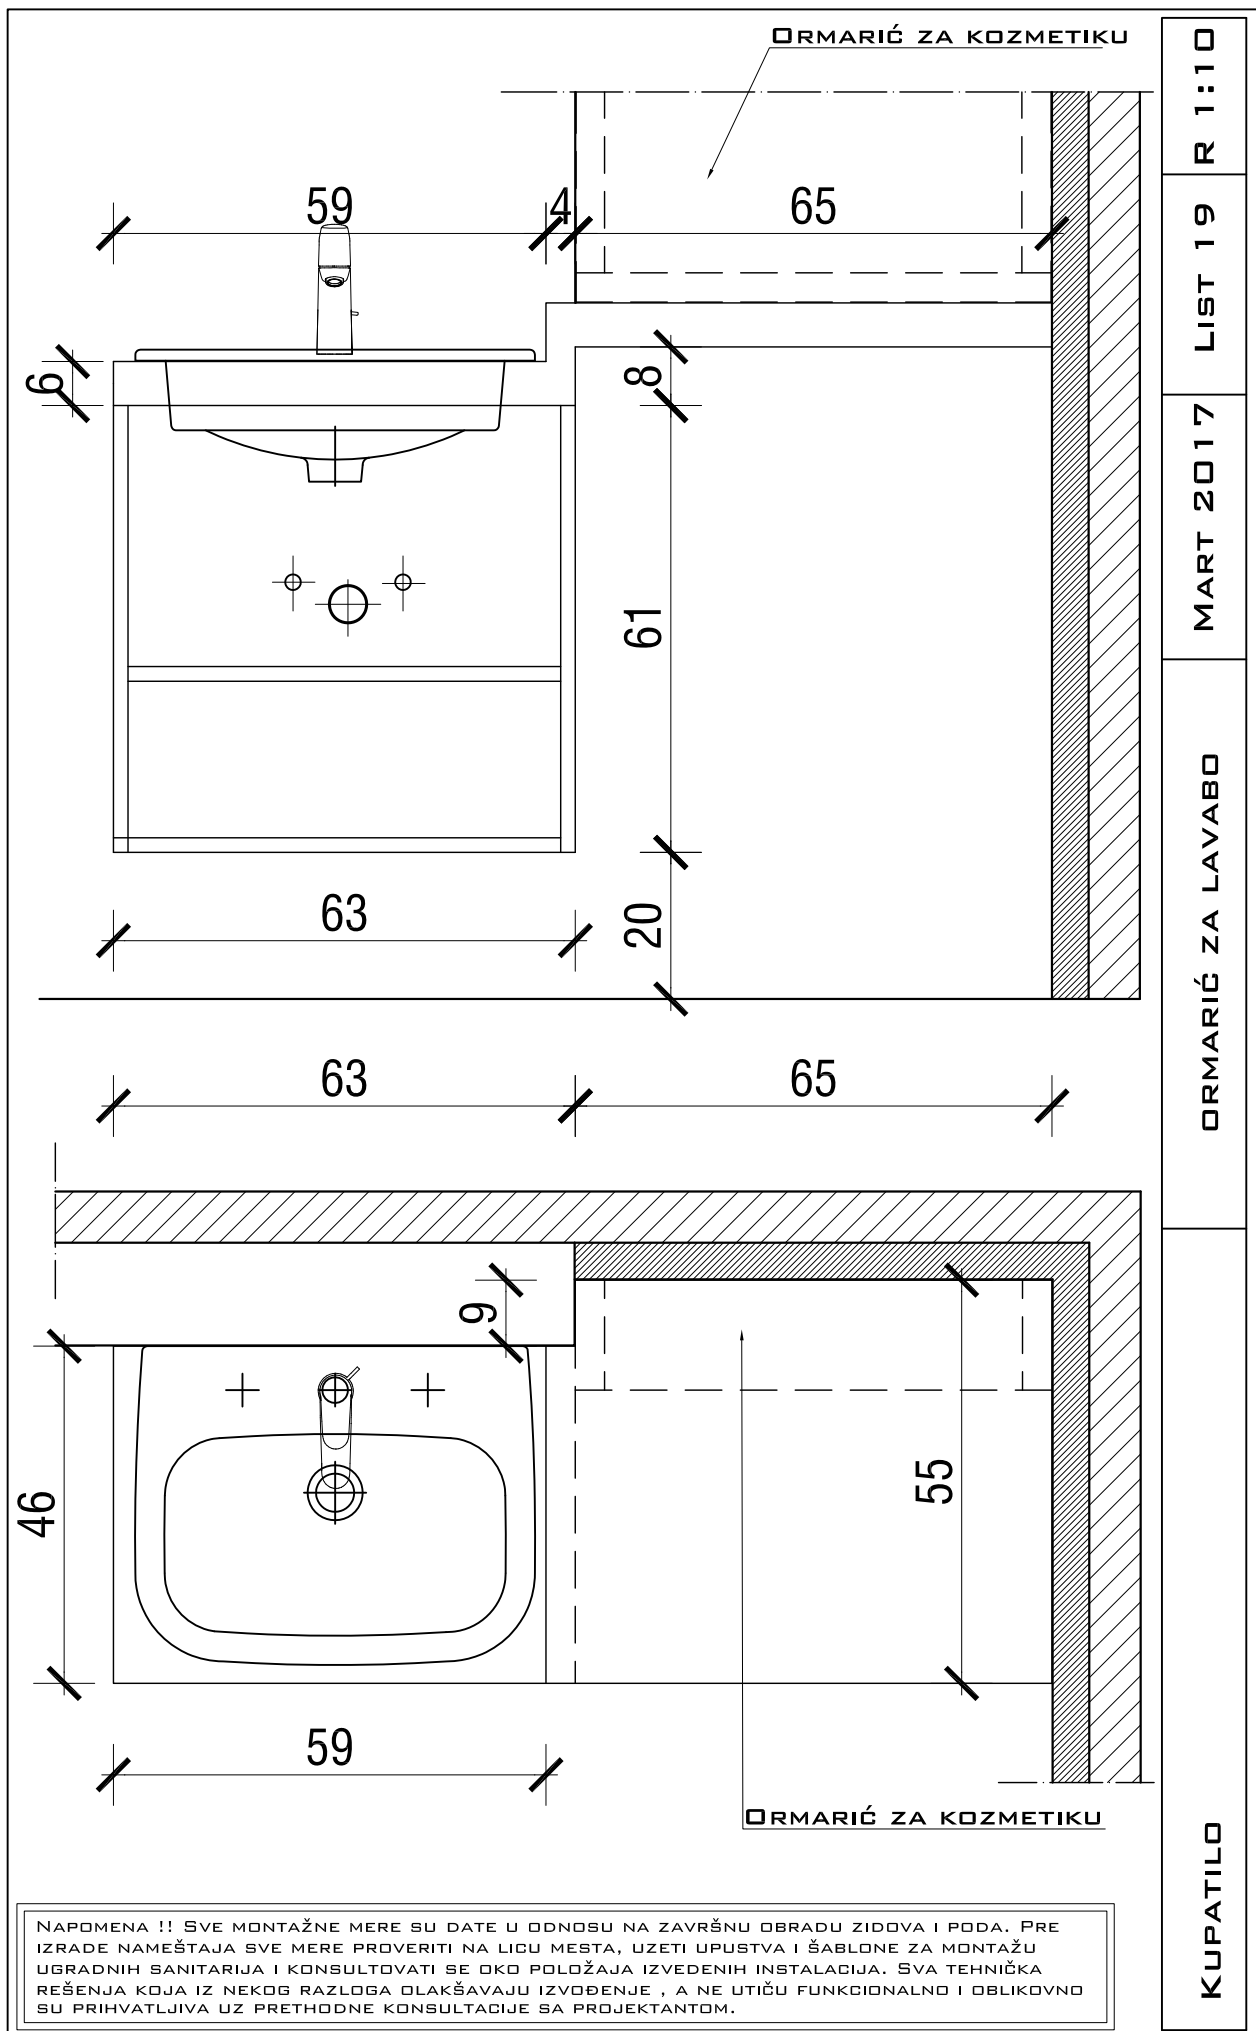




R 1:10

LIST 19

MART 2017

ORMARIĆ ZA LAVABO

KUPATILO

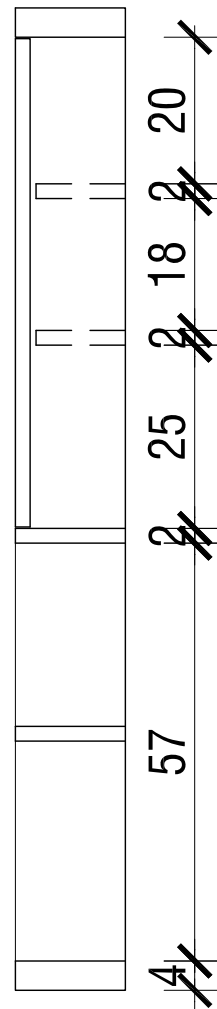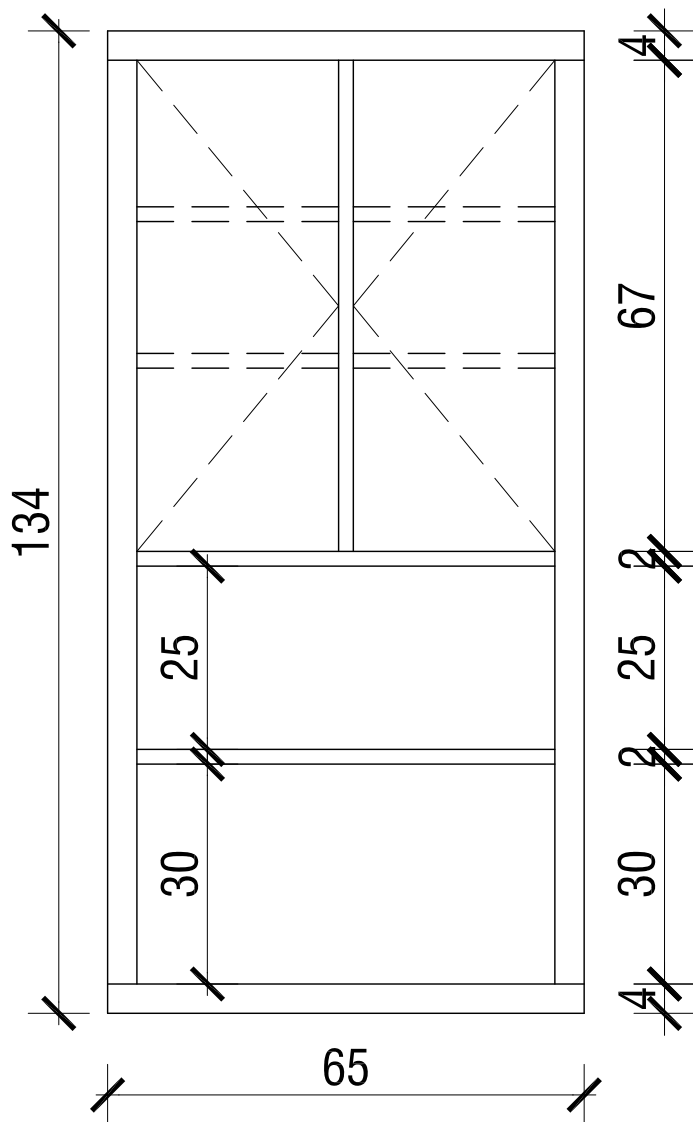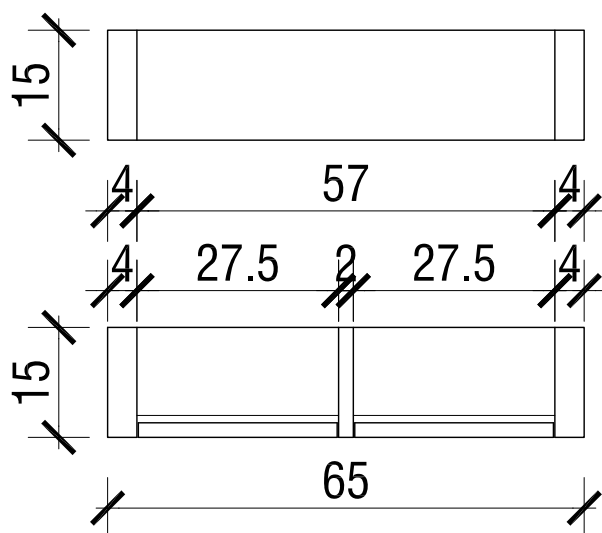

ORMARIĆ JE OD BELO FARBANOG MEDIAPANAN U VISOKOM SJAJU.
ORMARIĆ NEMA LEĐA NEGO SE MONTIRA DIREKTNO NA PLOČICE.

NAPOMENA !! SVE MONTAŽNE MERE SU DATE U ODNOSU NA ZAVRŠNU OBRADU ZIDOVA I PODA. PRE IZRADJE NAMEŠTAJA SVE MERE PROVERITI NA LICU MESTA, UZETI UPUSTVA I ŠABLONE ZA MONTAŽU UGRADNIH SANITARIJA I KONSULTOVATI SE OKO POLOŽAJA IZVEDENIH INSTALACIJA. SVA TEHNIČKA REŠENJA KOJA IZ NEKOG RAZLOGA OLAKŠAVAJU IZVOĐENJE , A NE UTIČU FUNKCIONALNO I OBLIKOVNO SU PRIHVATLJIVA UZ PRETHODNE KONSULTACIJE SA PROJEKTANTOM.


KUPATILO

ORMARIĆ ZA KOZMETIKU


MART 2017

LIST 20

R 1:10

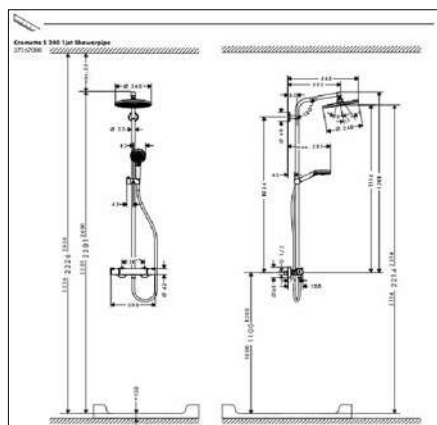

1. HG CROMETTA E240 1JET SHOWERPIPE

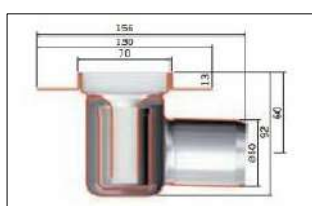

2. ACO WAVE SHOWER DRAIN



3. VIEGA ECO UGRADNI VODOKOTLIĆ



4. VIEGA VISION FOR STYLE 10 TASTER ZA VODOKOT.

LIST 21 R /

MART 2017

OPREMA I PRILOZI ZA MONTAŽU

KUPATILO



5. DURAVIT D-CODE KONZOLNA WC ŠOLJA 355x545



6. DURAVIT D-CODE UGRADNI LAVABO 545x435



7. HG TALIS E 110 SLAVINA ZA LAVABO



8. HUPPE AURA STAKLENI PANEL 1000x1900

R /

LIST 22

MART 2017

OPREMA I PRILOZI ZA MONTAŽU

KUPATILO



9. ARISTON VELIS EVO BOJLER 100L



10. DURAVIT D-CODE LAVABO 500x220



11. HG TALIS E 80 SLAVINA ZA MALI LAVABO

KUPATILO

OPREMA I PRILOZI ZA MONTAŽU

MART 2017

LIST 23

R /