

kupatilo / glavni projekat

AKVABUTIK 2015

PAŽNJA!

Sadržaj projektne dokumentacije pod radnim nazivom kuhinja sg - tehnički crež, su informativnog karaktera. Ovo nisu radionički crteži! neophodno je da izvođač radova ovog segmenta proveriti mere koje se nalaze u ovom dokumentu i sačini radionički crtež za proizvodnju- sečenje i obradu materijala. Naručilac posla je dužan da proveriti sadržaj ovog dokumenta i blagovremeno iznese primedbe ukoliko one postoje. Neće se uvažavati bilo kakva zakasnela reakcija niti će bilo ko od strane projektanta ili izvođača snositi bilo kakav teret nastale posledice - teret snosi naručilac! autor zadržava pravo odstupanja mera u projektu.

NAPOMENA:

Za sve nejasnoće ili odstupanja u projektnoj dokumentaciji ako ih ima, obavezno kontaktirati odgovorno lice na gradilištu - ukoliko nije specifično određena u tom slučaju zvati odgovornog projektanta / autora projekta.

Ne nastavljati radove dok izvođaču radova ne bude sve jasno u vezi projekta!

U suprotnom sve posledice koje budu nastale nepoštovanjem gore navedene procedure, autor projekta ne snosi nikakvu odgovornost! Sve mere proveriti na licu mesta. Autor zadržava pravo odstupanja mera u projektu.



AquaBoutique

Sadržaj

PERSPEKTIVNI PRIKAZI

OSNOVE I PRESECI

ZIDA SE - RUŠI SE	A 0.1
DISPOZICIJA	A 0.2
PRESEK A-A	A 0.3
PRESEK B-B	A 0.4
PRESEK C-C	A 0.5
PRESEK D-D	A 0.6
DISPOZICIJA SLOG KERAMIKE	A 0.7
SLOG KERAMIKE PRESEK A-A	A 0.8
SLOG KERAMIKE PRESEK B-B	A 0.9
SLOG KERAMIKE PRESEK C-C	A 10
SLOG KERAMIKE PRESEK D-D	A 11
DISPOZICIJA - RAZVOD STRUJE	S 0.1
PRESEK A-A – RAZVOD STRUJE	S 0.2
PRESEK B-B – RAZVOD STRUJE	S 0.3
PRESEK C-C – RAZVOD STRUJE	S 0.4
PRESEK D-D – RAZVOD STRUJE	S 0.5
VIK OSNOVA	vik 0.1
VIK PRESEK A-A	vik 0.2
VIK PRESEK B-B	vik 0.3
VIK PRESEK C-C	vik 0.4

TEHNIČKI CRTEŽI ENTERIJERSKE OPREME - MOBILIJARA

NAMEŠTAJ	N 0.1
----------------	-------


TEHNIČKI PODACI

INDEX ELEMENATA OPREMANJA

O AUTORU

Autor projekta zadržava pravo promene. Ovo je idejna faza projekta. Investitor je dužan da detaljno pregleda materijal koji je sadržan ovom prezentacijom i blagovremeno ukaže na sve primedbe ukoliko one postoje. Ovo je kompjuterski generisana slika i upotrebljeni sadržaj odgovara približno pravoj prirodi oblika i materijala. Odstupanja su moguća u pogledu izvedbe i materijala. Za dobijanje stvarnih parametara neophodno je napraviti uzorke svih upotrebljenih materijala prikazanih na slici. Autor ne snosi odgovornost ukoliko dođe do neslaganja kompjuterskog prikaza i izvedenog stanja.



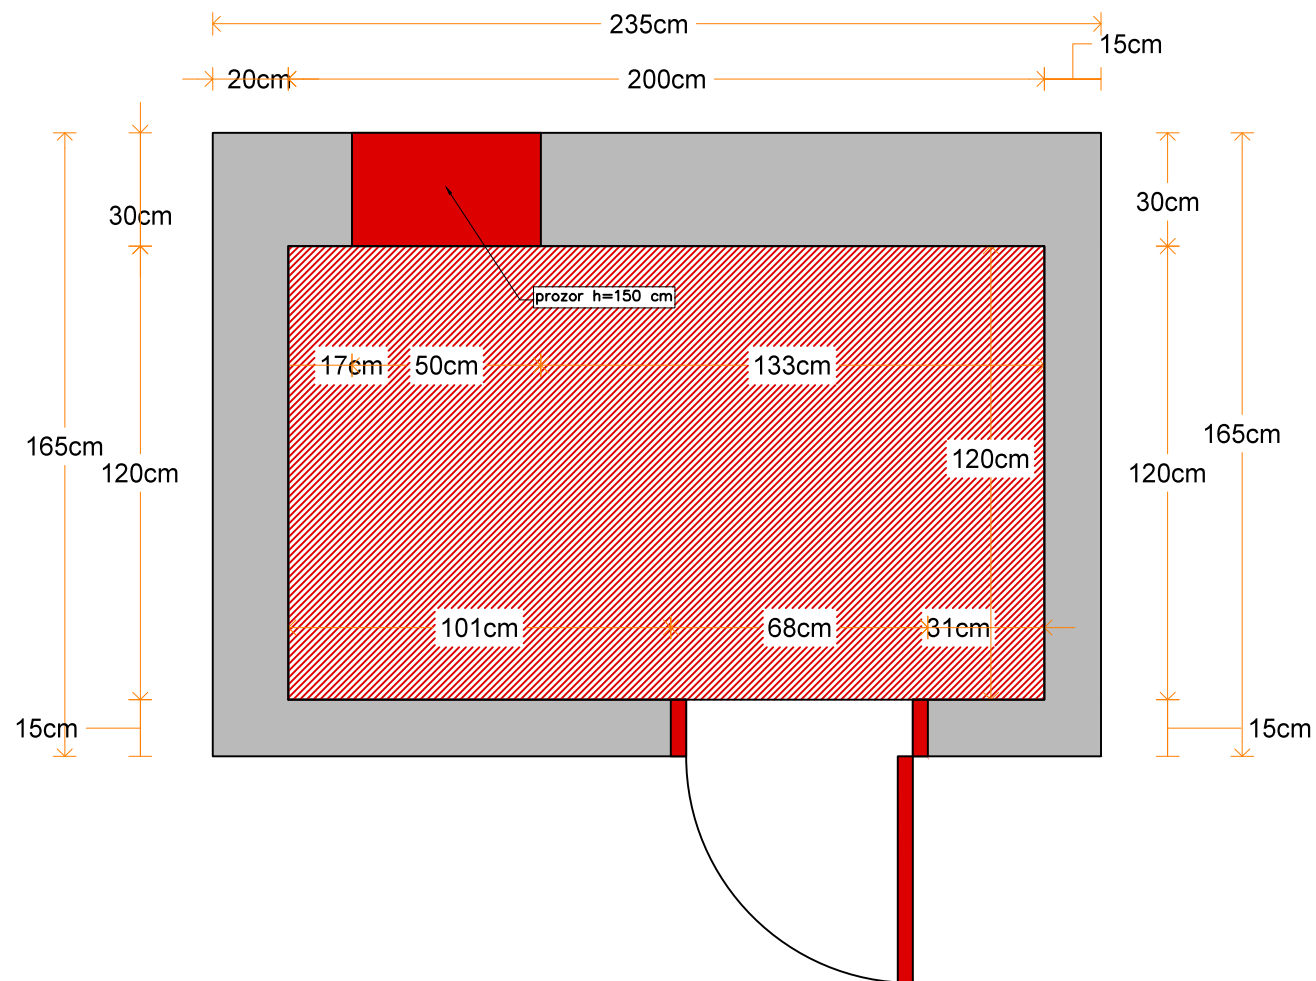

legenda:

INTERVENCIJA

	ZIDA SE
	RUŠI SE

opis:
Ukloniti kompletnu keramiku sa podova i zidova. Ukloniti postojeći ravnajući sloj kao i obijanje maltera do opeke.

legenda:

PREGLED PROSTORIJA

POVRŠINA/OBIM/POD/ZID

PROSTORIJA	POVRŠINA	OBIM	POD	ZID
1. KUPATILO	P=2.4m ²	O=5.8m	keramika	keramika

U Pneto spadaju sve korisne površine izuzev volumena zidova i ostalih prostora bez namene. Otuda i veće neslaganje između ukupne bruto površi i neto. Zone koje se ne koriste su jasno obeležene šrafurom na grafičkom prikazu osnove suterena.

NAPOMENA:
Za sve nejasnoće ili odstupanja u projektnoj dokumentaciji ako ih ima, obavezno kontaktirati odgovorno lice na gradilištu - ukoliko nije specifično određena u tom slučaju zvat i odgovornog projektanta / autora projekta. Ne nastavljati radove dok izvođaču radova ne bude sve jasno u vezi projekta!
U suprotnom sve posledice koje budu nastale nepoštovanjem gore navedene procedure, autor projekta ne snosi nikakvu odgovornost! Sve mere proveriti na licu mesta. Autor zadržava pravo odstupanja mera u projektu.

br. lista **A01**

list:
KUPATILO POSTOJEĆE STANJE
zida se - ruši se

faza:
GLAVNI PROJEKAT

razmera:
R= 1:20
format:
A4

projekat:
STAN

projektant:
Uroš Anić

kontakt:
mob. +381 64 267 37 69
e-mail: urosdesign@gmail.com

datum:
oktobar 2015

U Pneto spadaju sve korisne površine izuzev volumena zidova i ostalih prostora bez namene. Otuda i veće neslaganje između ukupne bruto površi i neto. Zone koje se ne koriste su jasno obeležene šrafovom na grafičkom prikazu osnove suterena.

NAPOMENA:
Za sve nejasnoće ili odstupanja u projektnoj dokumentaciji ako ih ima, obavezno kontaktirati odgovorno lice na gradilištu - ukoliko nije specifično određena u tom slučaju zvat će odgovornog projektanta / autora projekta. Ne nastavljati radove dok izvođaču radova ne bude sve jasno u vezi projekta!
U suprotnom sve posledice koje budu nastale nepoštovanjem gore navedene procedure, autor projekta ne snosi nikakvu odgovornost!
Sve mere proveriti na licu mesta. Autor zadržava pravo odstupanja mera u projektu.

br. lista

A02

list:

**DISPOZICIJA
kupatilo**

faza:

GLAVNI PROJEKAT

razmera:

R= 1:20

format:

A4

projekat:

STAN

projektant:

Uroš Anić


kontakt:

mob. +381 64 267 37 69


e-mail: urosdesign@gmail.com

datum:

oktobar 2015

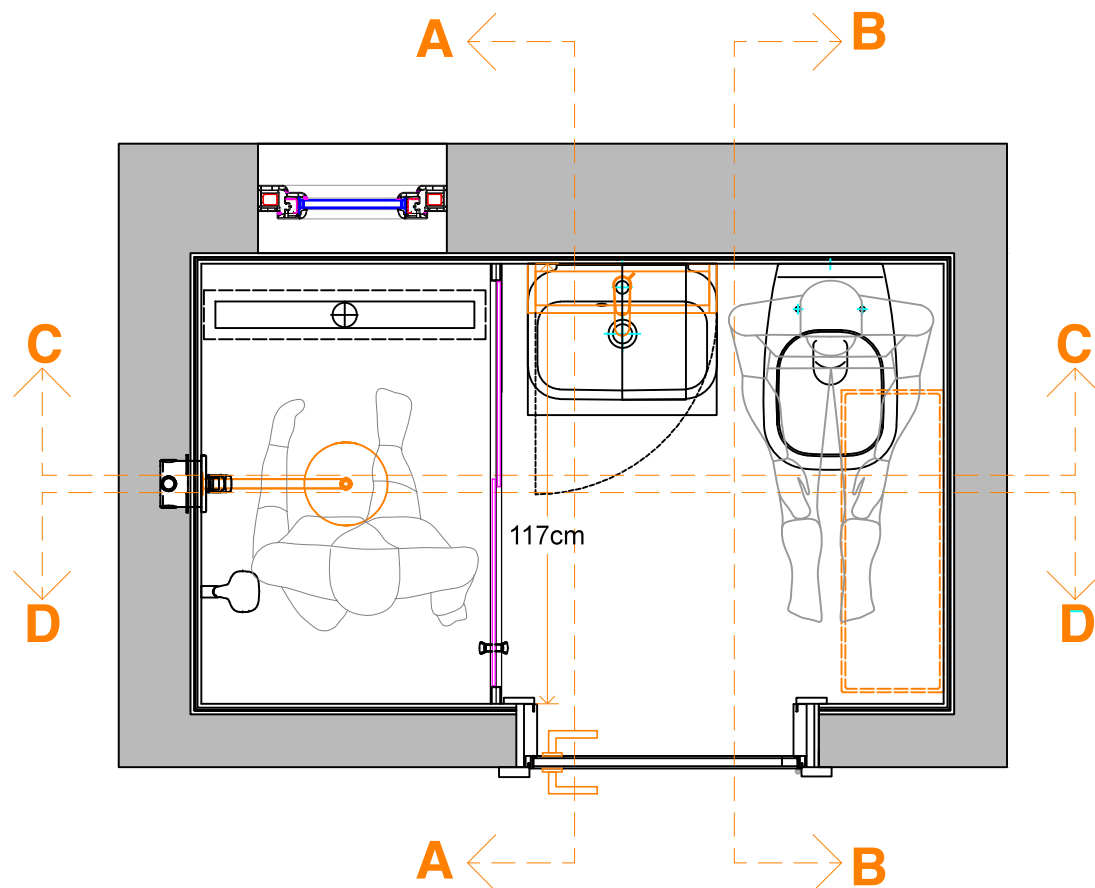

**NAPOMENA: dužina tuš kabine
ne sme biti veća od 119 cm,
optimum je 117-118cm**

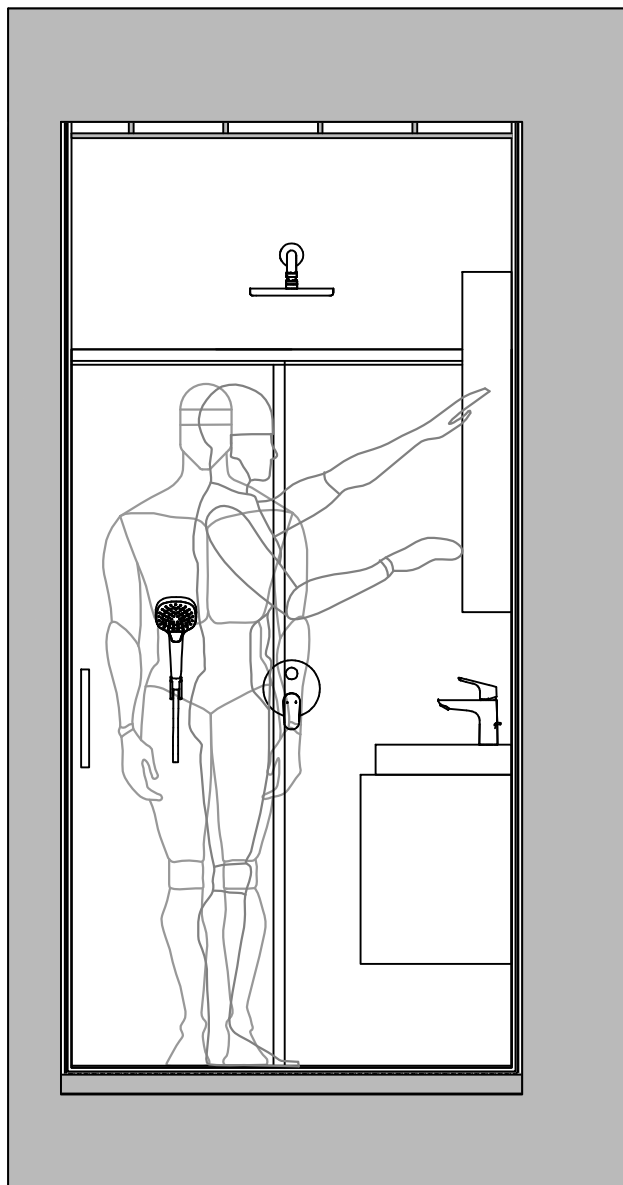A**A**

U Pneto spadaju sve korisne površine izuzev volumena zidova i ostalih prostora bez namene. Otuđa i veće neslaganje između ukupne bruto površi i neto. Zone koje se ne koriste su jasno obeležene šrafovom na grafičkom prikazu osnove suterena.

NAPOMENA:
Za sve nejasnoće ili odstupanja u projektnoj dokumentaciji ako ih ima, obavezno kontaktirati odgovorno lice na gradilištu - ukoliko nije specifično određena u tom slučaju zvat i odgovornog projektanta / autora projekta. Ne nastavljati radove dok izvođaču radova ne bude sve jasno u vezi projekta!
U suprotnom sve posledice koje budu nastale nepoštovanjem gore navedene procedure, autor projekta ne snosi nikakvu odgovornost!
Sve mere proveriti na licu mesta, Autor zadržava pravo odstupanja mera u projektu.

br. lista

A03

list:

PRESEK A-A

faza:

GLAVNI PROJEKAT

razmera:

R= 1:20

format:

A4

projekat:

STAN

projektant:

Uroš Anić


kontakt:

mob. +381 64 267 37 69

e-mail: urosdesign@gmail.com

datum:

oktobar 2015

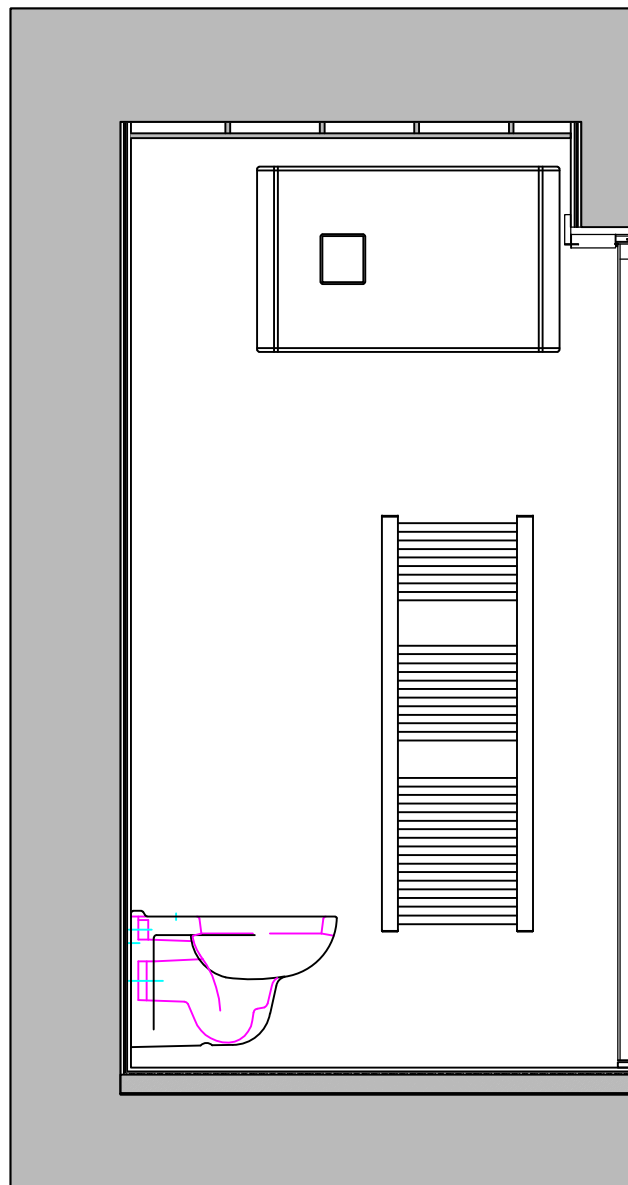B**B**

U Pneto spadaju sve korisne površine izuzev volumena zidova i ostalih prostora bez namene. Otkuda i veće neslaganje između ukupne bruto površi i neto. Zone koje se ne koriste su jasno obeležene šrafurom na grafičkom prikazu osnove suterena.

NAPOMENA:
Za sve nejasnoće ili odstupanja u projektnoj dokumentaciji ako ih ima, obavezno kontaktirati odgovorno lice na gradilištu - ukoliko nije specifično određena u tom slučaju zvat i odgovornog projektanta / autora projekta. Ne nastavljati radove dok izvođaču radova ne bude sve jasno u vezi projekta!
U suprotnom sve posledice koje budu nastale nepoštovanjem gore navedene procedure, autor projekta ne snosi nikakvu odgovornost! Sve mere proveriti na licu mesta, Autor zadržava pravo odstupanja mera u projektu.

br. lista

A04

list:

PRESEK B-B

faza:

GLAVNI PROJEKAT

razmera:

R= 1:20

format:

A4

projekat:

STAN

projektant:

Uroš Anić

kontakt:

mob. +381 64 267 37 69


e-mail: urosdesign@gmail.com

datum:

oktobar 2015

C

C

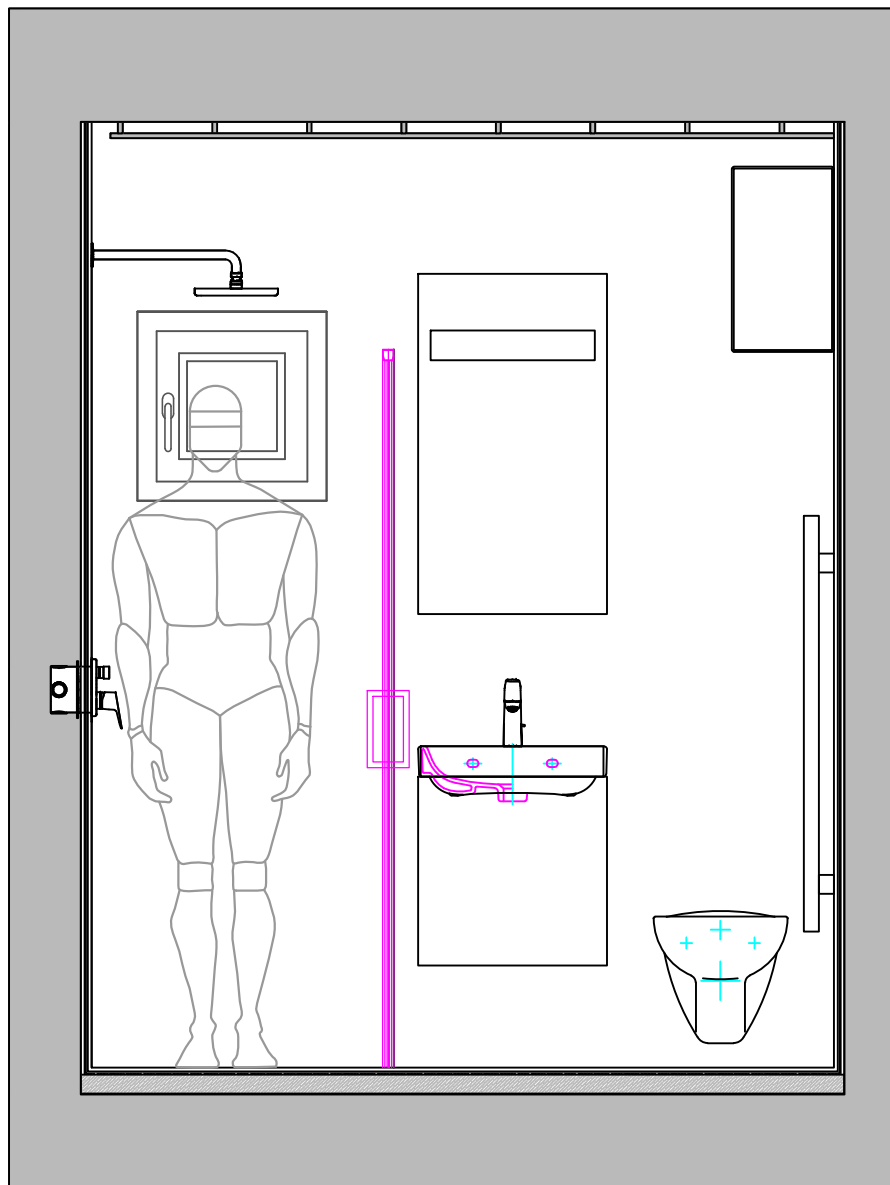

U Pneto spadaju sve korisne površine izuzev volumena zidova i ostalih prostora bez namene. Otuda i veće neslaganje između ukupne bruto površi i neto. Zone koje se ne koriste su jasno obeležene šrafovom na grafičkom prikazu osnove suterena.

NAPOMENA:
 Za sve nejasnoće ili odstupanja u projektnoj dokumentaciji ako ih ima, obavezno kontaktirati odgovorno lice na gradilištu - ukoliko nije specifično određena u tom slučaju zvat i odgovornog projektanta / autora projekta. Ne nastavljati radove dok izvođaču radova ne bude sve jasno u vezi projekta!
 U suprotnom sve posledice koje budu nastale nepoštovanjem gore navedene procedure, autor projekta ne snosi nikakvu odgovornost!
 Sve mere proveriti na licu mesta, Autor zadržava pravo odstupanja mera u projektu.

br. lista

A05

list:

PRESEK C-C

faza:

GLAVNI PROJEKAT

razmera:

R= 1:20

format:

A4

projekat:

STAN

projektant:

Uroš Anić


kontakt:

mob. +381 64 267 37 69

e-mail: urosdesign@gmail.com

datum:

oktobar 2015

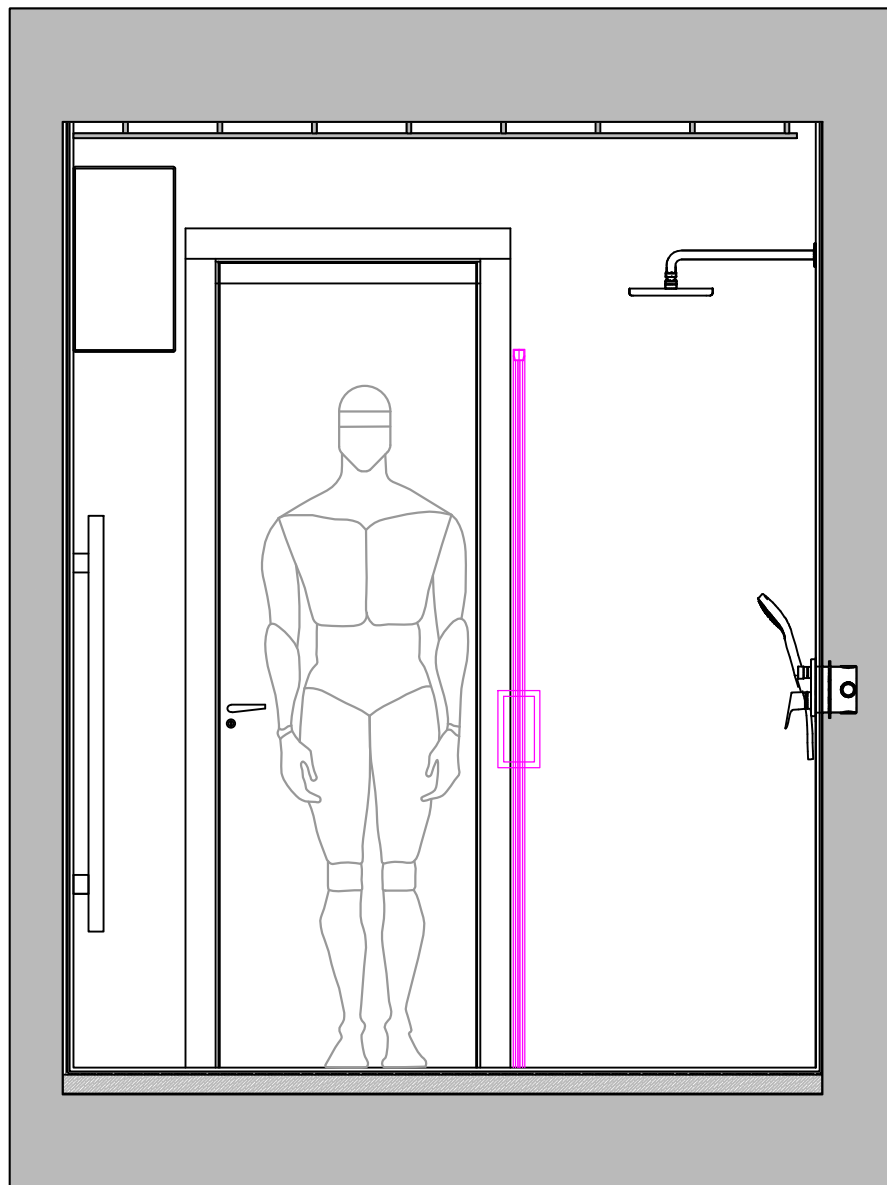D**D**

U Pneto spadaju sve korisne površine izuzev volumena zidova i ostalih prostora bez namene. Otuda i veće neslaganje između ukupne bruto površi i neto. Zone koje se ne koriste su jasno obeležene šrafovom na grafičkom prikazu osnove suterena.

NAPOMENA:
Za sve nejasnoće ili odstupanja u projektnoj dokumentaciji ako ih ima, obavezno kontaktirati odgovorno lice na gradilištu - ukoliko nije specifično određena u tom slučaju zvat i odgovornog projektanta / autora projekta. Ne nastavljati radove dok izvođaču radova ne bude sve jasno u vezi projekta!
U suprotnom sve posledice koje budu nastale nepoštovanjem gore navedene procedure, autor projekta ne snosi nikakvu odgovornost!
Sve mere proveriti na licu mesta, Autor zadržava pravo odstupanja mera u projektu.

br. lista

A06

list:

PRESEK D-D

faza:

GLAVNI PROJEKAT

razmera:

R= 1:20

format:

A4

projekat:

STAN

projektant:

Uroš Anić

kontakt:

mob. +381 64 267 37 69

e-mail: urosdesign@gmail.com

datum:

oktobar 2015

U Pneto spadaju sve korisne površine izuzev volumena zidova i ostalih prostora bez namene. Otuda i veće neslaganje između ukupne bruto površi i neto. Zone koje se ne koriste su jasno obeležene šrafurom na grafičkom prikazu osnove suterena.

NAPOMENA:
Za sve nejasnoće ili odstupanja u projektnoj dokumentaciji ako ih ima, obavezno kontaktirati odgovorno lice na gradilištu - ukoliko nije specifično određena u tom slučaju zvat i odgovornog projektanta / autora projekta. Ne nastavljati radove dok izvođaču radova ne bude sve jasno u vezi projekta!
U suprotnom sve posledice koje budu nastale nepoštovanjem gore navedene procedure, autor projekta ne snosi nikakvu odgovornost!
Sve mere proveriti na licu mesta, Autor zadržava pravo odstupanja mera u projektu.

br. lista **A07**

list:
SLOG KERAMIKE
dispozicija

faza:
GLAVNI PROJEKAT


razmera:
R= 1:20
format:
A4

projekat:
STAN

projektant:
Uroš Anić

kontakt:
mob. +381 64 267 37 69
e-mail: urosdesign@gmail.com


datum:
oktobar 2015

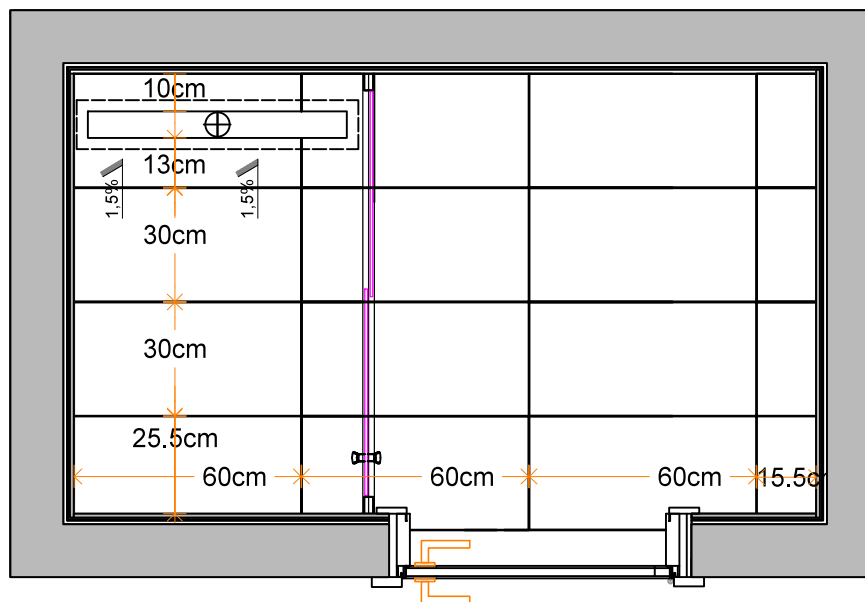

NAPOMENA:
podna keramika PORCELAIN GRES
30x60cm Gray Chrome

zidna keramika PORCELAIN GRES
30x60cm White Silver

PRESEK A-A

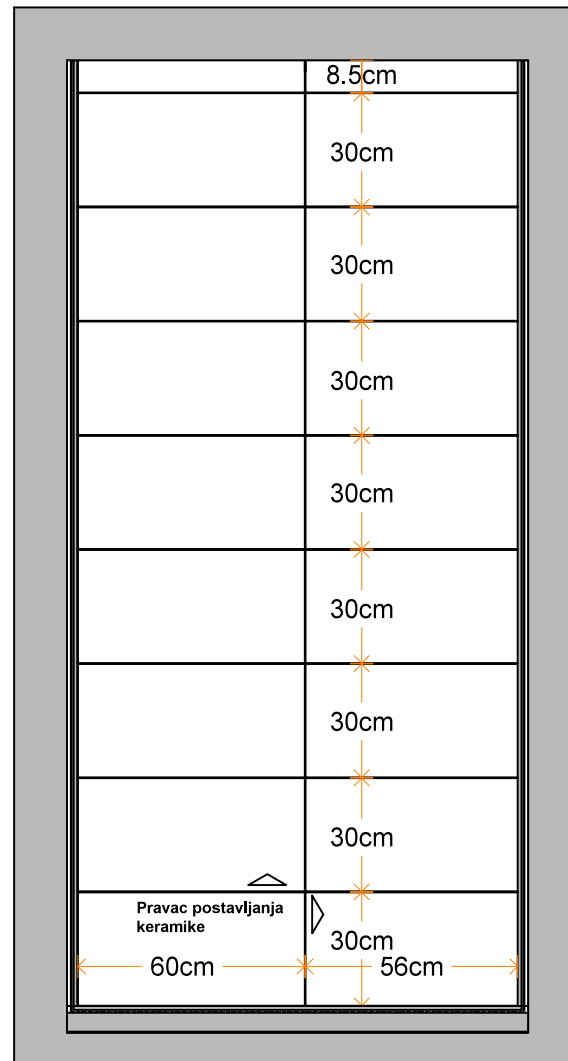

NAPOMENA:
podna keramika PORCELAIN GRES
30x60cm Gray Chrome

zidna keramika PORCELAIN GRES
30x60cm White Silver

U Pneto spadaju sve korisne površine izuzev volumena zidova i ostalih prostora bez namene. Oluđa i veće neslaganje između ukupne bruto površi i neto. Zone koje se ne koriste su jasno obeležene šrafovom na grafičkom prikazu osnove suterena.

NAPOMENA:
Za sve nejasnoće ili odstupanja u projektnoj dokumentaciji ako ih ima, obavezno kontaktirati odgovorno lice na gradilištu - ukoliko nije specifično određena u tom slučaju zvat i odgovornog projektanta / autora projekta. Ne nastavljati radove dok izvođaču radova ne bude sve jasno u vezi projekta! U suprotnom sve posledice koje budu nastale nepoštovanjem gore navedene procedure, autor projekta ne snosi nikakvu odgovornost! Sve mere proveriti na licu mesta, Autor zadržava pravo odstupanja mera u projektu.

br. lista **A08**

list:
SLOG KERAMIKE
presek A-A

faza:
GLAVNI PROJEKAT

razmera:
R= 1:20
format:
A4


projektant:
STAN

projektant:
Uroš Anić

kontakt:
mob. +381 64 267 37 69
e-mail: urosdesign@gmail.com

datum:
oktobar 2015

PRESEK B-B

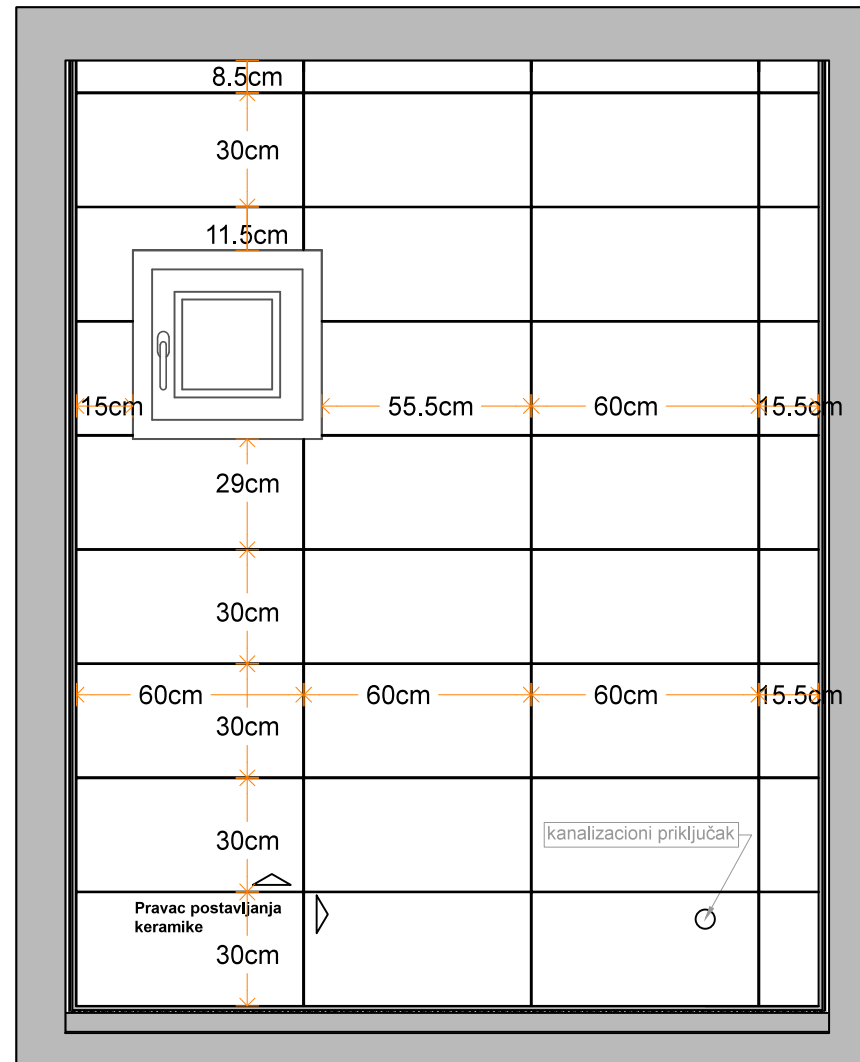

NAPOMENA:
podna keramika PORCELAIN GRES
30x60cm Gray Chrome

zidna keramika PORCELAIN GRES
30x60cm White Silver

U Pneto spadaju sve korisne površine izuzev volumena zidova i ostalih prostora bez namene. Oluđa i veće neslaganje između ukupne bruto površi i neto. Zone koje se ne koriste su jasno obeležene šrafurom na grafičkom prikazu osnove suterena.

NAPOMENA:
Za sve nejasnoće ili odstupanja u projektnoj dokumentaciji ako ih ima, obavezno kontaktirati odgovorno lice na gradilištu - ukoliko nije specifično određena u tom slučaju zvat i odgovornog projektanta / autora projekta. Ne nastavljati radove dok izvođaču radova ne bude sve jasno u vezi projekta!
U suprotnom sve posledice koje budu nastale nepoštovanjem gore navedene procedure, autor projekta ne snosi nikakvu odgovornost! Sve mere proveriti na licu mesta, Autor zadržava pravo odstupanja mera u projektu.

br. lista **A09**

list:
SLOG KERAMIKE
presek B-B

faza:
GLAVNI PROJEKAT

razmera:
R= 1:20
format:
A4


projekat:
STAN

projektant:
Uroš Anić

kontakt:
mob. +381 64 267 37 69
e-mail: urosdesign@gmail.com

datum:
oktobar 2015

PRESEK C-C

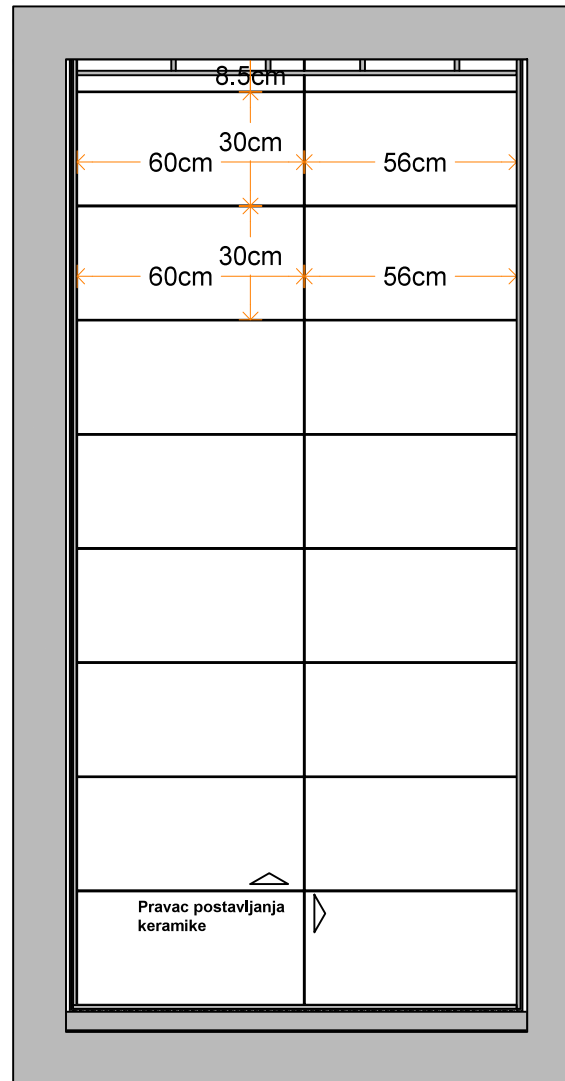

NAPOMENA:
podna keramika PORCELAIN GRES
30x60cm Gray Chrome

zidna keramika PORCELAIN GRES
30x60cm White Silver

U Pneto spadaju sve korisne površine izuzev volumena zidova i ostalih prostora bez namene. Oluđa i veće neslaganje između ukupne bruto površi i neto. Zone koje se ne koriste su jasno obeležene šrafurom na grafičkom prikazu osnove suterena.

NAPOMENA:
Za sve nejasnoće ili odstupanja u projektnoj dokumentaciji ako ih ima, obavezno kontaktirati odgovorno lice na gradilištu - ukoliko nije specifično određena u tom slučaju zvat i odgovornog projektanta / autora projekta. Ne nastavljati radove dok izvođaču radova ne bude sve jasno u vezi projekta!
U suprotnom sve posledice koje budu nastale nepoštovanjem gore navedene procedure, autor projekta ne snosi nikakvu odgovornost!
Sve mere proveriti na licu mesta, Autor zadržava pravo odstupanja mera u projektu.

br. lista **A10**

list:
SLOG KERAMIKE
presek C-C

faza:
GLAVNI PROJEKAT

razmera:
R= 1:20
format:
A4


projekat:
STAN

projektant:
Uroš Anić

kontakt:
mob. +381 64 267 37 69
e-mail: urosdesign@gmail.com

datum:
oktobar 2015

PRESEK D-D

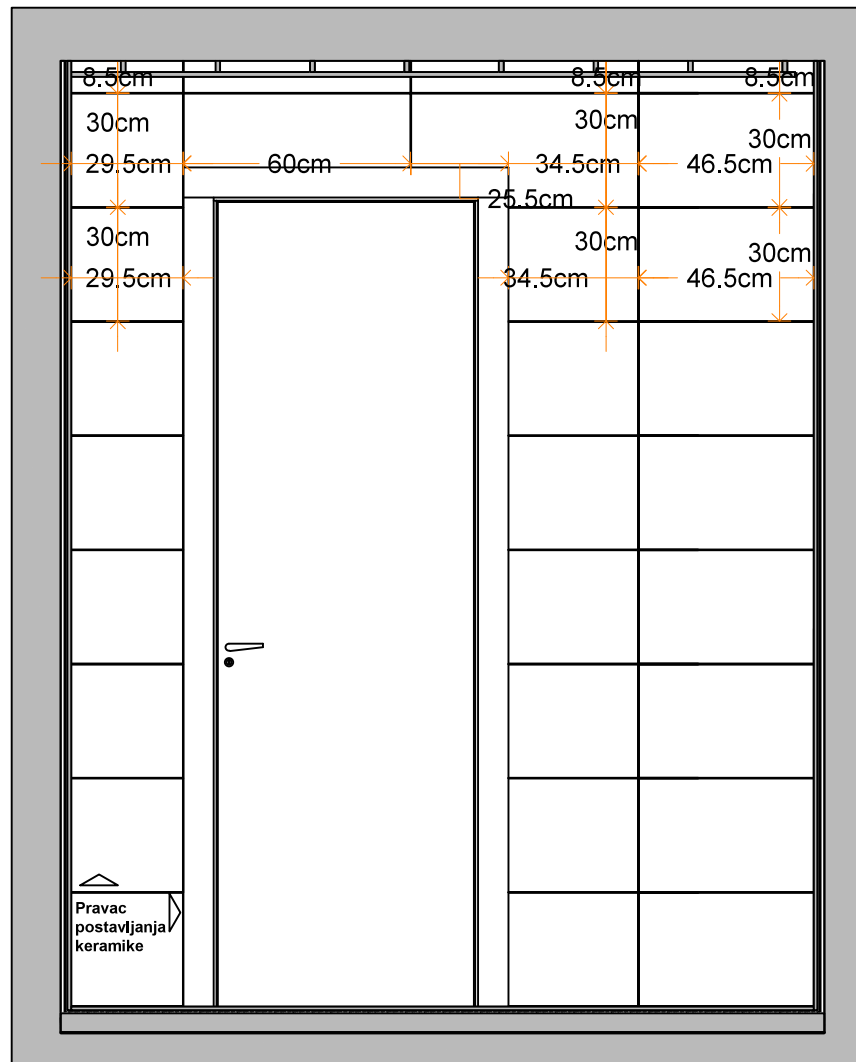

NAPOMENA:
podna keramika PORCELAIN GRES
30x60cm Gray Chrome

zidna keramika PORCELAIN GRES
30x60cm White Silver

U Pneto spadaju sve korisne površine izuzev volumena zidova i ostalih prostora bez namene. Oluđa i veće neslaganje između ukupne bruto površi i neto. Zone koje se ne koriste su jasno obeležene šrafovom na grafičkom prikazu osnove suterena.

NAPOMENA:
Za sve nejasnoće ili odstupanja u projektnoj dokumentaciji ako ih ima, obavezno kontaktirati odgovorno lice na gradilištu - ukoliko nije specifično određena u tom slučaju zvat i odgovornog projektanta / autora projekta. Ne nastavljati radove dok izvođaču radova ne bude sve jasno u vezi projekta!
U suprotnom sve posledice koje budu nastale nepoštovanjem gore navedene procedure, autor projekta ne snosi nikakvu odgovornost!
Sve mere proveriti na licu mesta. Autor zadržava pravo odstupanja mera u projektu.

br. lista **A11**

list:
SLOG KERAMIKE
presek D-D

faza:
GLAVNI PROJEKAT

razmera:
R= 1:20


format:
A4

projekat:
STAN

projektant:
Uroš Anić

kontakt:
mob. +381 64 267 37 69
e-mail: urosdesign@gmail.com

datum:
oktobar 2015

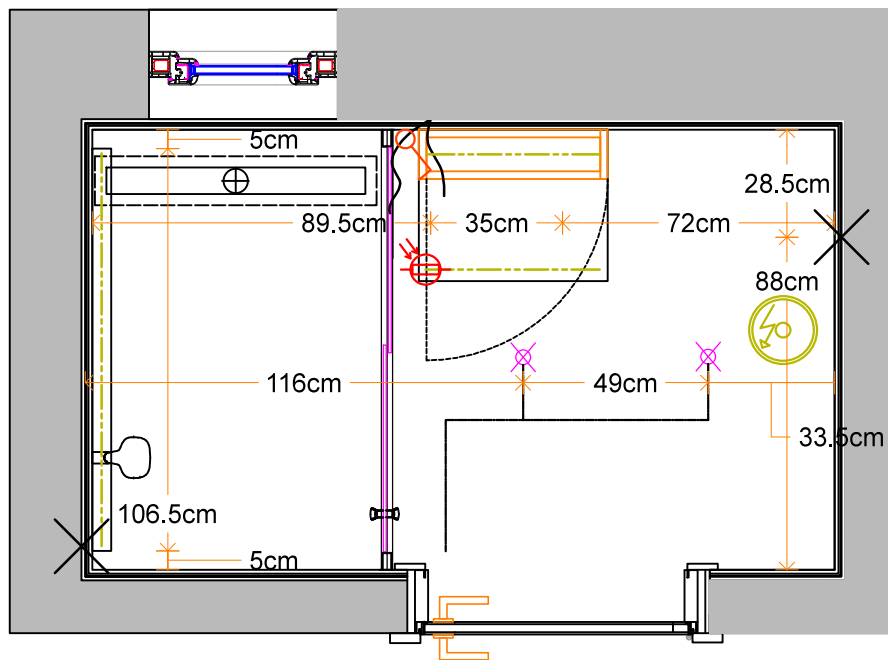

plafonski izvod

plafonski izvod
višenamenski

LED trake

zidni izvod

prekidač

prekidač sa
prigušnicom

naizmjenični
prekidač

elektro senzor

ugradna plafonska
šina

izvod za utičnicu
kućište za module

strujni izvod

bojler

led traka

U Pneto spadaju sve korisne površine izuzev volumena zidova i ostalih prostora bez namene. Otuda i veće neslaganje između ukupne bruto površi i neto. Zone koje se ne koriste su jasno obeležene šrafovom na grafičkom prikazu osnove suterena.

NAPOMENA:
Za sve nejasnoće ili odstupanja u projektnoj dokumentaciji ako ih ima, obavezno kontaktirati odgovorno lice na gradilištu - ukoliko nije specifično određena u tom slučaju zvat i odgovornog projektanta / autora projekta. Ne nastavljati radove dok izvođaču radova ne bude sve jasno u vezi projekta!
U suprotnom sve posledice koje budu nastale nepoštovanjem gore navedene procedure, autor projekta ne snosi nikakvu odgovornost! Sve mere proveriti na licu mesta, Autor zadržava pravo odstupanja mera u projektu.

br. lista **S01**

list:
RAZVOD STRUJE
dispozicija kupatila

faza:
GLAVNI PROJEKAT

razmera:
R= 1:20
format:
A4

projekat:
STAN


projektant:
Uroš Anić

kontakt:
mob. +381 64 267 37 69
e-mail: urosdesign@gmail.com

datum:
oktobar 2015

A

A

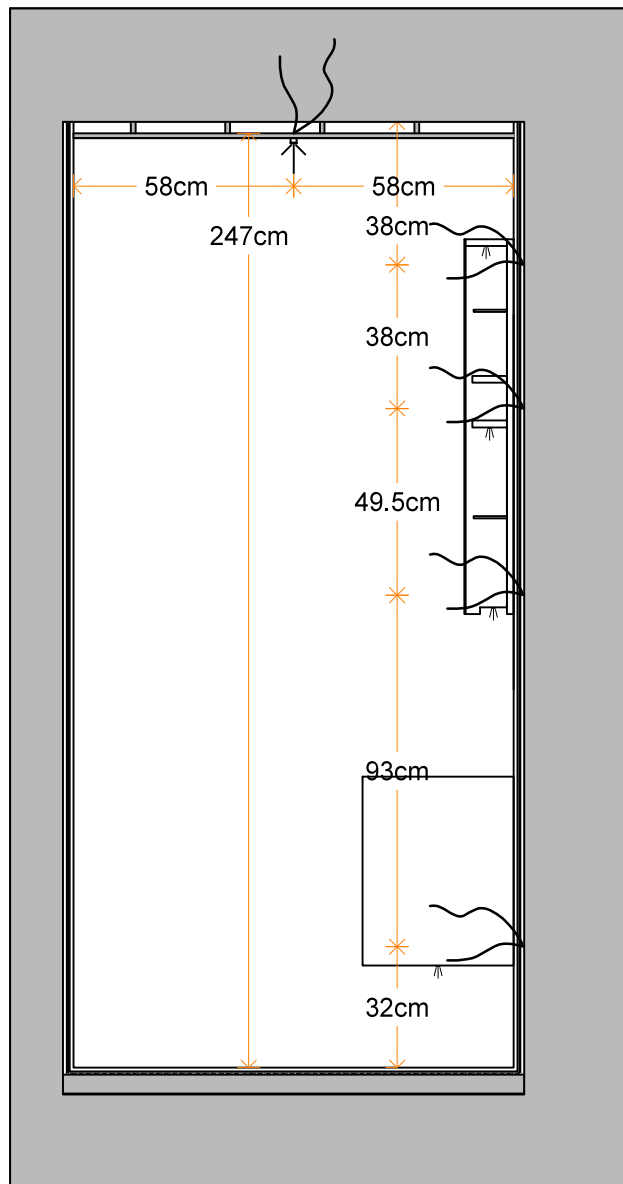

plafonski izvod

plafonski izvod
višenamenski

LED trake



zidni izvod



prekidač

prekidač sa
prigušnicomnaizmjenični
prekidač

elektro senzor

ugradna plafonska
šinaizvod za utičnicu
kućište za module

strujni izvod



bojler



led traka

U Pneto spadaju sve korisne površine izuzev volumena zidova i ostalih prostora bez namene. Otuda i veće neslaganje između ukupne bruto površi i neto. Zone koje se ne koriste su jasno obeležene šrafurom na grafičkom prikazu osnove suterena.

NAPOMENA:
Za sve nejasnoće ili odstupanja u projektnoj dokumentaciji ako ih ima, obavezno kontaktirati odgovorno lice na gradilištu - ukoliko nije specifično određena u tom slučaju zvat i odgovornog projektanta / autora projekta. Ne nastavljati radove dok izvođaču radova ne bude sve jasno u vezi projekta! U suprotnom sve posledice koje budu nastale nepoštovanjem gore navedene procedure, autor projekta ne snosi nikakvu odgovornost! Sve mere proveriti na licu mesta, Autor zadržava pravo odstupanja mera u projektu.

br. lista

S02

list:

RAZVOD STRUJE
preseka A-A

faza:

GLAVNI PROJEKAT

razmera:

R= 1:20

format:

A4

projekat:

STAN

projektant:

Uroš Anić


kontakt:

mob. +381 64 267 37 69

e-mail: urosdesign@gmail.com

datum:

oktobar 2015

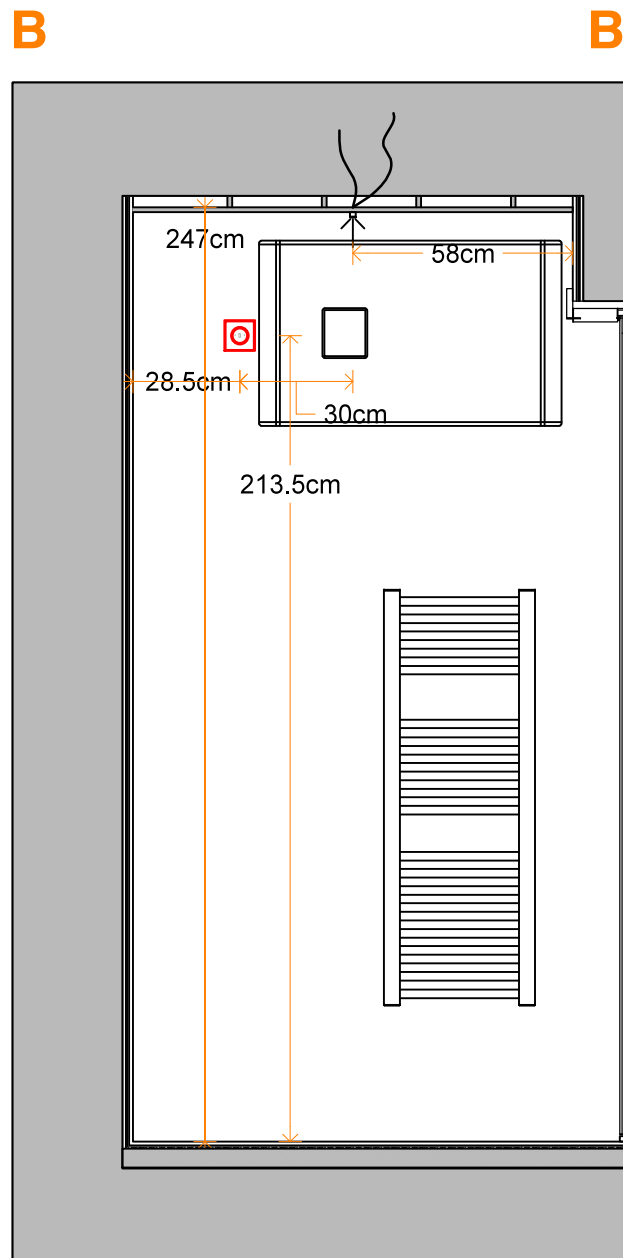

plafonski izvod

plafonski izvod
višenamenski

LED trake

zidni izvod

prekidač

prekidač sa
prigušnicom

naizmjenični
prekidač

elektro senzor

ugradna plafonska
šina

izvod za utičnicu
kućište za module

strujni izvod

bojler

led traka

U Pneto spadaju sve korisne površine izuzev volumena zidova i ostalih prostora bez namene. Otuđa i veće neslaganje između ukupne bruto površi i neto. Zone koje se ne koriste su jasno obeležene šrafovom na grafičkom prikazu osnove suterena.

NAPOMENA:
Za sve nejasnoće ili odstupanja u projektnoj dokumentaciji ako ih ima, obavezno kontaktirati odgovorno lice na gradilištu - ukoliko nije specifično određena u tom slučaju zvatli odgovornog projektanta / autora projekta. Ne nastavljati radove dok izvođaču radova ne bude sve jasno u vezi projekta!
U suprotnom sve posledice koje budu nastale nepoštovanjem gore navedene procedure, autor projekta ne snosi nikakvu odgovornost! Sve mere proveriti na licu mesta, Autor zadržava pravo odstupanja mera u projektu.

br. lista **S03**

list:
RAZVOD STRUJE
preseka B-B

faza:
GLAVNI PROJEKAT

razmera:
R= 1:20
format:
A4

projekat:
STAN


projektant:
Uroš Anić

kontakt:
mob. +381 64 267 37 69
e-mail: urosdesign@gmail.com

datum:
oktobar 2015

C

C

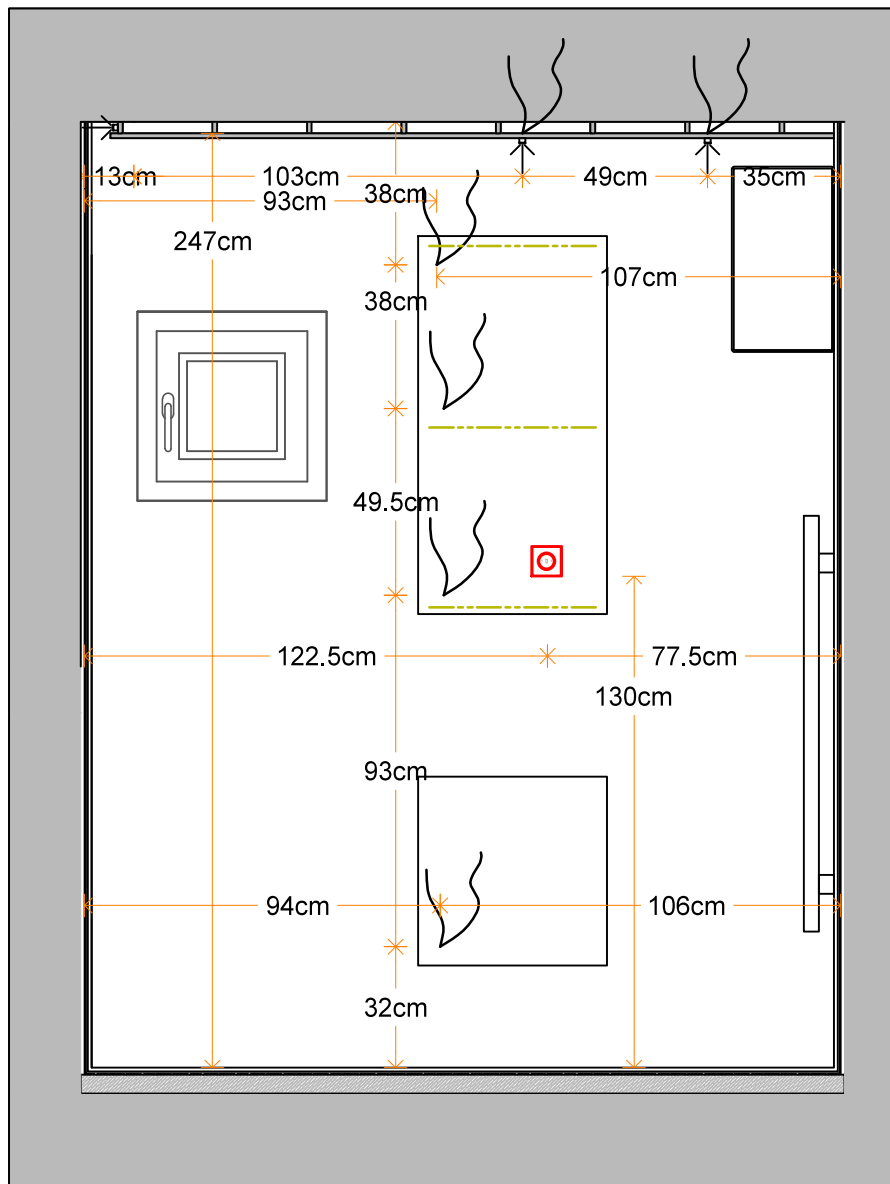

plafonski izvod

plafonski izvod
višenamenski

LED trake



zidni izvod



prekidač

prekidač sa
prigušnicomnaizmjenični
prekidač

elektro senzor

ugradna plafonska
šinaizvod za utičnicu
kućište za module

strujni izvod



bojler



led traka

U Pneto spadaju sve korisne površine izuzev volumena zidova i ostalih prostora bez namene. Otuđa i veće neslaganje između ukupne bruto površi i neto. Zone koje se ne koriste su jasno obeležene šrafurom na grafičkom prikazu osnove suterena.

NAPOMENA:
Za sve nejasnoće ili odstupanja u projektnoj dokumentaciji ako ih ima, obavezno kontaktirati odgovorno lice na gradilištu - ukoliko nije specifično određena u tom slučaju zvat i odgovornog projektanta / autora projekta. Ne nastavljati radove dok izvođaču radova ne bude sve jasno u vezi projekta! U suprotnom sve posledice koje budu nastale nepoštovanjem gore navedene procedure, autor projekta ne snosi nikakvu odgovornost! Sve mere proveriti na licu mesta, Autor zadržava pravo odstupanja mera u projektu.

br. lista

S04

list:

RAZVOD STRUJE
preseka C-C

faza:

GLAVNI PROJEKAT

razmera:

R= 1:20

format:

A4

projekat:

STAN

projektant:

Uroš Anić

kontakt:


mob. +381 64 267 37 69

e-mail: urosdesign@gmail.com

datum:

oktobar 2015

D

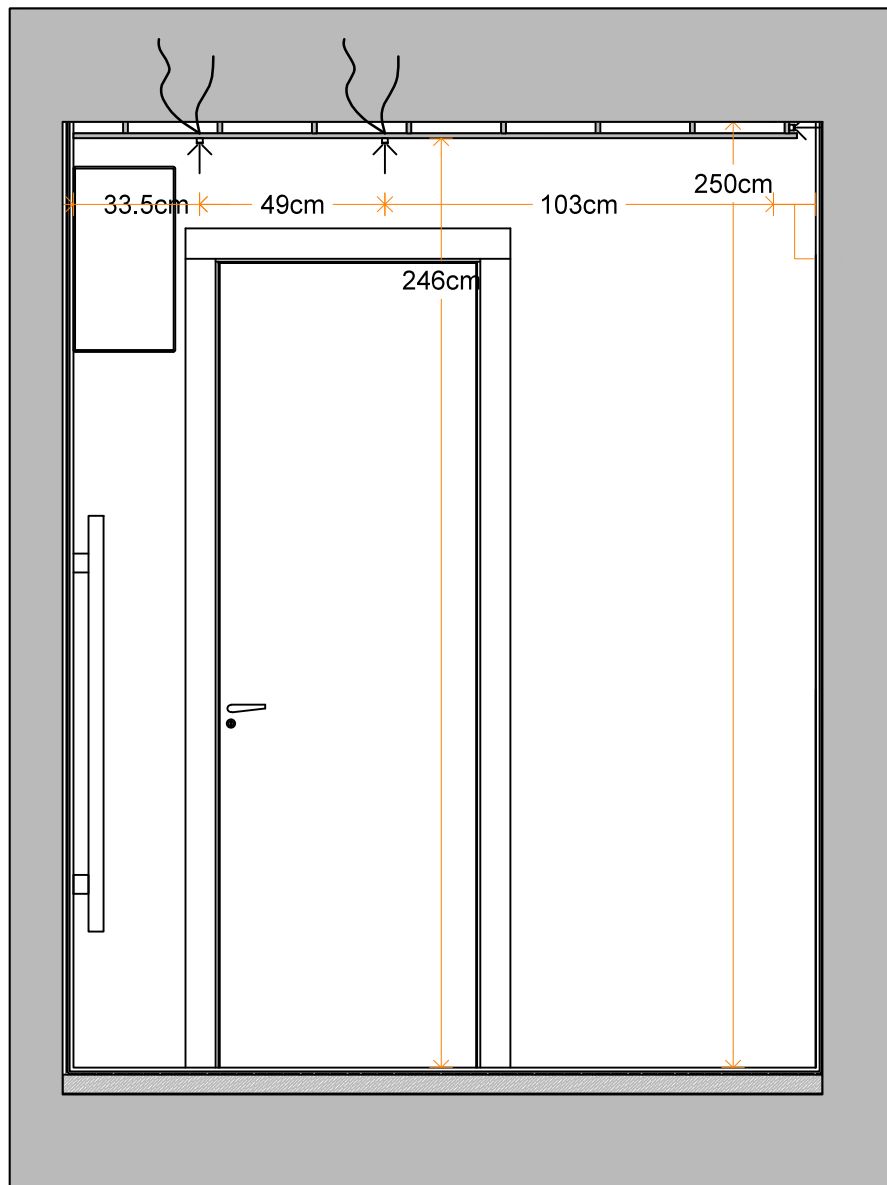

D

LEGENDA SIMBOLA

-  **plafonski izvod**
-  **plafonski izvod višenamenski**
-  **LED trake**
-  **zidni izvod**
-  **prekidač**
-  **prekidač sa prigušnicom**
-  **naizmjenični prekidač**
-  **elektro senzor**
-  **ugradna plafonska šina**
-  **15**
izvod za utičnicu
kućište za module
-  **strujni izvod**
-  **bojler**
- **led traka**

U Pneto spadaju sve korisne površine izuzev volumena zidova i ostalih prostora bez namene. Otuda i veće neslaganje između ukupne bruto površi i neto. Zone koje se ne koriste su jasno obeležene šrafovom na grafičkom prikazu osnove suterena.

NAPOMENA:
Za sve nejasnoće ili odstupanja u projektnoj dokumentaciji ako ih ima, obavezno kontaktirati odgovorno lice na gradilištu - ukoliko nije specifično određena u tom slučaju zvat i odgovornog projektanta / autora projekta. Ne nastavljati radove dok izvođaču radova ne bude sve jasno u vezi projekta!
U suprotnom sve posledice koje budu nastale nepoštovanjem gore navedene procedure, autor projekta ne snosi nikakvu odgovornost! Sve mere proveriti na licu mesta, Autor zadržava pravo odstupanja mera u projektu.

br. lista

S05

list:

RAZVOD STRUJE
preseka D-D

faza:

GLAVNI PROJEKAT

razmera:

R= 1:20

format:

A4

projekat:

STAN

projektant:

Uroš Anić


kontakt:

mob. +381 64 267 37 69

e-mail: urosdesign@gmail.com

datum:

oktobar 2015

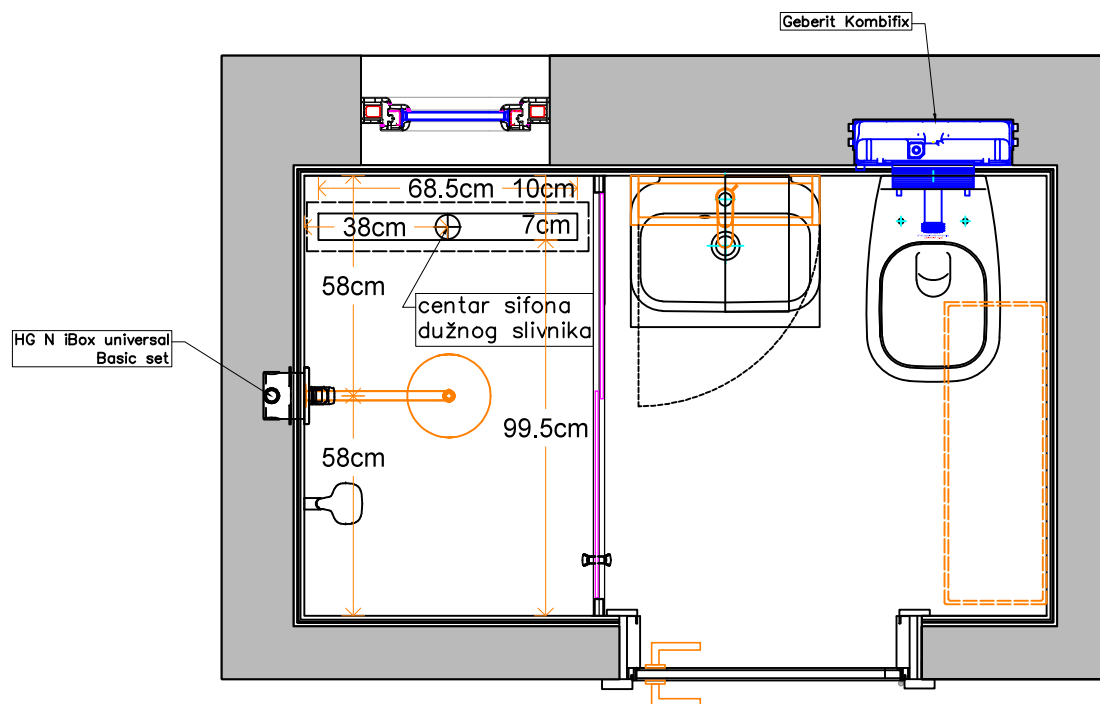

zidni priključak za kanalizaciju u izgledu

zidni priključak za hladnu vodu u izgledu

zidni priključak za toplu vodu u izgledu

U Pneto spadaju sve korisne površine izuzev volumena zidova i ostalih prostora bez namene. Otuda i veće neslaganje između ukupne bruto površi i neto. Zone koje se ne koriste su jasno obeležene šrafurom na grafičkom prikazu osnove sutereana.

NAPOMENA:
Za sve nejasnoće ili odstupanja u projektnoj dokumentaciji ako ih ima, obavezno kontaktirati odgovorno lice na gradilištu - ukoliko nije specifično određena u tom slučaju zvat i odgovornog projektanta / autora projekta. Ne nastavljati radove dok izvođaču radova ne bude sve jasno u vezi projekta! U suprotnom sve posledice koje budu nastale nepoštovanjem gore navedene procedure, autor projekta ne snosi nikakvu odgovornost! Sve mere proveriti na licu mesta, Autor zadržava pravo odstupanja mera u projektu.

br. lista **vik01**

list:
sema izvoda

faza:
GLAVNI PROJEKAT

razmera:
R= 1:20

format:
A4

projekat:
STAN


projektant:
Uroš Anić

kontakt:
mob. +381 64 267 37 69
e-mail: urosdesign@gmail.com

datum:
oktobar 2015

A

A

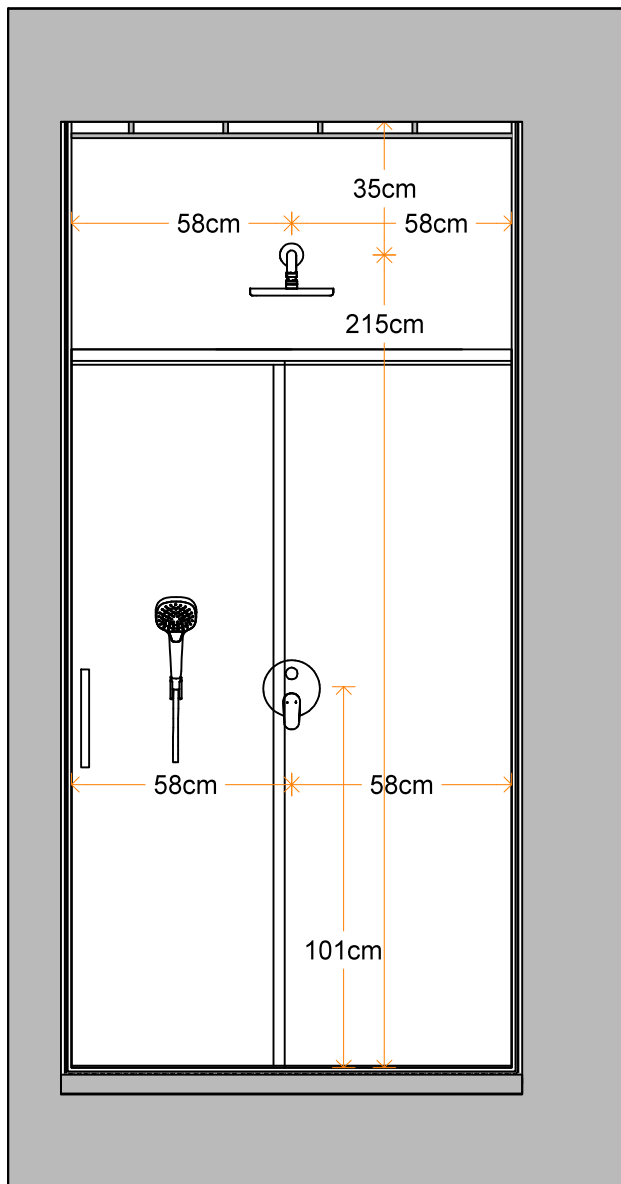

zidni priključak za kanalizaciju
u izgledu

zidni priključak za hladnu vodu
u izgledu

zidni priključak za toplu vodu
u izgledu

U Pneto spadaju sve korisne površine izuzev volumena zidova i ostalih prostora bez namene. Otuda i veće neslaganje između ukupne bruto površi i neto. Zone koje se ne koriste su jasno obeležene šrafovom na grafičkom prikazu osnove suterena.

NAPOMENA:
Za sve nejasnoće ili odstupanja u projektnoj dokumentaciji ako ih ima, obavezno kontaktirati odgovorno lice na gradilištu - ukoliko nije specifično određena u tom slučaju zvat ćemo odgovornog projektanta / autora projekta. Ne nastavljati radove dok izvođaču radova ne bude sve jasno u vezi projekta! U suprotnom sve posledice koje budu nastale nepoštovanjem gore navedene procedure, autor projekta ne snosi nikakvu odgovornost! Sve mere proveriti na licu mesta, Autor zadržava pravo odstupanja mera u projektu.

br. lista **vik02**

list:
sema izvoda
presek A-A

faza:
GLAVNI PROJEKAT

razmera:
R= 1:20


format:
A4

projekat:
STAN

projektant:
Uroš Anić

kontakt:
mob. +381 64 267 37 69
e-mail: urosdesign@gmail.com

datum:
oktobar 2015

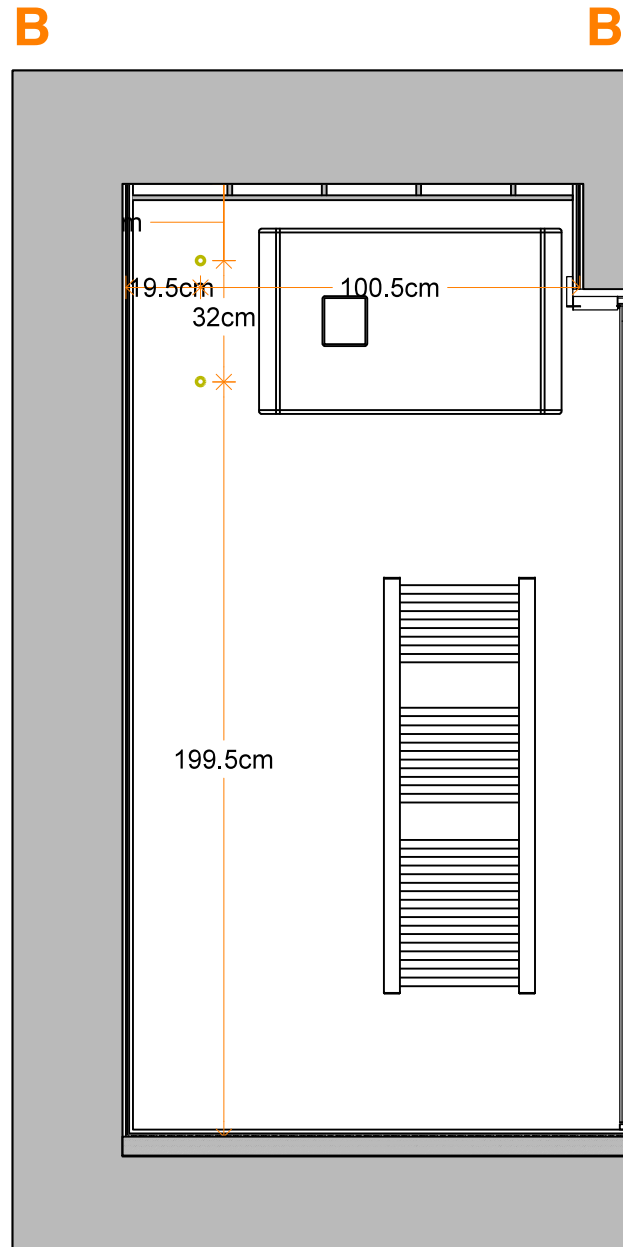

zidni priključak za kanalizaciju
u izgledu

zidni priključak za hladnu vodu
u izgledu

zidni priključak za toplu vodu
u izgledu

U Pneto spadaju sve korisne površine izuzev volumena zidova i ostalih prostora bez namene. Otuda i veće neslaganje između ukupne bruto površi i neto. Zone koje se ne koriste su jasno obeležene šrafovom na grafičkom prikazu osnove suterena.

NAPOMENA:
Za sve nejasnoće ili odstupanja u projektnoj dokumentaciji ako ih ima, obavezno kontaktirati odgovorno lice na gradilištu - ukoliko nije specifično određena u tom slučaju zvat i odgovornog projektanta / autora projekta. Ne nastavljati radove dok izvođaču radova ne bude sve jasno u vezi projekta! U suprotnom sve posledice koje budu nastale nepoštovanjem gore navedene procedure, autor projekta ne snosi nikakvu odgovornost! Sve mere proveriti na licu mesta, Autor zadržava pravo odstupanja mera u projektu.

br. lista **vik03**

list:
sema izvoda
presek B-B

faza:
GLAVNI PROJEKAT

razmera:
R= 1:20

format:
A4

projekat:
STAN


projektant:
Uroš Anić

kontakt:
mob. +381 64 267 37 69
e-mail: urosdesign@gmail.com

datum:
oktobar 2015

C

C

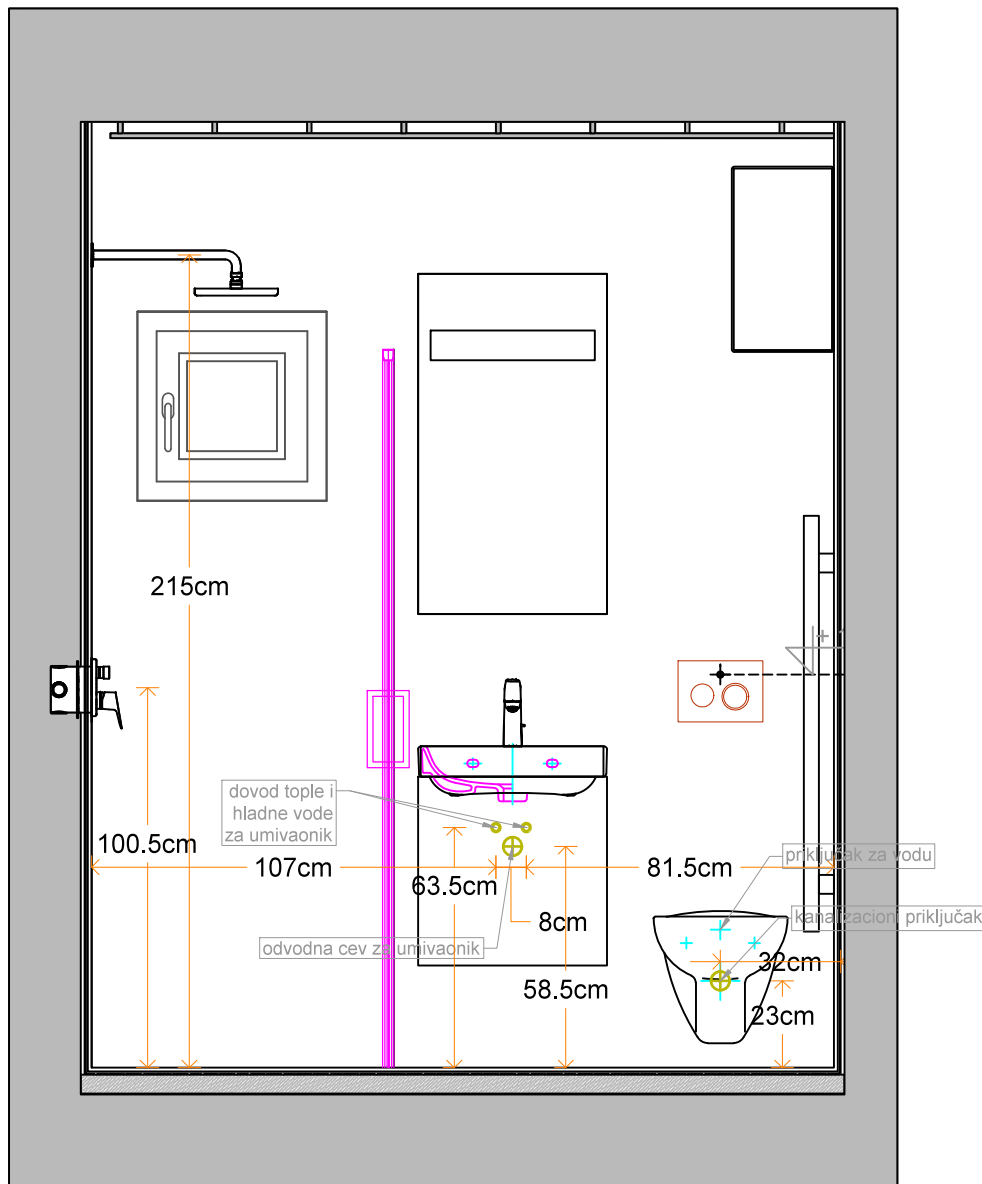

zidni priključak za kanalizaciju u izgledu

zidni priključak za hladnu vodu u izgledu

zidni priključak za toplu vodu u izgledu

U Pneto spadaju sve korisne površine izuzev volumena zidova i ostalih prostora bez namene. Otuda i veće neslaganje između ukupne bruto površi i neto. Zone koje se ne koriste su jasno obeležene šrafovom na grafičkom prikazu osnove suterena.

NAPOMENA:
Za sve nejasnoće ili odstupanja u projektnoj dokumentaciji ako ih ima, obavezno kontaktirati odgovorno lice na gradilištu - ukoliko nije specifično određena u tom slučaju zvat i odgovornog projektanta / autora projekta. Ne nastavljati radove dok izvođaču radova ne bude sve jasno u vezi projekta! U suprotnom sve posledice koje budu nastale nepoštovanjem gore navedene procedure, autor projekta ne snosi nikakvu odgovornost! Sve mere proveriti na licu mesta, Autor zadržava pravo odstupanja mera u projektu.

br. lista **vik04**

list:
sema izvoda
preseka C-C

faza:
GLAVNI PROJEKAT

razmera:
R= 1:20
format:
A4


projekat:
STAN

projektant:
Uroš Anić

kontakt:
mob. +381 64 267 37 69
e-mail: urosdesign@gmail.com

datum:
oktobar 2015



2. ogecasao
3. staklena polica d=6mm
4. pregrada za lampu FLUO rasveta
5. vrata ormarica

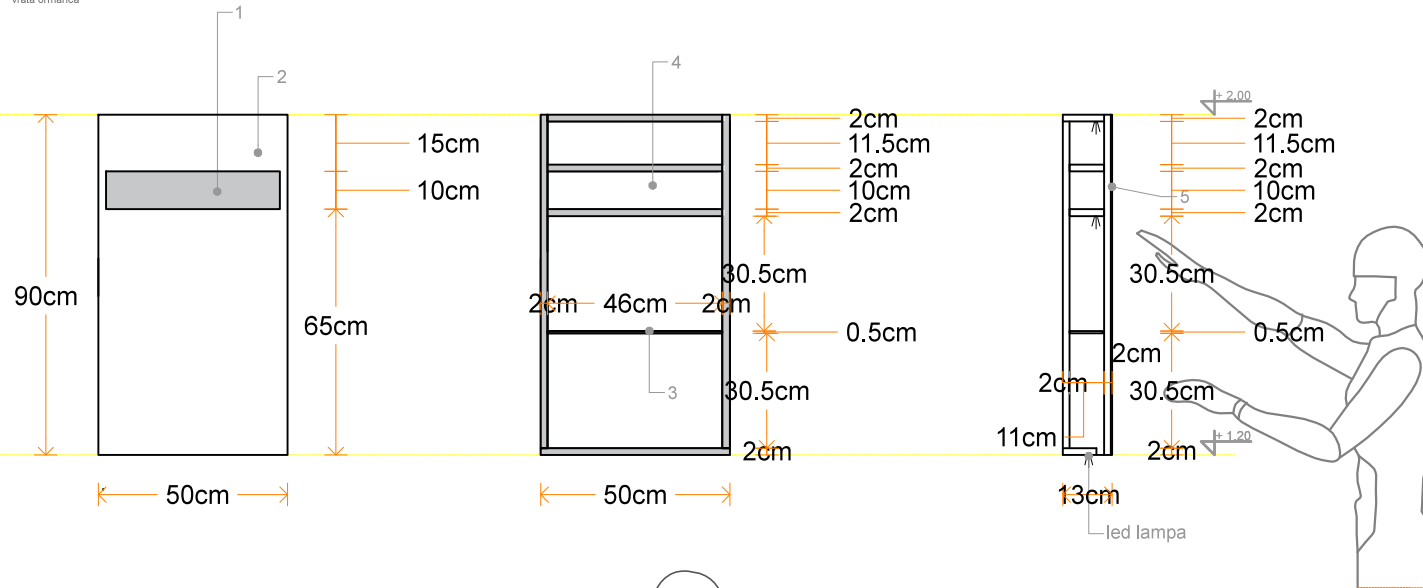

MATERIJALI:

1. Korpusi / šper d=18mm pokrivna boja - prema ral kartiju
1. Frontovi / šper d=18mm pokrivna boja - prema ral karti

Okovi / Blum
Ručice kupovne prema izboru klijenta

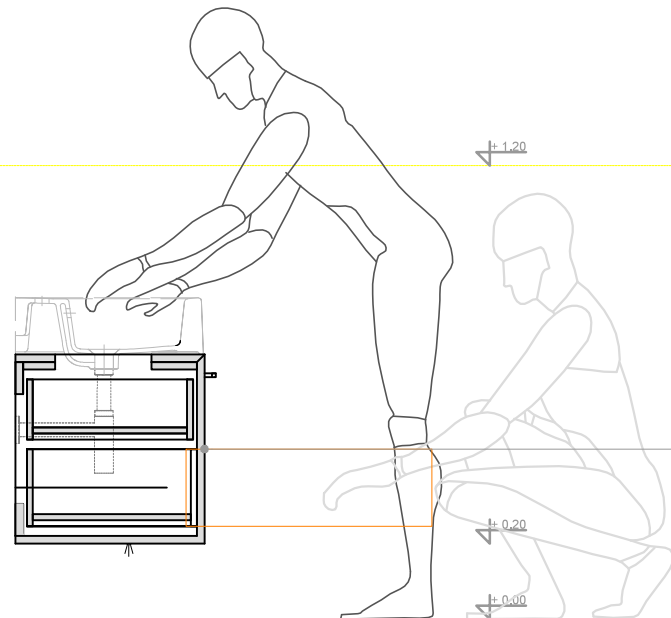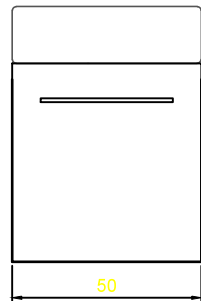

PAŽNJA:
U Pneto spadaju sve korisne površine izuzev volumena zidova i ostalih prostora bez namene. Otuda i veće neslaganje između ukupne bruto površi i neto. Zone koje se ne koriste su jasno obeležene šrafurom na grafičkom prikazu osnove suterena.

NAPOMENA:
Za sve nejasnoće ili odstupanja u projektnoj dokumentaciji ako ih ima, obavezno kontaktirati odgovorno lice na gradilištu - ukoliko nije specifično određena u tom slučaju zvati odgovornog projektanta / autora projekt. Ne nastavljati radove dok izvođaču radova ne bude sve jasno u vezi projekta!
U suprotnom sve posledice koje budu nastale nepoštovanjem gore navedene procedure, autor projekta ne snosi nikakvu odgovornost! Sve mere proveriti na licu mesta, Autor zadržava pravo odstupanja mera u projektu.

br. lista **N01**

list:
NAMEŠTAJ

faza:
GLAVNI PROJEKAT

razmera:
R= 1:20
format:
A4

projekat:
STAN

projektant:
Uroš Anić

kontakt:
mob. +381 64 267 37 69
e-mail: urosdesign@gmail.com

datum:
oktobar 2015

INDEX AKVABUTIK OPREME



DURAVIT

DU Happy D2 wash basin 500x360
<http://www.duravit.com/>



DURAVIT

DU D-Code Floor Standing šolja
<http://www.duravit.com/>



DURAVIT

DU D-Code wc daska soft close
<http://www.duravit.com/>



GEBERIT

GB Tipka za ispiranje, bela
<http://www.geberit.rs/>



GEBERIT

GB Kombifix Basic
<http://www.geberit.rs/>



HANS GROHE

HG N Focus 100 za lavabo
<http://www.hansgrohe.com/>



HANS GROHE

HG Croma Select E Vario
porter set 1,6m hose
<http://www.hansgrohe.com>



HANS GROHE

HG N Focus E2 mešač sa prebacivačem
za ibox
<http://www.hansgrohe.com>



HANS GROHE

HG N iBox universal Basic set
<http://www.hansgrohe.com/>



HANS GROHE

HG N Fixfit E wall
<http://www.hansgrohe.com/>



HANS GROHE

HG N Croma 220 tuš ruža
<http://www.hansgrohe.com/>



HANS GROHE

HG N Ruka za gornji tuš 389 mm chrome
<http://www.hansgrohe.com/>



HUPPE

HP Aura elegance fiksni panel
1700mm/1900 mat profil, anti plaque
<http://www.hueppe.com/>



ACO Classic line showerdrain wave
685mm

<http://www.acobuildingdrainage.co.uk>



PG Concept 30x60 Grey Chrome
<http://www.porcelaingras.com/>



PG Concept 30x60 White Silver
<http://www.porcelaingras.com/>

o nama

павиљон
студио
pavillion
studio



Anić Uroš (1980, Beograd) Diplomirao je na Fakultetu primenjenih umetnosti u Beogradu na Odseku unutrašnja arhitektura 2006. godine. Godine 2015. diplomirao na Fakultetu za graditeljski menadzment na Odesku ahitektura i urbanizam.

Od 2002. godine samostalno radi na realizaciji projekata uređenja prostora. Tokom 2004. godine boravi u Firenci u birou Claudio Piccini communication & design studio koji se bavi dizajnom scenografija i izložbenih prodajnih prostora. Od 2012. godine radi na realizaciji više stambenih objekata i praksa polako prelazi u oblast arhitekture. Godine 2015. je registrovan biro pod radnim nazivom Paviljon.

Dobitnik je nagrade Zlatni ključ za robnu grupu nameštaj za odmor (ležanje i spavanje) kao i za najbolje dizajniran štand, takode za fabriku nameštaja Perin na 44. Beogradskom sajmu nameštaja, 2006. godine.

Redovan je član ULUPUDS - a od 2006, a zvanje samostalni umetnik je dobio 2007. god.

Gorjana Urošević (1987, Beograd) Diplomirala na Fakultetu za graditeljski menadzment u Beogradu na Odesku građevinarstvo 2010. godine. Master studije završila na Fakultetu za graditeljski menadzment na Odseku opšte građevinarstvo 2013. godine. Od 2013. godine angažovana na Fakultetu za graditeljski menadzment kao asistent na smerovima građevinarstvo i arhitektura. Trenutno je ko-autor na projektima u studiju Paviljon.



Paviljon studijo se nalazi u Beogradu, bavi se projektovanjem uređenja prostora i arhitektonskim projektovanjem.

Paviljon Studio d.o.o.
Crnotravska 11
11000 Beograd, Srbija
T. +381 64 2673769
E. anic.uros@gmail.com
W. www.paviljonstudio.rs

ŽR. 205-0000000221835-03
MB. 21116688
PIB. 109040741