


OBJEKAT : STAMBENI
PREDMET : ADAPTACIJA
PROJEKTANT : RADIVOJE DINIĆ D.I.A
MOB. : 063 777 5021
MAIL : RAJKO.DINIC@ARHITEKTURA.COM
KUPAC : AKVABUTIK
TEL. : 011 344 9550
ACCOUNT : ČEDOMIR ČONKIĆ
MOB. : 062 223583
MAIL : CEDOMIR@AKVABUTIK.COM

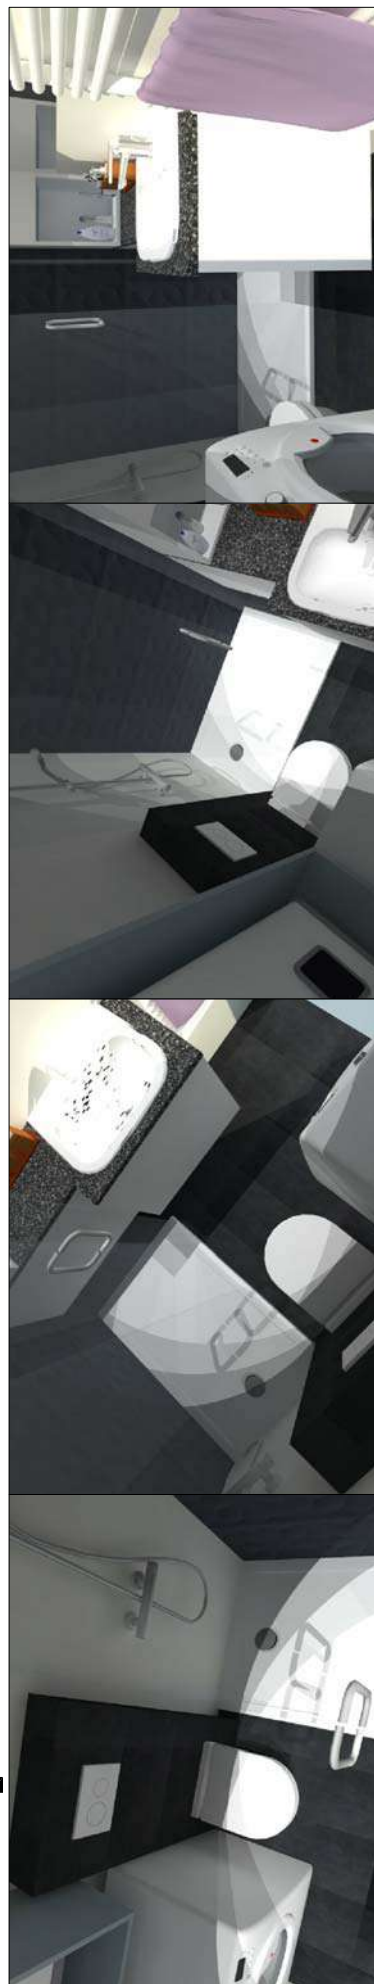

FEB. 2017

ADAPTACIJA

KUPATILO


SADRŽAJ ELABORATA :

- P. POSTOJEĆE STANJE**
- 0. 3D MODELI**
- 1. SPECIFIKACIJA OPREME 1:20**
- 2. SPECIFIKACIJA KERAMIKE 1:20**
- 3. NOVOPROJEKTOVANO STANJE SA MERAMA 1:20**
- 4. PLAN KANALIZACIJE 1:20**
- 5. PLAN VODOVODA 1:20**
- 6. GIPS KARTONSKE OBLOGE 1:20**
- 7. SPUŠTENI PLAFON 1:20**
- 8. IZGLED ZIDA A 1:20**
- 9. IZGLED ZIDA B 1:20**
- 10. IZGLED ZIDA C 1:20**
- 11. IZGLED ZIDA D 1:20**
- 12. SLOG KERAMIKE PODA 1:20**
- 13. SLOG KERAMIKE ZIDA A 1:20**
- 14. SLOG KERAMIKE ZIDA B 1:20**
- 15. SLOG KERAMIKE ZIDA C 1:20**
- 16. SLOG KERAMIKE ZIDA D 1:20**
- 17. PLAN RASVETE I EL. PRIKLJUČAKA 1:20**
- 18. ORMARIĆ ZA LAVABO 1:10**
- 19. ORMARIĆ ZA KOZMETIKU 1:10**
- 20. ORMARIĆ MASKA BOJLERA 1:10**
- 21. SPECIFIKACIJA OPREME I PRILOZI**
- 22. SPECIFIKACIJA OPREME I PRILOZI**
- 23. SPECIFIKACIJA OPREME I PRILOZI**
- 24. INICIJALNA SPECIFIKACIJA**

FEB. 2017

SADRŽAJ

KUPATILO

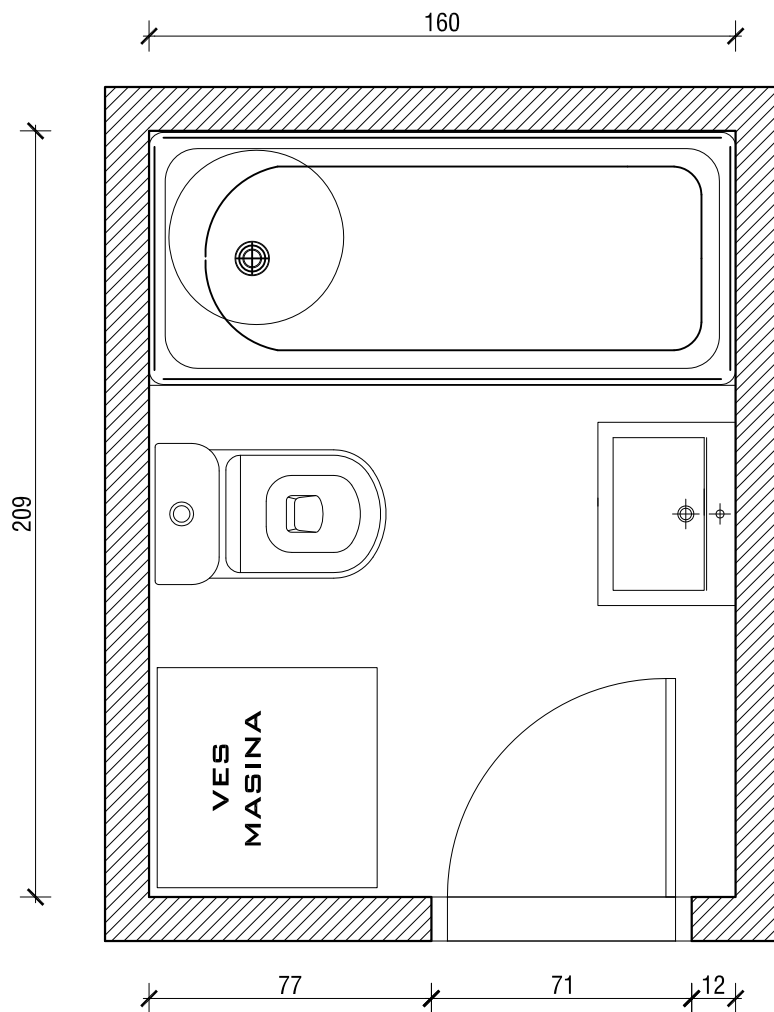

PLANIRANE INTERVENCIJE:

IZBACIVANJE POSTOJEĆE KADE , I ZAMENA PLITKOM TUŠ KADICOM 120X80 SA TUŠ KABINOM. ZAMENA POSTOJEĆE WC ŠOLJE SA SIMPLON ODVODOM , NOVOM KONZOLNOM SA UGRADNIM VODOKOTLIĆEM. POSTOJEĆI LAVABO SE MENJA NOVIM UGRADNIM SA ODGOVARAJUĆIM ORMARIĆEM. POSTOJEĆI BOJLER SE MENJA NOVIM I IZMEŠTA U PROSTOR IZNAD VEŠ MAŠINE. PREDVIĐENIM INTERVENCIJAMA SE DOBIJA VIŠE PROSTORA ZA ORMARIĆE I ODLAGANJE.

KUPATILO

POSTOJEĆE STANJE

FEB. 2017

LIST PR 1:20



KUPATILO

3D


FEB. 2017



KUPATILO

3D

FEB. 2017

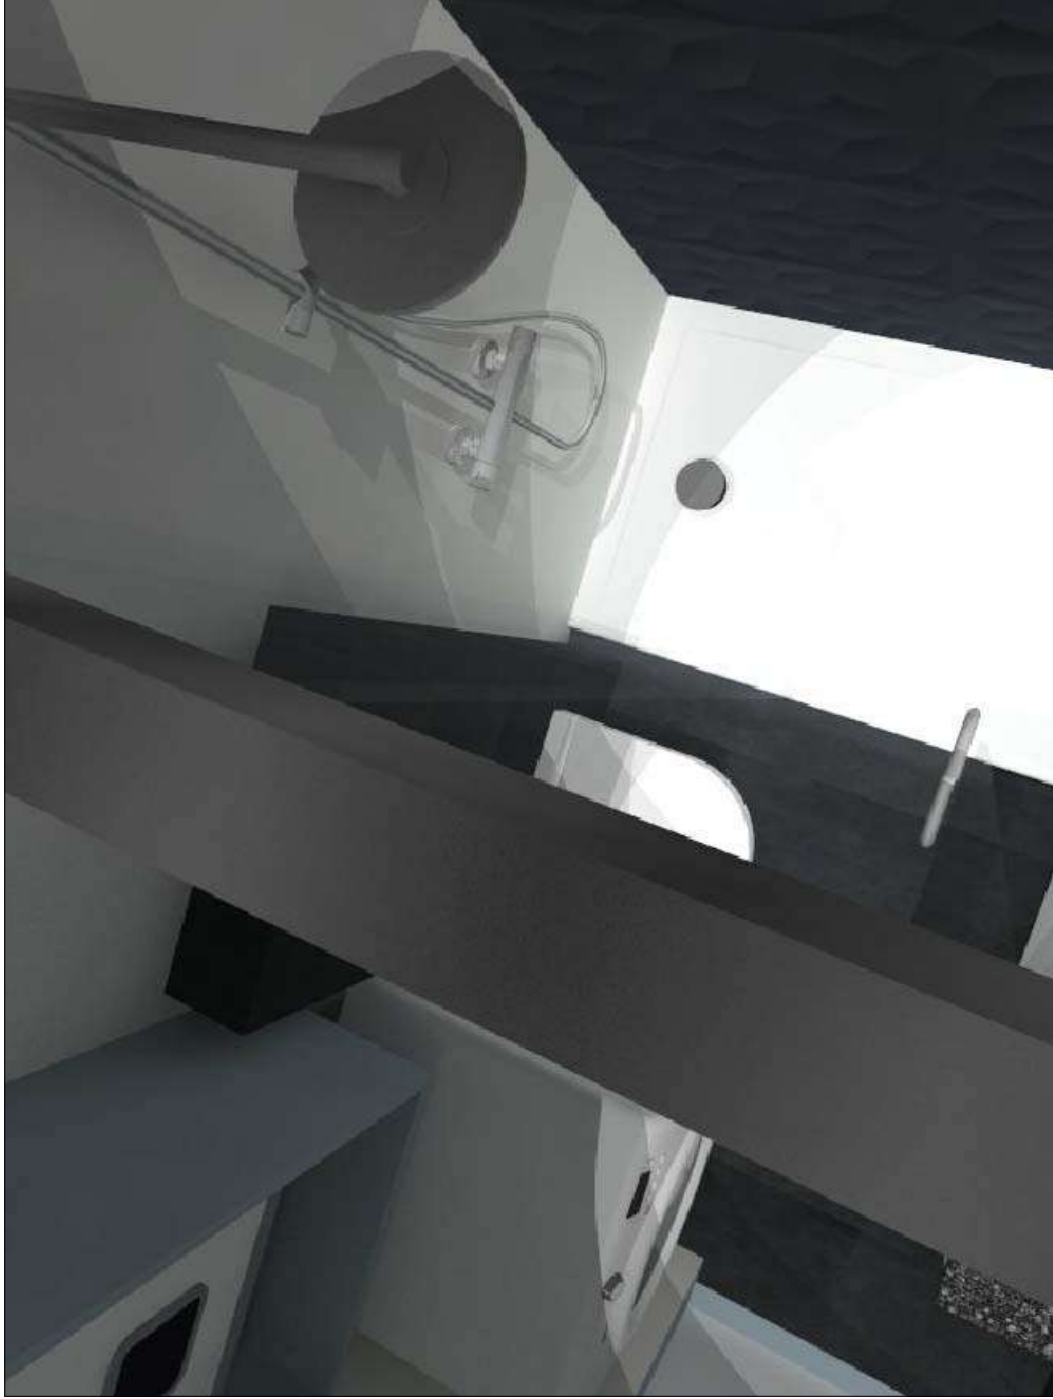

KUPATILO

3D

FEB. 2017




KUPATILO

3D

FEB. 2017



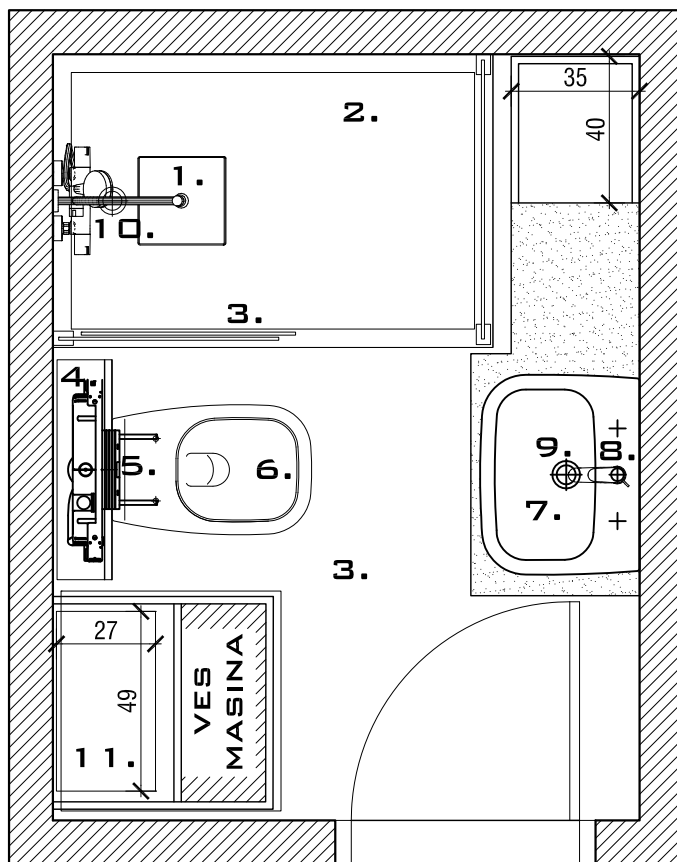

SPECIFIKACIJA OPREME


1. HG CROMETTA E240 1JET SHOWERPIPE
2. HUPPE PURANO 120X80 TUŠ KADA
3. HUPPE TUŠ KABINA 120X80
4. VIEGA ECO UGRADNI VODOKOTLIĆ
5. VIEGA VISION FOR STYLE 10 TASTER ZA VODOKOT.
6. DURAVIT D-CODE KONZOLNA WC ŠOLJA 355X545
7. DURAVIT D-CODE UGRADNI LAVABO 545X435
8. HG FOCUS 100 SLAVINA ZA LAVABO
9. VIEGA SIFON ZA LAVABO UKRASNI
10. VIEGA SIFON ZA TUŠ KADICU
11. ARISTON VELIS BOJLER 100L

LIST 1 R 1:20

FEB. 2017


SPECIFIKACIJA OPREME

KUPATILO

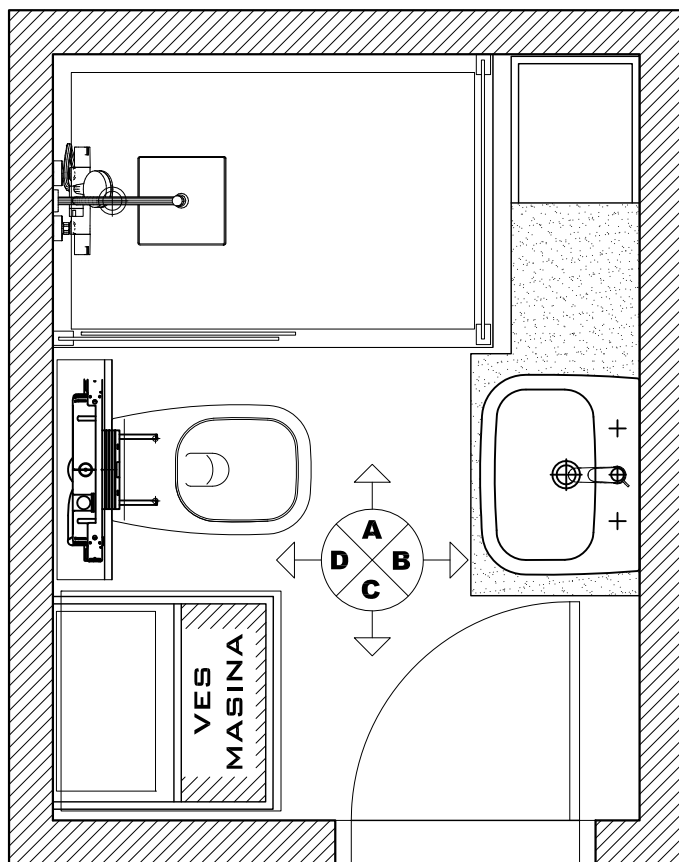

SPECIFIKACIJA KERAMIKE

1. PODNE PLOČICE : PORCELAINGRESS CONCEPT 30X60 BLUE IRON
2. ZIDNE PLOČICE : ZID A ATLAS CONCORDE 3D WALL DIAMOND NIGHT MATT 40X80
3. ZIDNE PLOČICE : ZIDOVI B,C,D LOVE FILO BIANCO 35X100
4. NA SVIM SPOLJNIM IVICAMA POSTAVITI UGAONE LAJSNE ESA 120.91 L PROFIL SJAJ HROM.

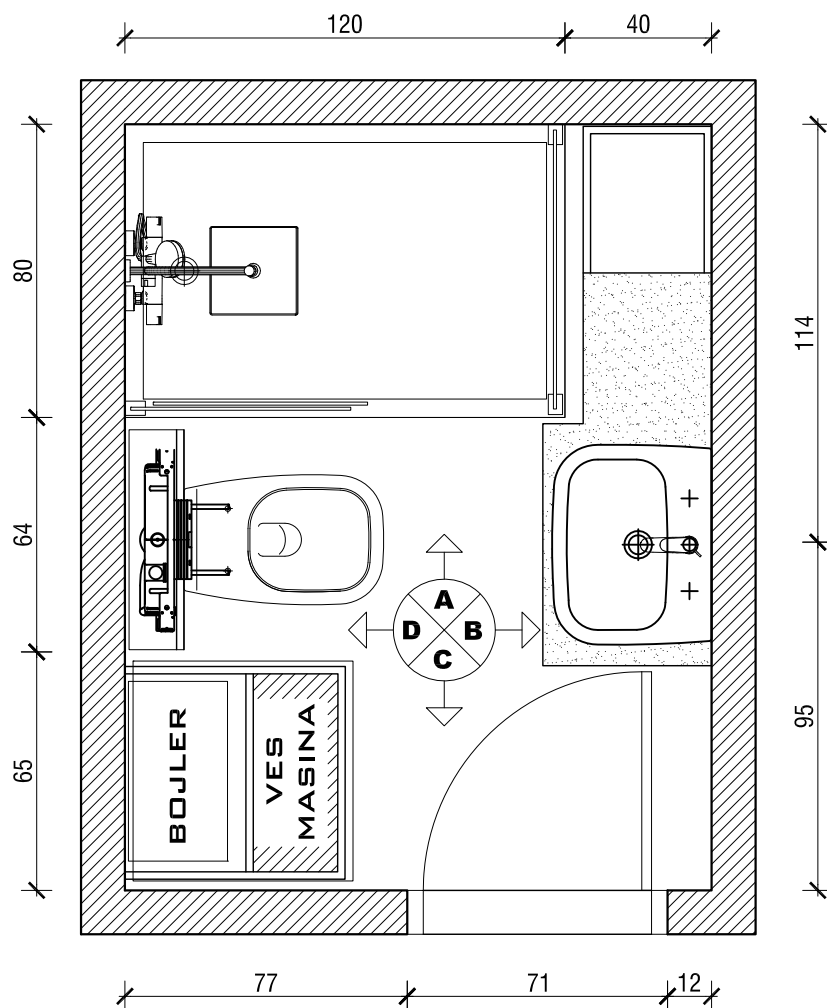

POVRŠINA PODA : 3.35M²
PODNE NA ZIDU : 1.92M²
POTREBNO PODNE KERAMIKE : ~ 6.00M²
POTREBNO 3D ZID : ~ 4.50M²
POVRŠINA OSTALIH ZIDOVA : 13.20M²
POTREBNO ZIDNE KERAMIKE : ~ 15.00M²


NAPOMENA !! SVE MONTAŽNE MERE SU DATE U ODNOSU NA ZAVRŠNU OBRADU ZIDOVA I PODA. ZBOG NEMOGUĆNOSTI TAČNOG UVIDA U POLOŽAJ I STANJE INSTALACIJA EVENTUALNE PROBLEME REŠITI SA PROJEKTANTOM PO ZAVRŠETKU RUŠENJA. SVA TEHNIČKA REŠENJA KOJA IZ NEKOG RAZLOGA OLAKŠAVAJU IZVOĐENJE , A NE UTIČU FUNKCIONALNO I OBLIKOVNO SU PRIHVATLJIVA UZ PRETHODNE KONSULTACIJE SA PROJEKTANTOM.

LIST 3 R 1:20

FEB. 2017

NOVOPROJEKTOVANO STANJE

KUPATILO

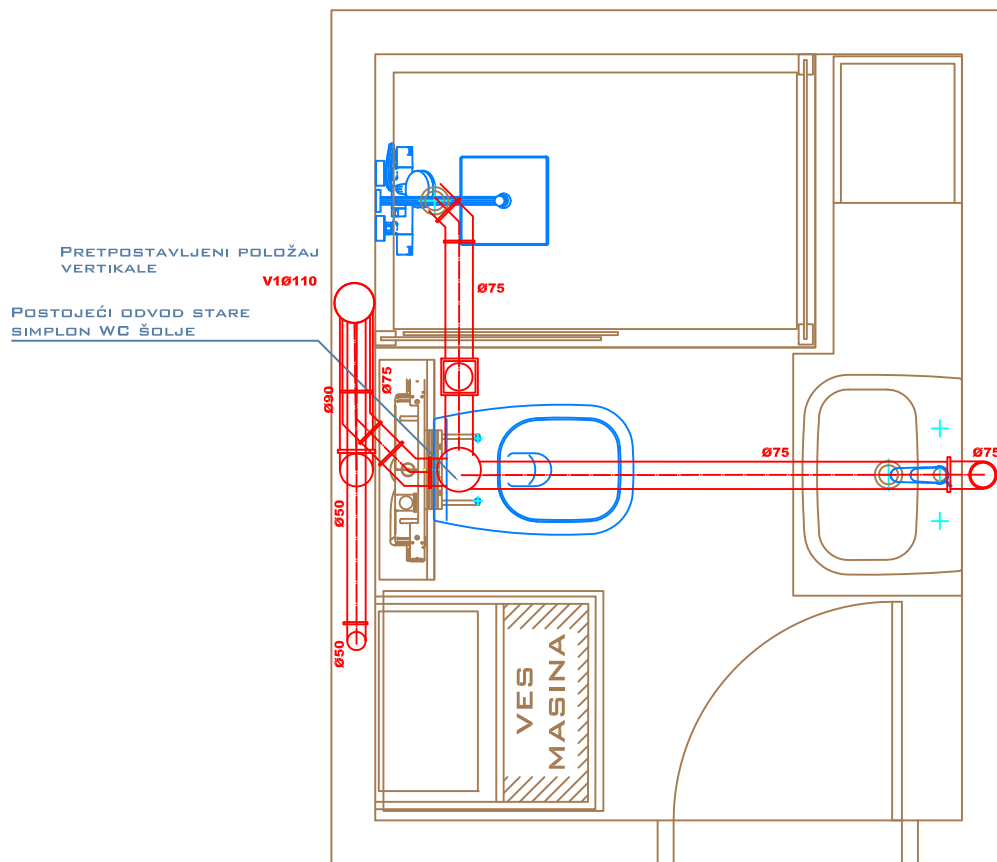


OPIS KANALIZACIONIH INSTALACIJA:

KORISTI SE VEĆI DEO POSTOJEĆEG RAZVODA I TRASA JER SE RASPORED SANITARIJA U KUPATILU NE MENJA PRETERANO. NAJVEĆA PROMENA JE PROMENA ODVODA SIMPLON WC ŠOLJE U BALTIK KONZOLNU. ODVOD VEŠ MAŠINE OSTAJE KAO I PRVOBITNO.

ODVOD LAVABOA PODNE REŠETKE I SIFONA TUŠ KADE SE SPAJAJU I PODNIM RAZVODOM SPROVODE U POSTOJEĆU VERTIKALU. NOVOPROJEKTOVANA KONZOLNA WC ŠOLJA SE BALTIK ODVODOM PRIKLJUČUJE DIREKTNO U KANALIZACIONU VERTIKALU U INSTALACIONOM BLOKU.

NAPOMENA !! SVE MONTAŽNE MERE SU DATE U ODNOSU NA ZAVRŠNU OBRADU ZIDOVA I PODA. ZBOG NEMOGUĆNOSTI TAČNOG UVIDA U POLOŽAJ I STANJE INSTALACIJA EVENTUALNE PROBLEME REŠITI SA PROJEKTANTOM PO ZAVRŠETKU RUŠENJA. SVA TEHNIČKA REŠENJA KOJA IZ NEKOG RAZLOGA OLAKŠAVAJU IZVOĐENJE, A NE UTIČU FUNKCIONALNO I OBLIKOVNO SU PRIHVATLJIVA UZ PRETHODNE KONSULTACIJE SA PROJEKTANTOM.



V10110
PRETPOSTAVLJENI POLOŽAJ
VERTIKALE

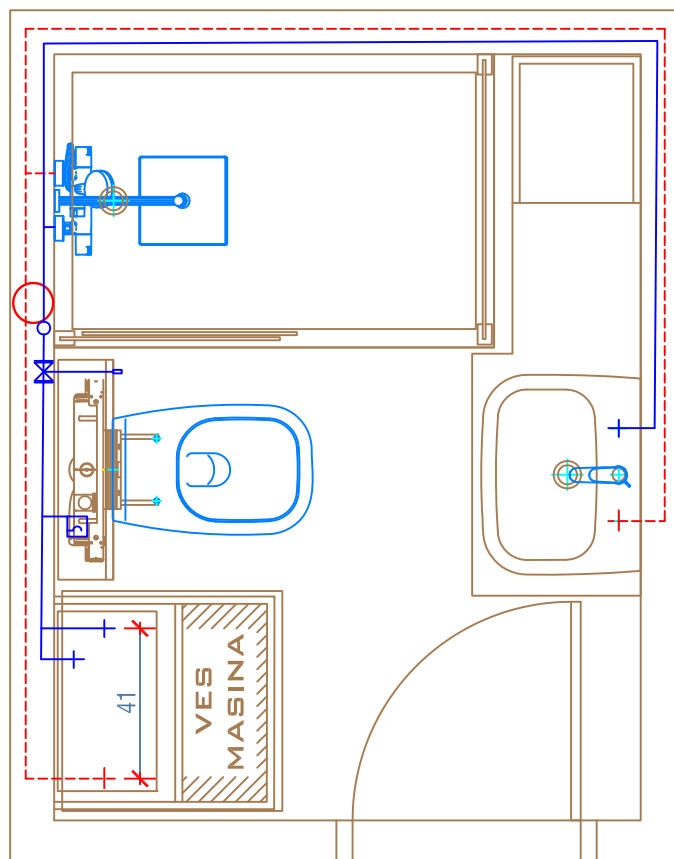




OPIS VODOVODNIH INSTALACIJA:

BOJLER JE POSTAVLJEN U ELEMENT KUPATILSKOG NAMEŠTAJA. HLADNOM VODOM SE NAPAJA DIREKTNO IZ VODOVODNE VERTIKALE , ODAKLE SE DIREKTNO HLADNA VODA VODI I DO VODOKOTLIĆA , MEŠAČA U TUŠ KABINI I SLAVINE LAVABOA. TOPLA VODA IZ BOJLERA SE VODI DO SLAVINE LAVABOA I MEŠAČA U TUŠ KABINI. IZ MEŠAČA TUŠ KABINI RECIRKULACIJA IDE DO RUŽE TUŠA , KAO I DO DODATNE TUŠ RUČICE.


NAPOMENA !! SVE MONTAŽNE MERE SU DATE U ODNOSU NA ZAVRŠNU OBRADU ZIDOVA I PODA. ZBOG NEMOGUĆNOSTI TAČNOG UVIDA U POLOŽAJ I STANJE INSTALACIJA EVENTUALNE PROBLEME REŠITI SA PROJEKTANTOM PO ZAVRŠETKU RUŠENJA. SVA TEHNIČKA REŠENJA KOJA IZ NEKOG RAZLOGA OLAKŠAVAJU IZVOĐENJE , A NE UTIČU FUNKCIONALNO I OBLIKOVNO SU PRIHVATLJIVA UZ PRETHODNE KONSULTACIJE SA PROJEKTANTOM.

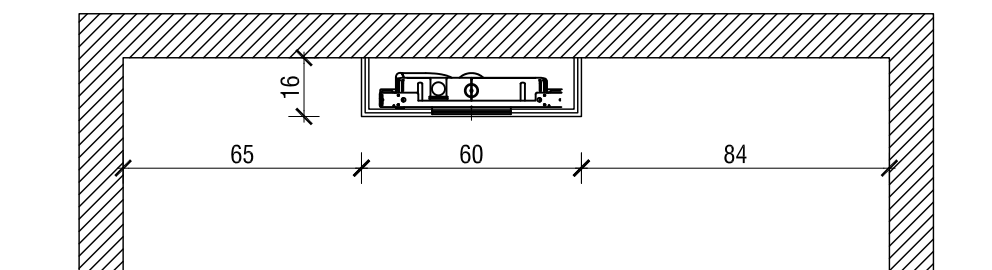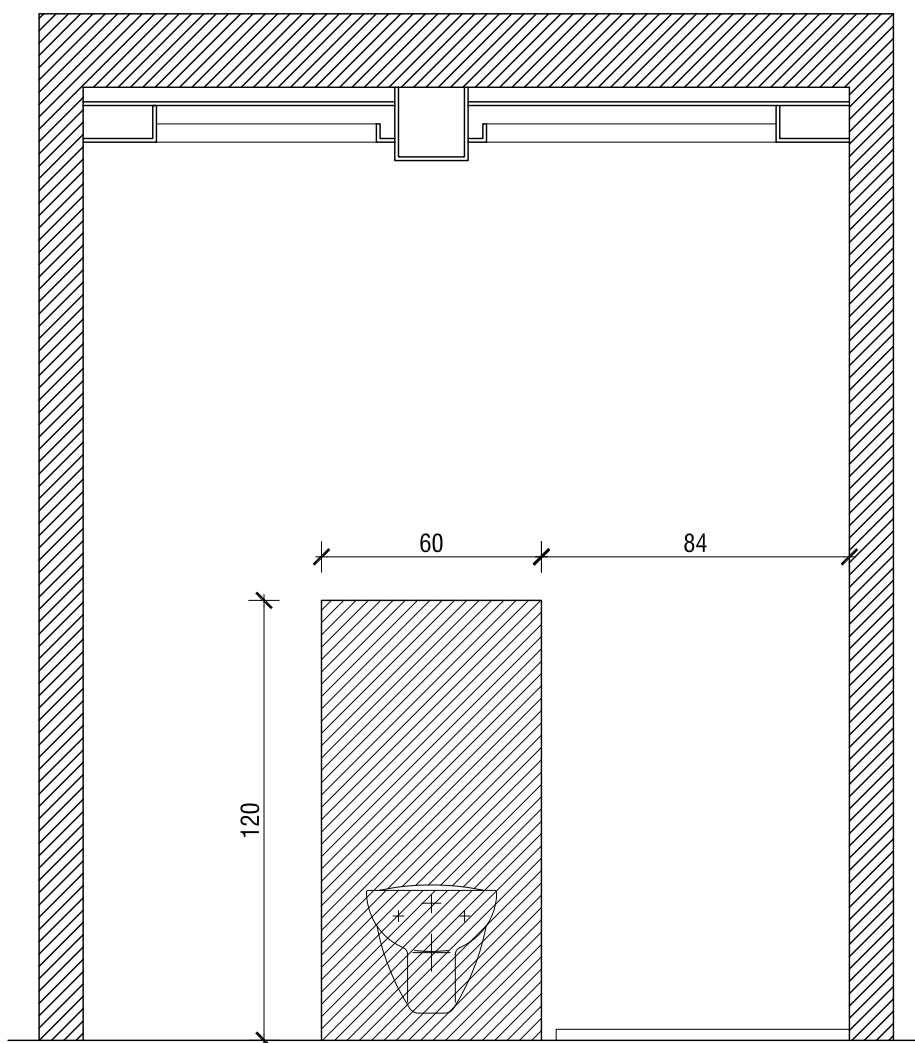


NAPOMENA !! SVE MONTAŽNE MERE SU DATE U ODNOSU NA ZAVRŠNU OBRADU ZIDOVA I PODA. ZBOG NEMOGUĆNOSTI TAČNOG UVIDA U POLOŽAJ I STANJE INSTALACIJA EVENTUALNE PROBLEME REŠITI SA PROJEKTANTOM PO ZAVRŠETKU RUŠENJA. SVA TEHNIČKA REŠENJA KOJA IZ NEKOG RAZLOGA OLAKŠAVAJU IZVOĐENJE , A NE UTIČU FUNKCIONALNO I OBLIKOVNO SU PRIHVATLJIVA UZ PRETHODNE KONSULTACIJE SA PROJEKTANTOM.

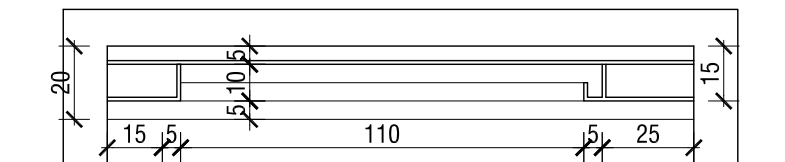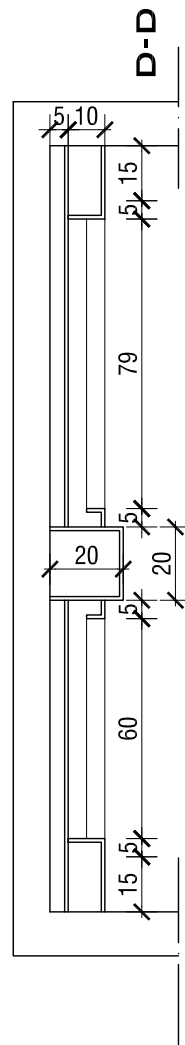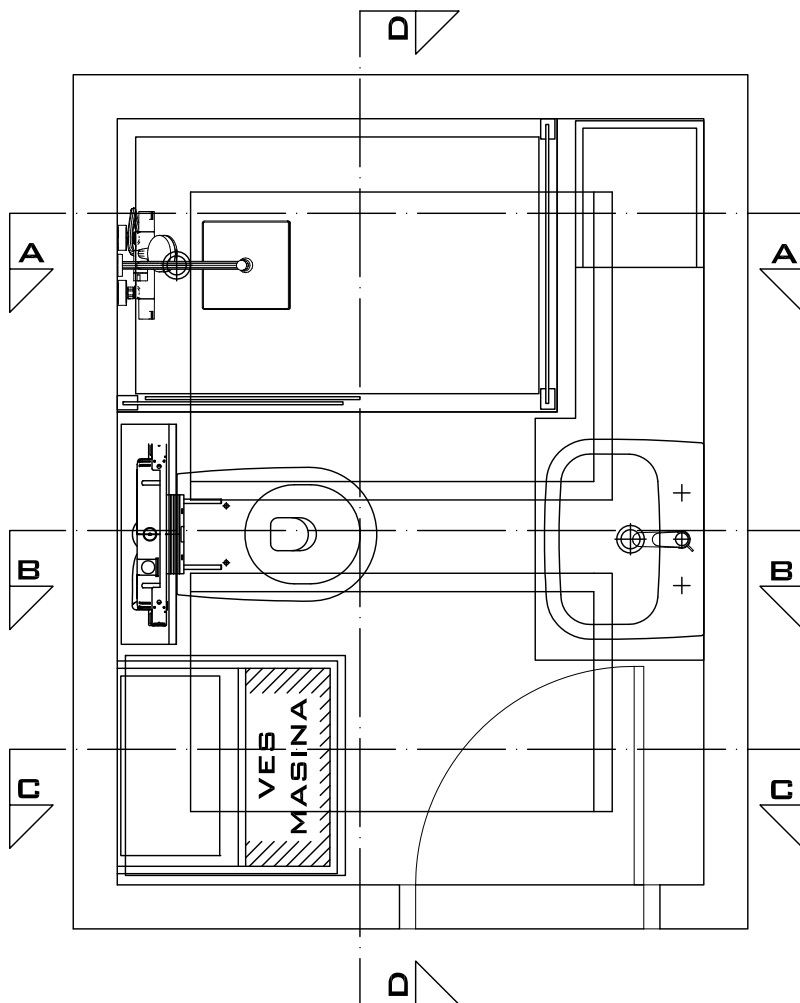

A-A

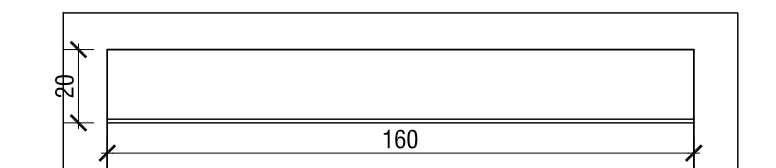

B-B

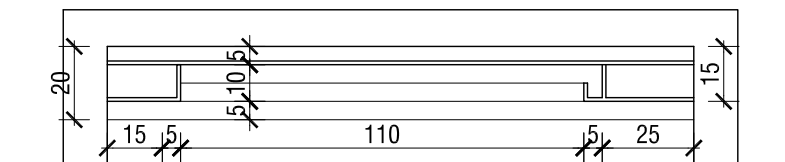

C-C



NAPOMENA !!! TAČAN RASPORED SPUŠTENIH PLAFONA SE MOŽE UTVRDITI TEK PO DEMONTAŽI POSTOJEĆEG , JER JE POLOŽAJ SREDIŠNJE GREDE USLOVLJEN POLOŽAJEM RAZVODA INSTALACIJA IZ GORNJEG STANA , TAKO DA MOŽE DOĆI DO SITNIJIH ODSUPANJA. SVE IZMENE PRE MONTAŽE PLAFONA DEFINISATI SA PROJEKTANTOM.

LIST 7 R 1:20

FEB. 2017

SPUŠTENI PLAFON

KUPATILO

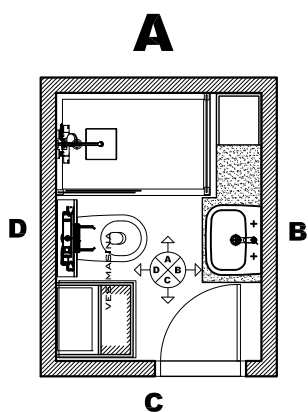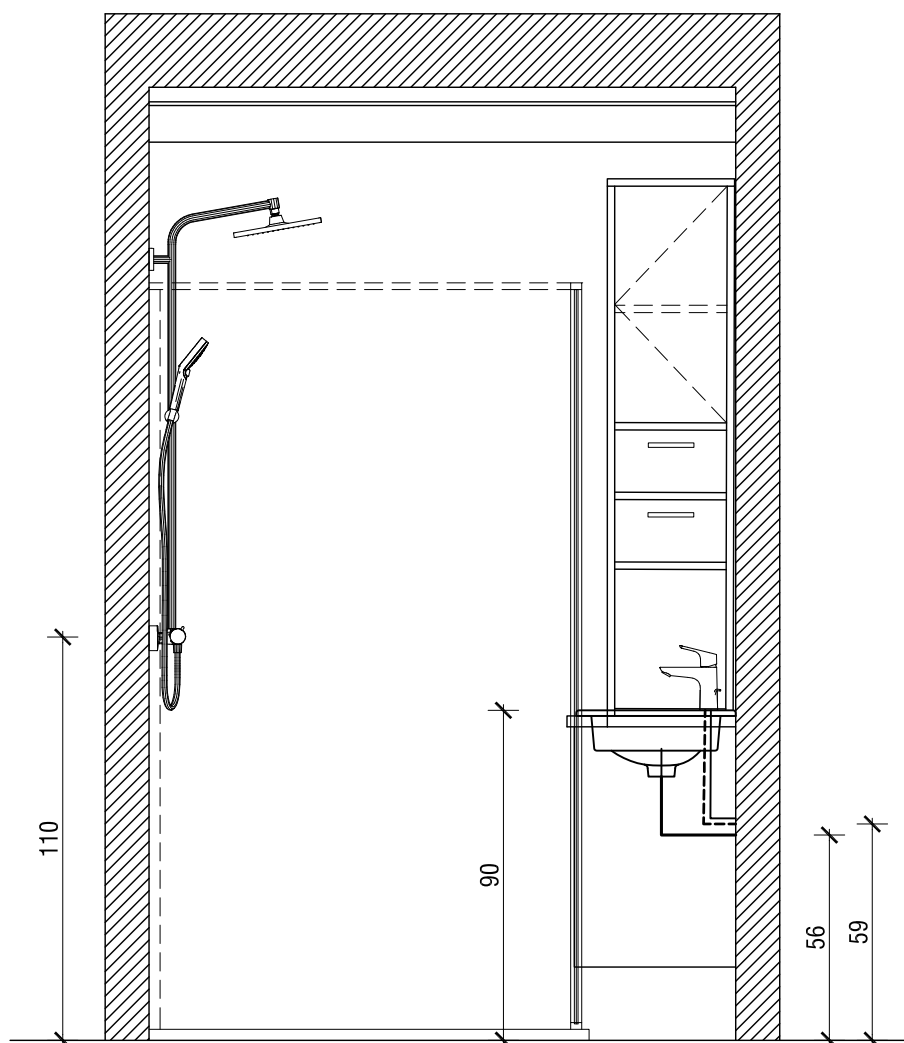



IZABRANE PLOČICE ZA ZID A NA KOTI 0.00:
ATLAS CONCORDE 3D WALL
DIAMOND NIGHT MATT 40x80cm.
OSA ODVODA NA 56cm OD
GOTOVOG PODA.
DOVOD TOPLE I HLADNE VODE ZA
LAVABO LEVO I DESNO OD
ODVODA NA RAZMAKU OD 15cm I
NA VISINI OD 59cm.

LIST 8 R 1:20

FEB. 2017

IZGLED ZIDA A

KUPATILO

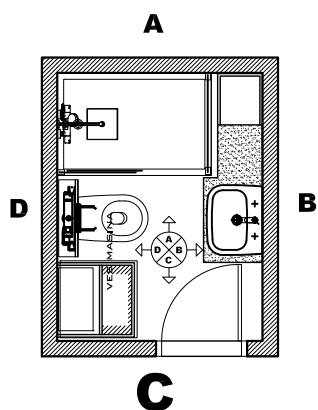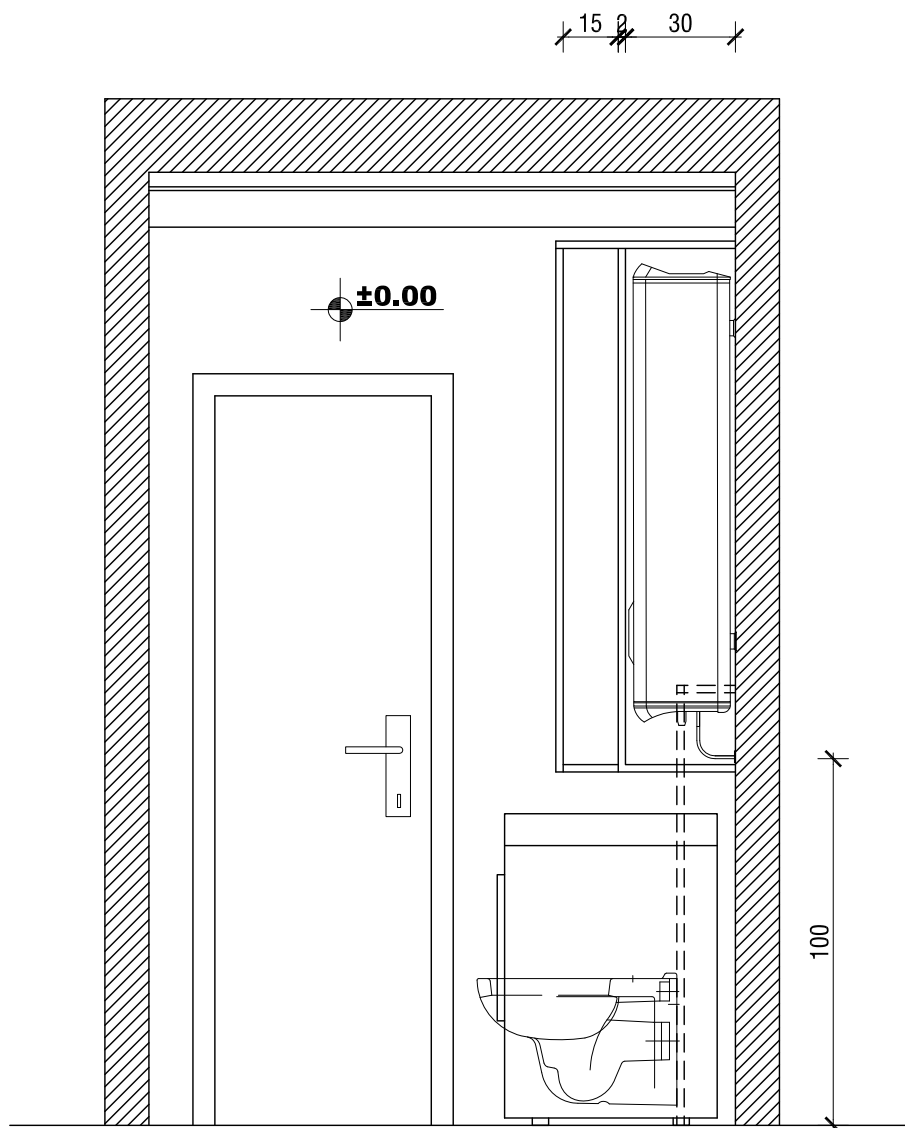

IZABRANE PLOČICE ZA ZID C NA
KOTI 0.00:
LOVE FILO BIANCO 35x100cm.
NA ZIDU NEMA INSTALACIJA VIK



R 1:20

LIST 10

FEB. 2017

IZGLED ZIDA C

KUPATILO

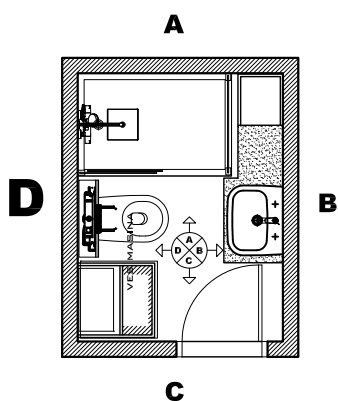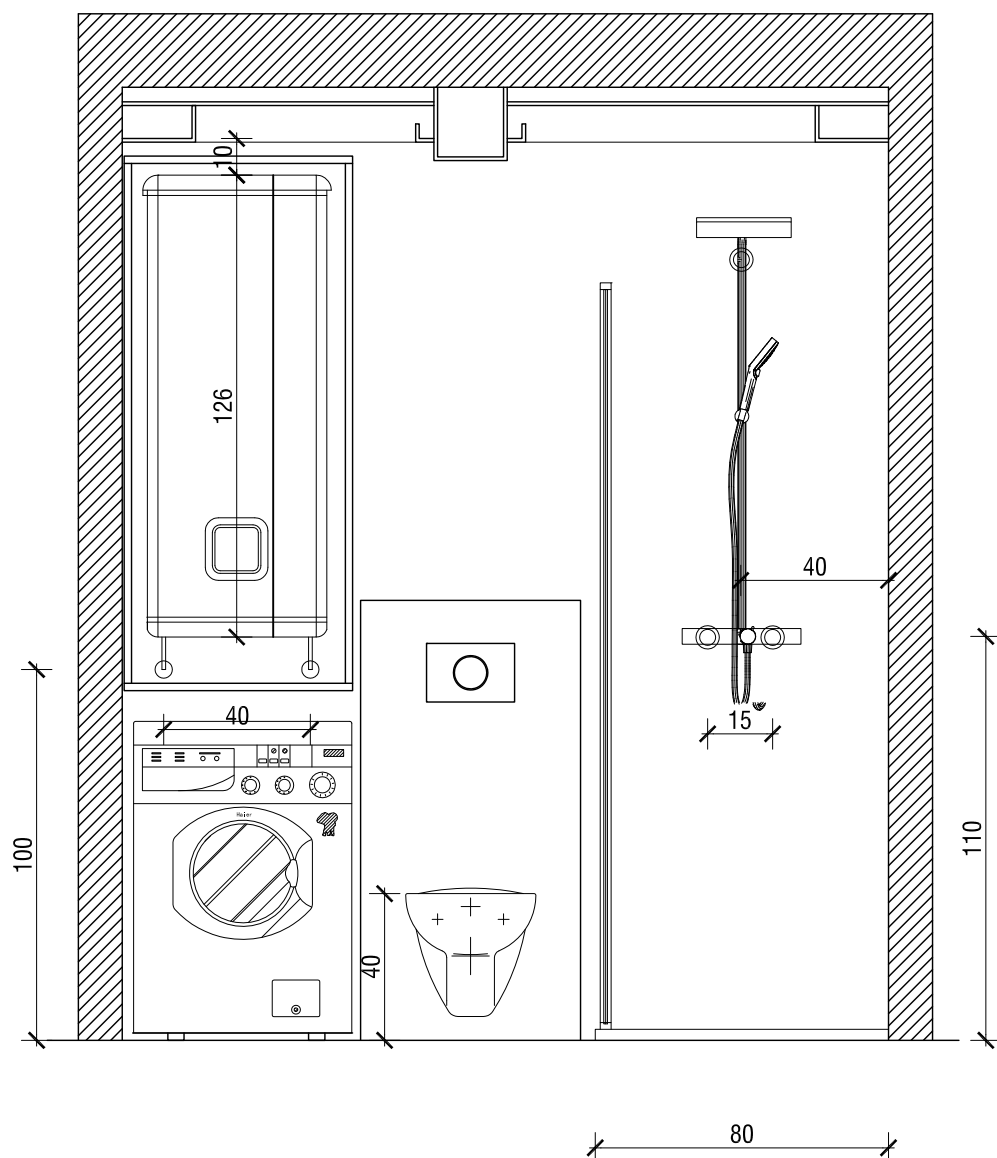

IZABRANE PLOČICE ZA ZID D NA
KOTI 0.00:
LOVE FILO BIANCO 35x100cm
NA KOTI +0.16 (OBLOGA
VODOKOTLICA) POSTAVLJA SE
PODNA KERAMIKA
PORCELAINGRESS CONCEPT BLUE
IRON 30x60.
NA SVIM SPOLJNIM IVICAMA
POSTAVITI UGAONE LAJSNE ESA
120.91 L PROFIL SJAJ HROM.


R 1:20

LIST 11

FEB. 2017

IZGLED ZIDA D


KUPATILO

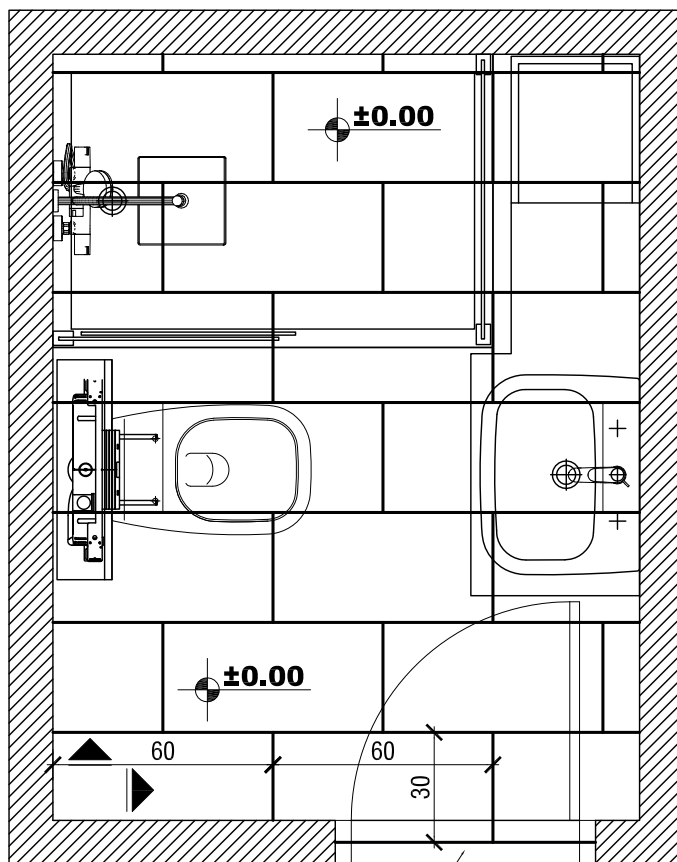

POČETAK SLOGA OD SREDINE ŠTOKA
ODNOSNO DA SE PODVUČE POD
KRILLO VRATA ILI POD PRAG. PRVI RED
UZ ZID KRATITI ZA TOLIKO.

POČETAK SLOGA ►

IZABRANE PLOČICE ZA POD NA KOTI 0.00:
PORCELAINGRESS CONCEPT BLUE IRON 30X60CM.
PLOČICE SMICATI NA POLOVINU (30CM) SVAKU DRUGU.
PLOČICE SE POSTAVLJAJU NA LEPAK NA PRETHODNO
PRIPREMLJENU PODLOGU U SLOGU DATOM NA CRTEŽU.
ŠIRINA FUGE MAX 2MM. PREDVIĐENA FUG MASA ZA POD
JE MAPEI BLACK 120

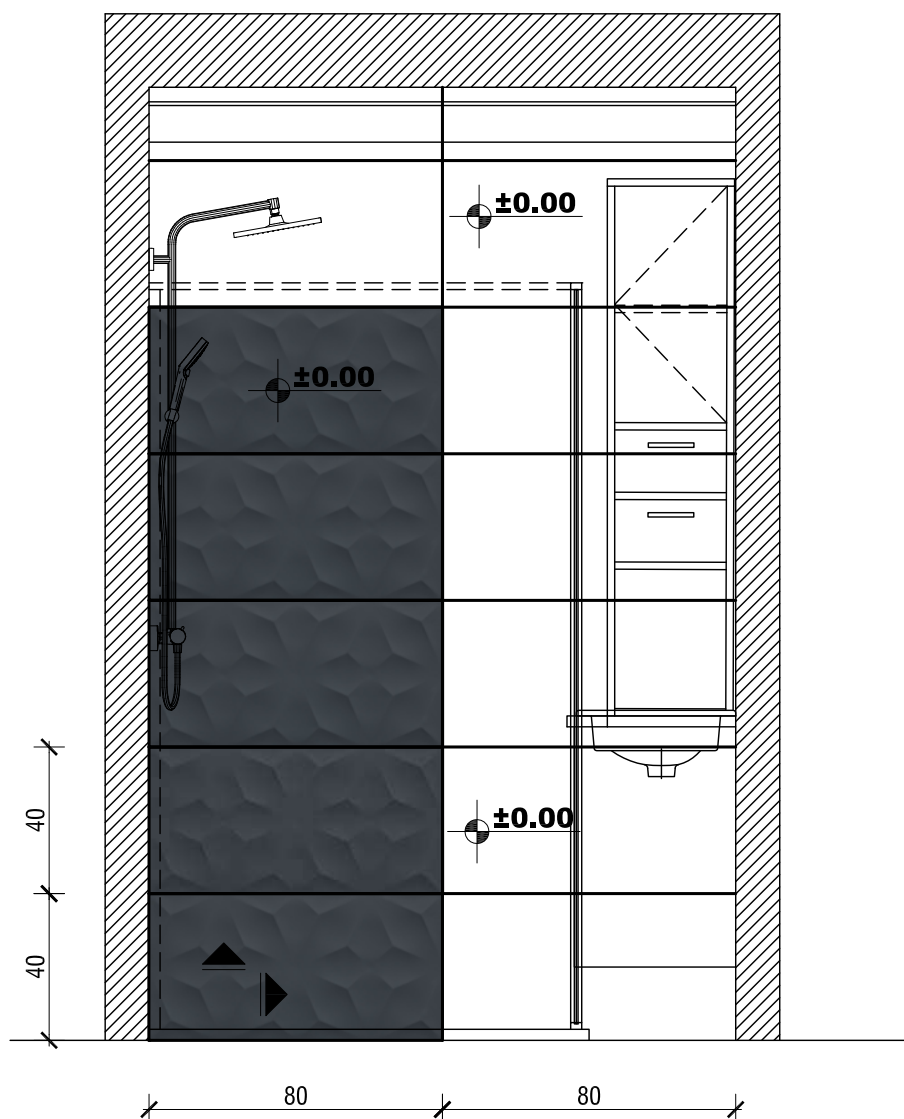

POČETAK SLOGA ►

**IZABRANE PLOČICE ZA ZID A NA KOTI 0.00:
ATLAS CONCORDE 3D WALL DIAMOND NIGHT MATT
40X80CM.**

**PLOČICE SE POSTAVLJAJU NA LEPAK NA PRETHODNO
PRIPREMLJENU PODLOGU U SLOGU DATOM NA CRTEŽU.
ŠIRINA FUGE MAX 2MM. PREDVIĐENA FUG MASA JE
MAPEI BLACK 120**


R 1:20

LIST 13

FEB. 2017

SLOG KERAMIKE ZIDA A

KUPATILO

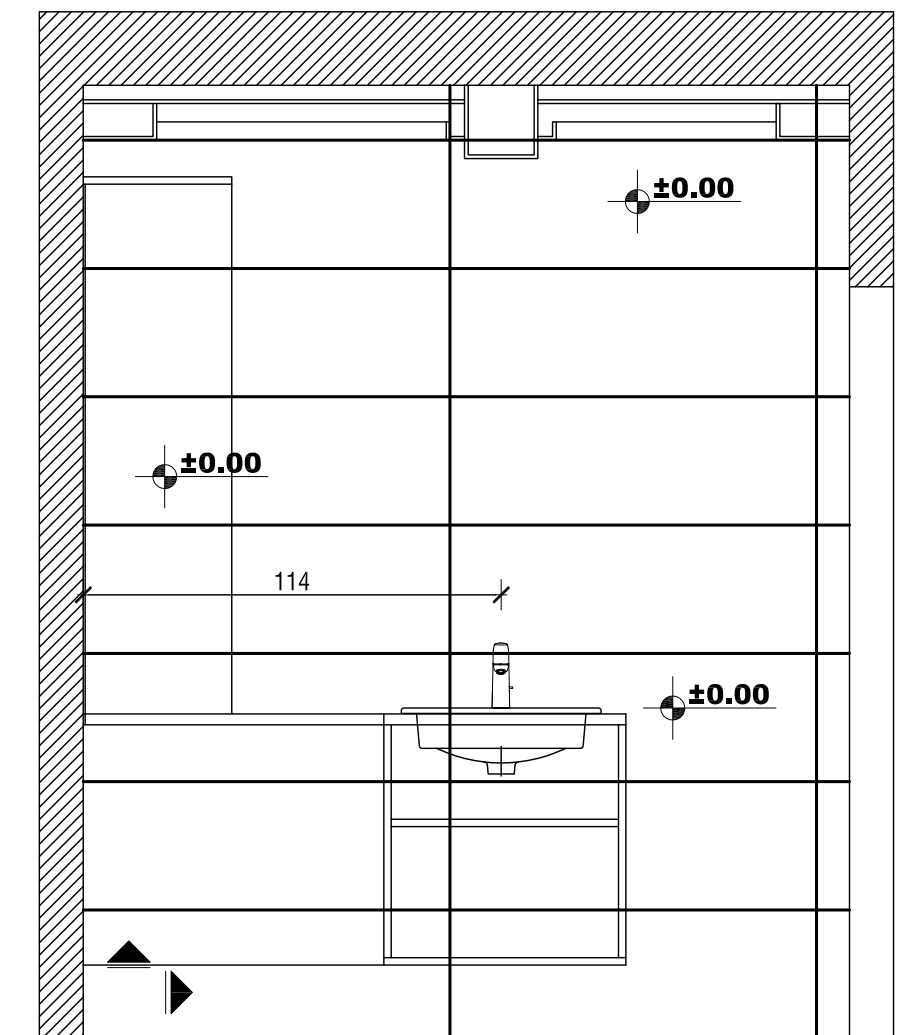

POČETAK SLOGA ►

**IZABRANE PLOČICE ZA ZID B NA KOTI 0.00:
LOVE FILO BIANCO 35X100**

**PLOČICE SE POSTAVLJAJU NA LEPAK NA PRETHODNO
PRIPREMLJENU PODLOGU U SLOGU DATOM NA CRTEŽU.
ŠIRINA FUGE MAX 2MM. PREDVIĐENA FUG MASA JE
MAPEI WHITE 100**


R 1:20

LIST 14

FEB. 2017

SLOG KERAMIKE ZIDA B

KUPATILO

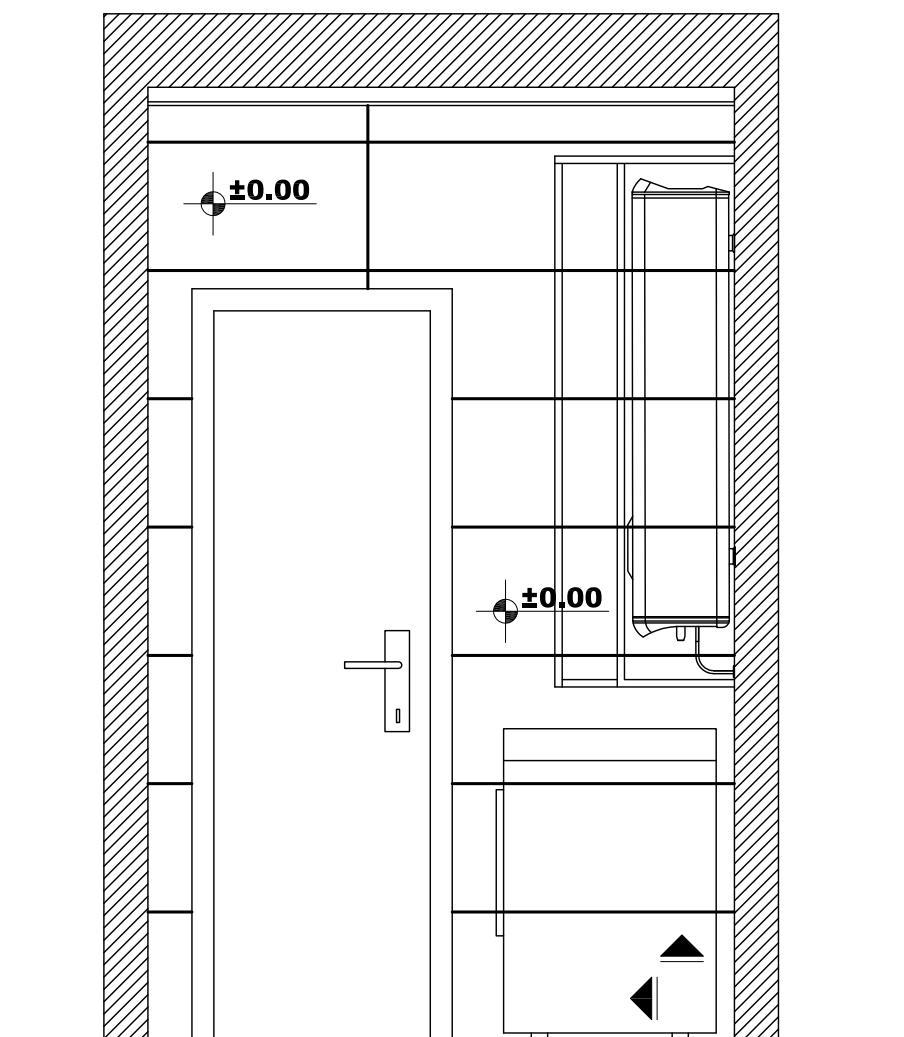

POČETAK SLOGA ►

**IZABRANE PLOČICE ZA ZID B NA KOTI 0.00:
LOVE FILO BIANCO 35X100**

**PLOČICE SE POSTAVLJAJU NA LEPAK NA PRETHODNO
PRIPREMLJENU PODLOGU U SLOGU DATOM NA CRTEŽU.
ŠIRINA FUGE MAX 2MM. PREDVIĐENA FUG MASA JE
MAPEI WHITE 100**


R 1:20

LIST 15

FEB. 2017

SLOG KERAMIKE ZIDA C

KUPATILO

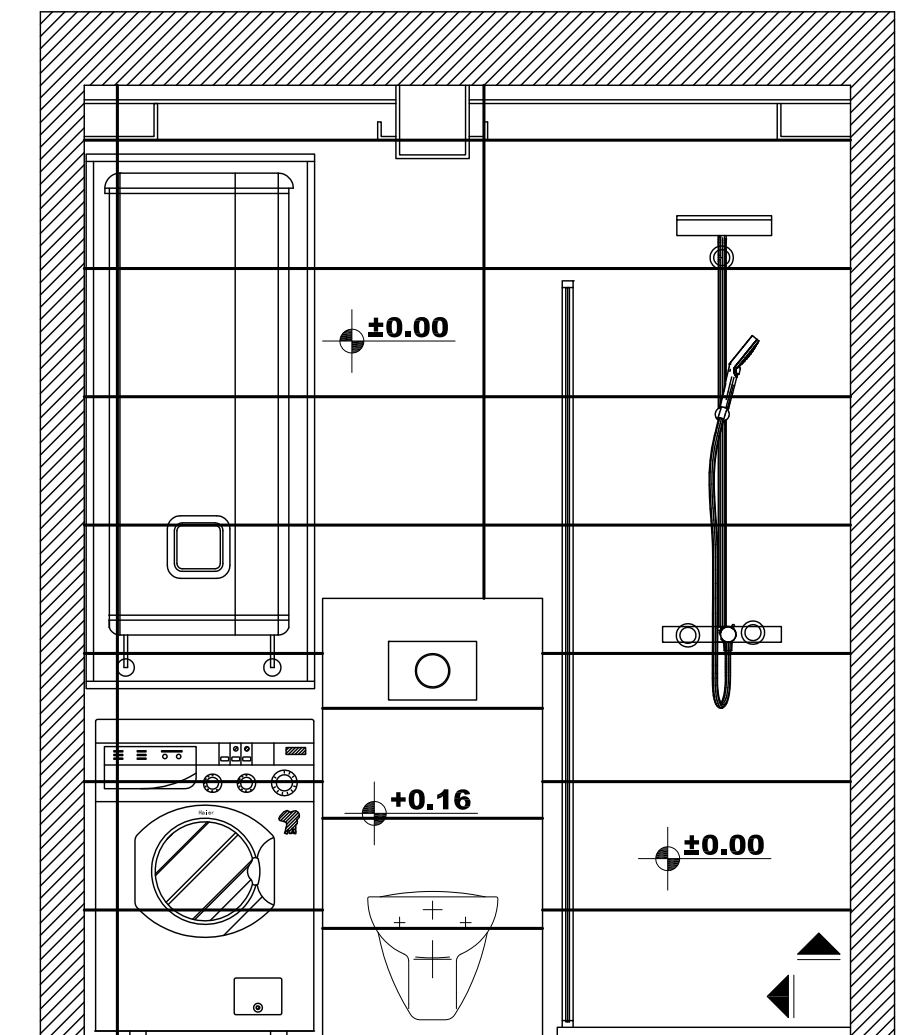

POČETAK SLOGA ►

IZABRANE PLOČICE ZA ZID D NA KOTI 0.00:
LOVE FILO BIANCO 35x100.

NA KOTI +0.16 OBLOGA VODOKOTLIĆA I NJEGOVI
BOČNIM I GORNJOJ STRANI POSTAVLJAJU SE PODNE
PLOČICE PORCELAINGRESS CONCEPT BLUE IRON.

PLOČICE SE POSTAVLJAJU NA LEPAK NA PRETHODNO
PRIPREMLJENU PODLOGU U SLOGU DATOM NA CRTEŽU.
ŠIRINA FUGE MAX 2MM. PREDVIĐENA FUG MASA NA KOTI
0.00 JE MAPEI WHITE 100 DOK JE NA VODOKOTLIĆU
PREDVIĐENA MAPEI BLACK 120.


R 1:20

LIST 16

FEB. 2017

SLOG KERAMIKE ZIDA D

KUPATILO

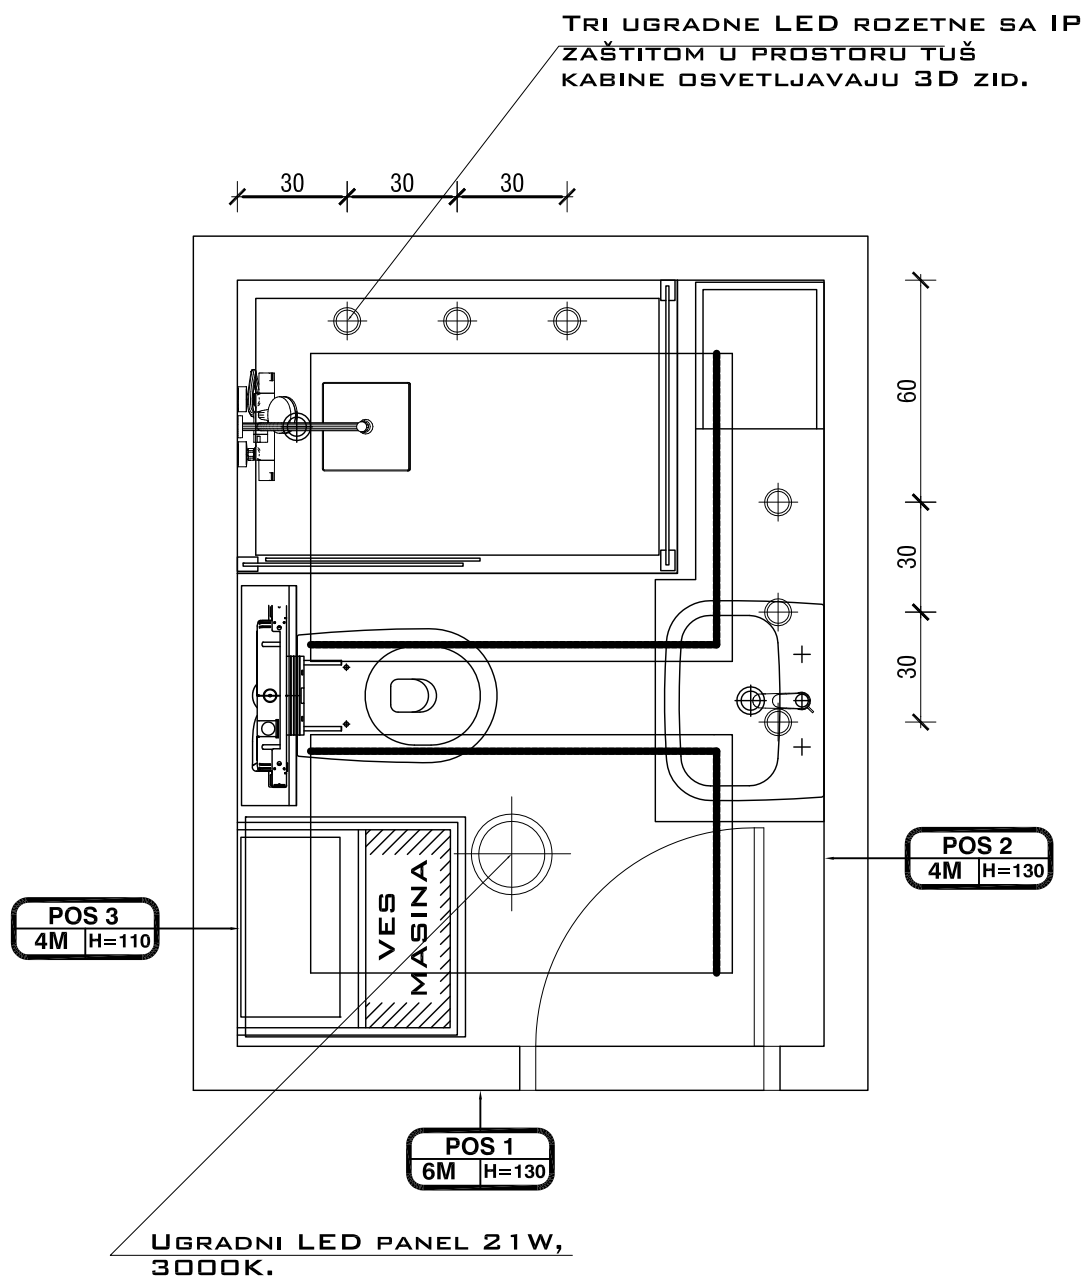

POS 1
6M | H=130

ŠEST JEDNOPOLNIH PREKIDAČA
SVETLO 1 SVETLO 2 SVETLO 3
SVETLO 4 VENTILATOR BOJLER

POS 2
4M | H=130

DVE ŠUKO UTIČNICE SA ZAŠTITNIM
POKLOPCIMA (ZA FEN , APARAT ZA
BRIJANJE I SL.)

POS 3
4M | H=110

DVE ŠUKO UTIČNICE SA ZAŠTITNIM
POKLOPCIMA (ZA BOJLER I MAŠINU ZA
PRANJE VEŠA)


R 1:20

LIST 17

FEB. 2017

PLAN ELEKTROINSTALACIJA

KUPATILO

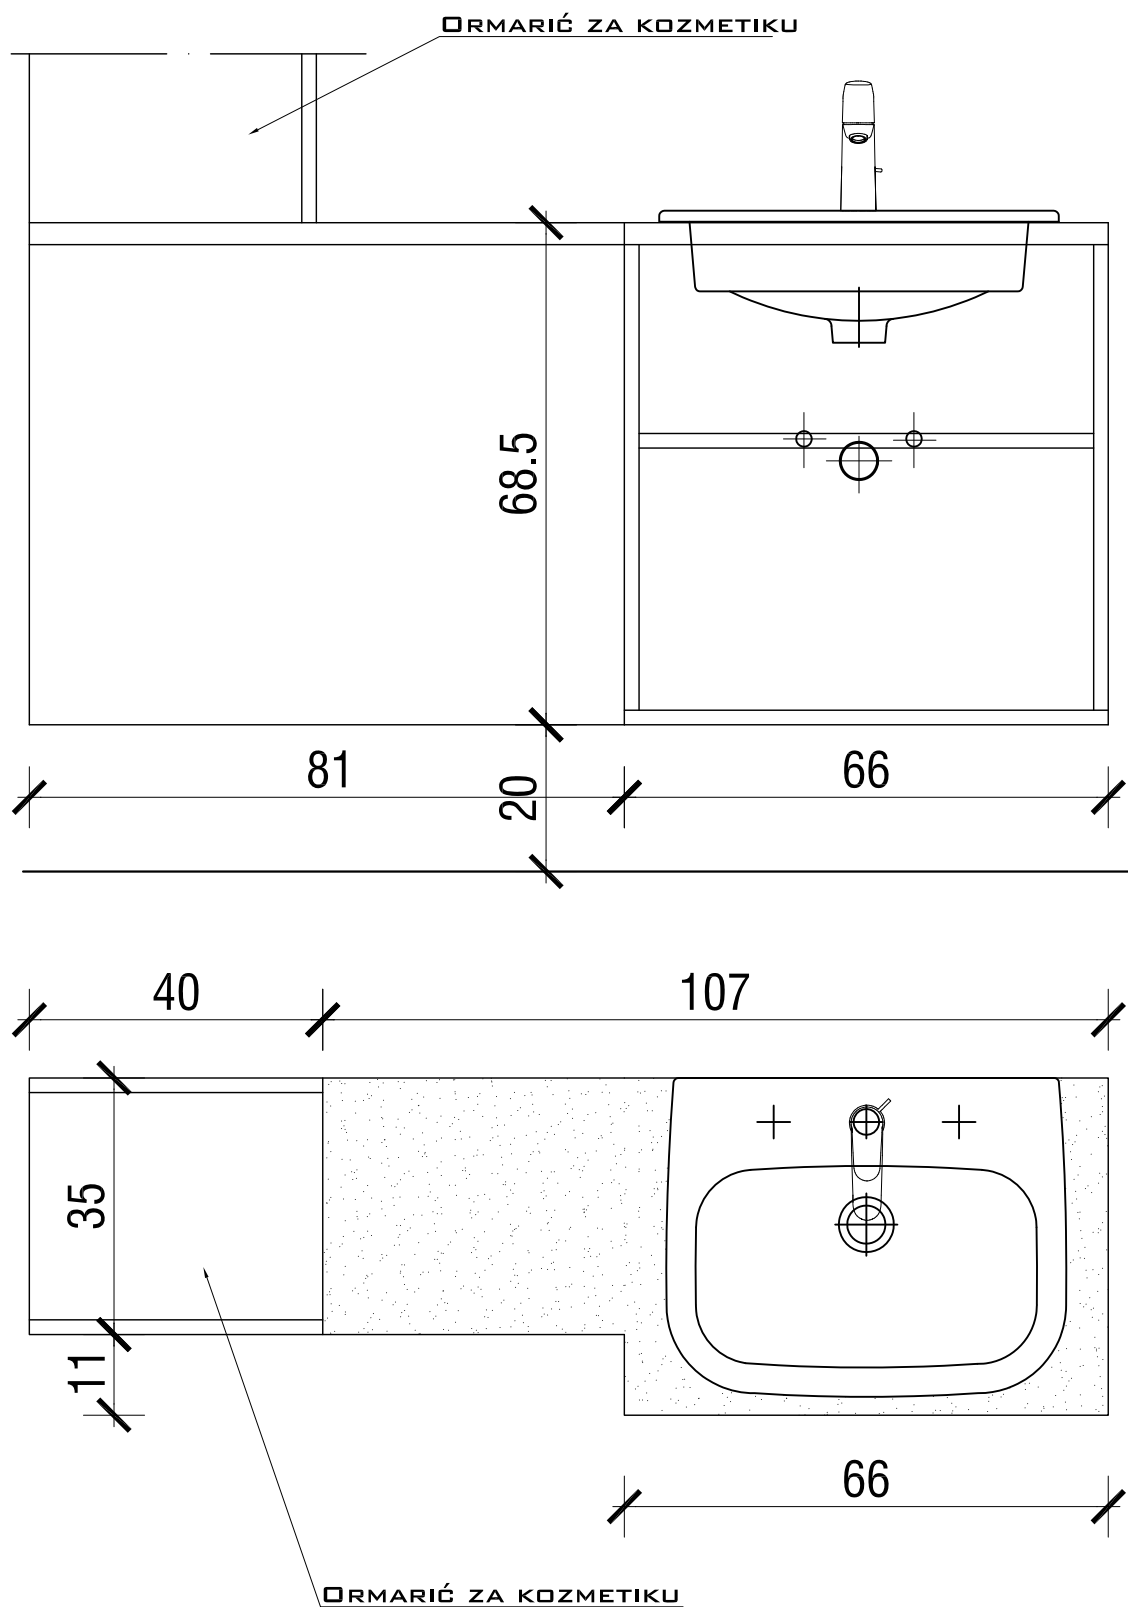

NAPOMENA !! SVE MONTAŽNE MERE SU DATE U ODNOSU NA ZAVRŠNU OBRADU ZIDOVA I PODA. PRE IZRADU NAMEŠTAJA SVE MERE PROVERITI NA LICU MESTA, UZETI UPUSTVA I ŠABLONE ZA MONTAŽU UGRADNIH SANITARIJA I KONSULTOVATI SE OKO POLOŽAJA IZVEDENIH INSTALACIJA. SVA TEHNIČKA REŠENJA KOJA IZ NEKOG RAZLOGA OLAKŠAVAJU IZVOĐENJE, A NE UTIČU FUNKCIONALNO I OBLIKOVNO SU PRIHVATLJIVA UZ PRETHODNE KONSULTACIJE SA PROJEKTANTOM.


R 1:10

LIST 18


FEB. 2017

ORMARIĆ ZA LAVABO

KUPATILO

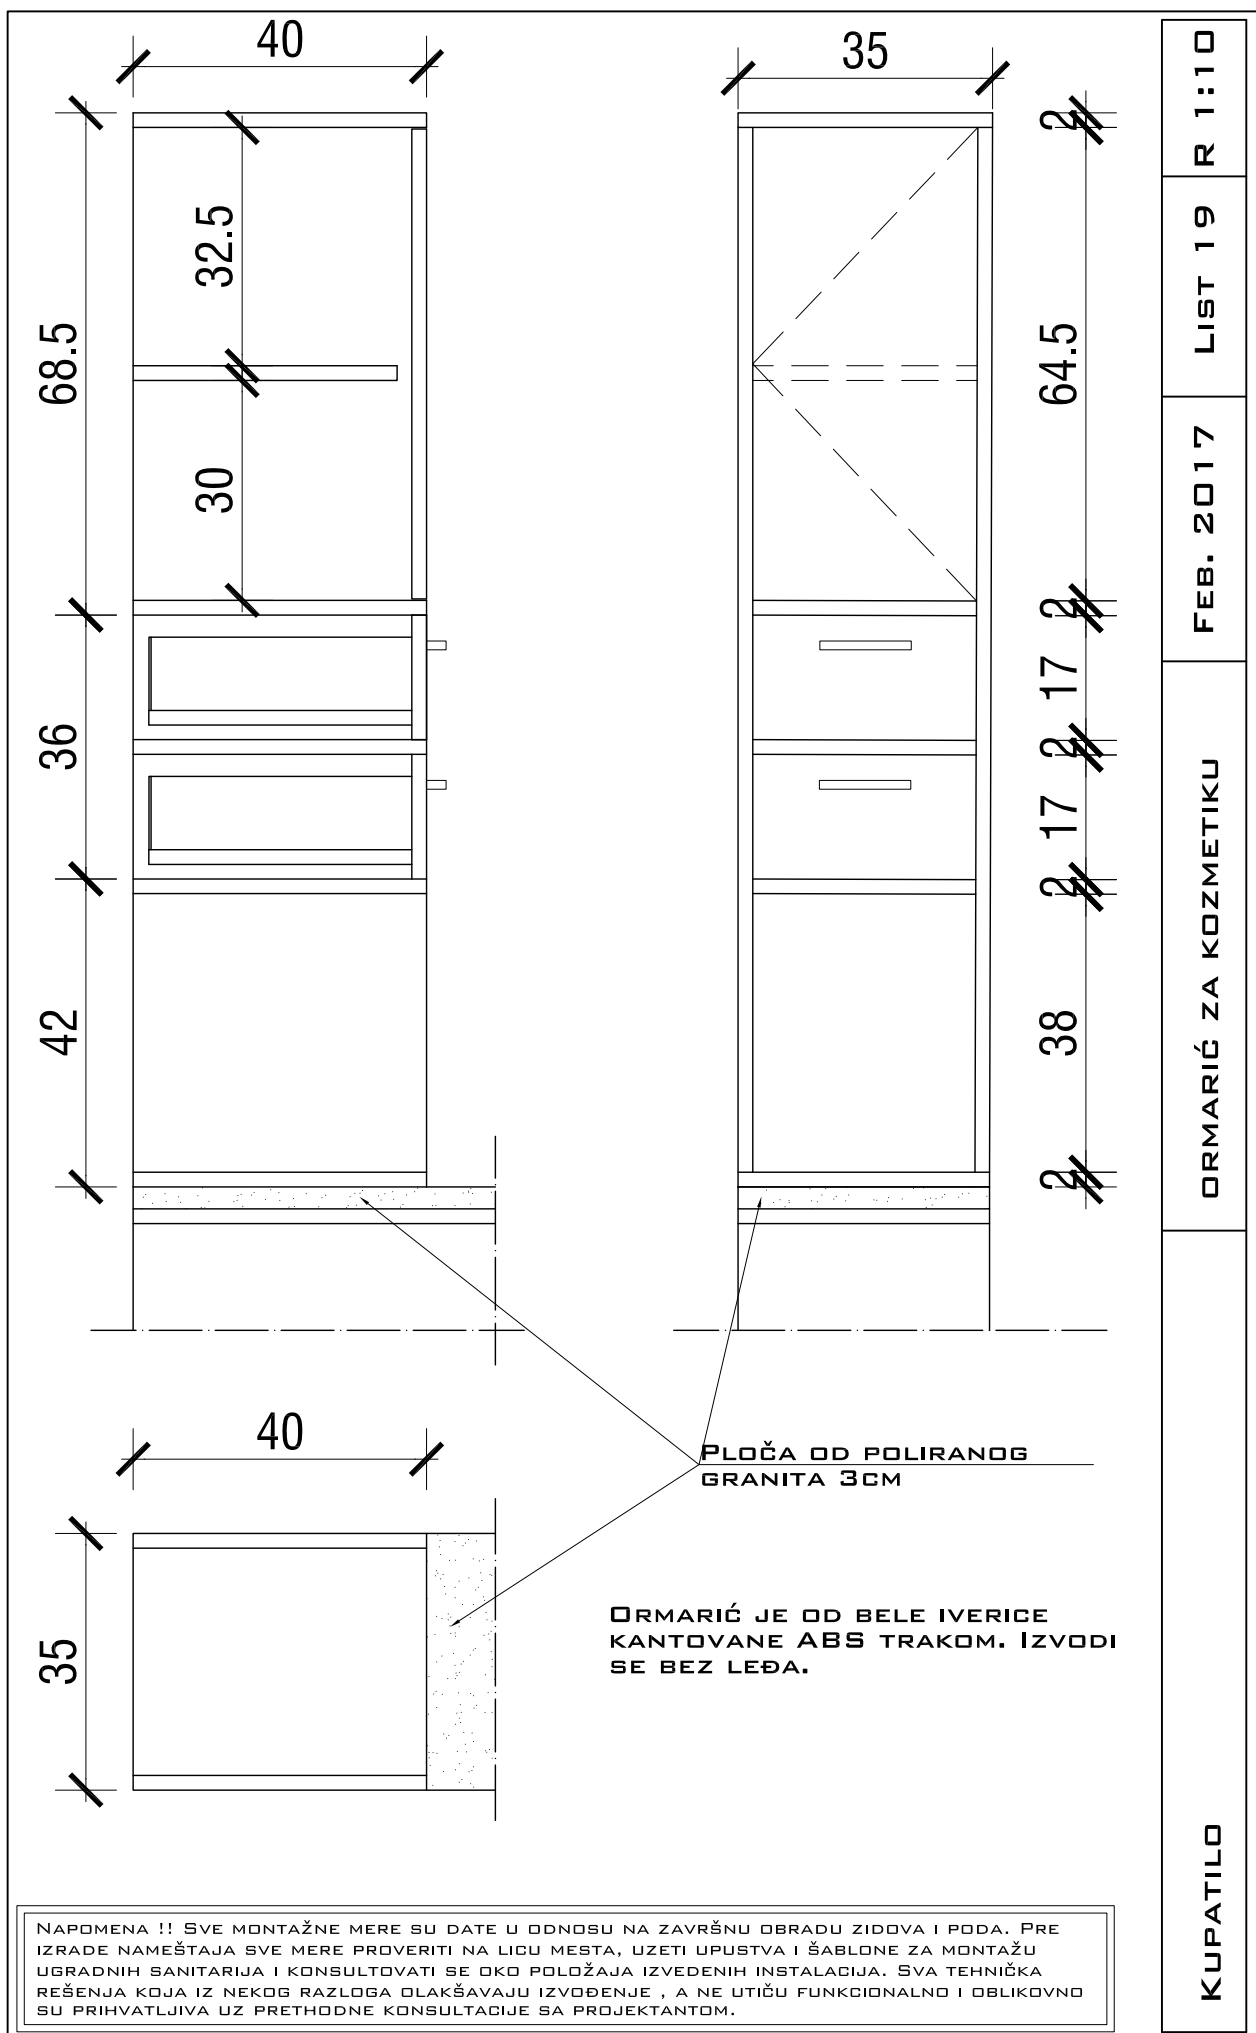

NAPOMENA !! SVE MONTAŽNE MERE SU DATE U ODNOSU NA ZAVRŠNU OBRADU ZIDOVA I PODA. PRE IZRADA NAMEŠTAJA SVE MERE PROVERITI NA LICU MESTA, UZETI UPUSTVA I ŠABLONE ZA MONTAŽU UGRADNIH SANITARIJA I KONSULTOVATI SE OKO POLOŽAJA IZVEDENIH INSTALACIJA. SVA TEHNIČKA REŠENJA KOJA IZ NEKOG RAZLOGA OLAKŠAVAJU IZVOĐENJE , A NE UTIČU FUNKCIONALNO I OBLIKOVNO SU PRIHVATLJIVA UZ PRETHODNE KONSULTACIJE SA PROJEKTANTOM.

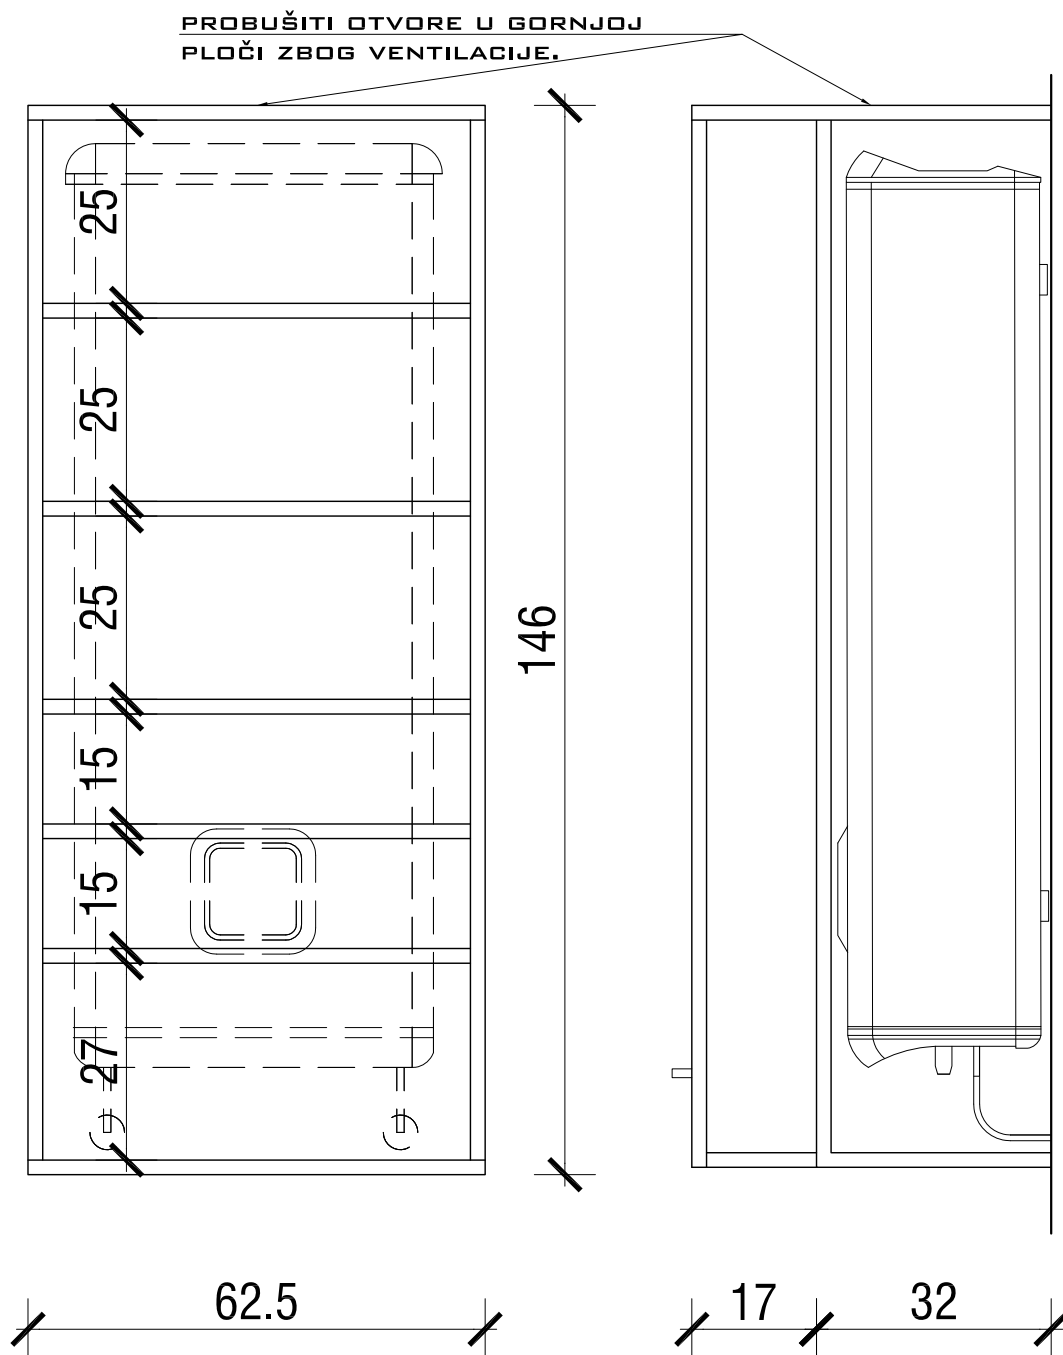

ORMARIĆ JE OD BELE IVERICE KANTOVANE ABS TRAKOM. IZVODI SE BEZ LEĐA. IMA DVOSTRUKA VRATA. GLAVNA VRATA SAKRIVAJU POLICE DUBINE 17CM , KOJE SE NALAZE NA VRATIMA KOJA KRIJU BOJLER.

NAPOMENA !! SVE MONTAŽNE MERE SU DATE U ODNOSU NA ZAVRŠNU OBRADU ZIDOVA I PODA. PRE IZRADU NAMEŠTAJA SVE MERE PROVERITI NA LICU MESTA, UZETI UPUSTVA I ŠABLONE ZA MONTAŽU UGRADNIH SANITARIJA I KONSULTOVATI SE OKO POLOŽAJA IZVEDENIH INSTALACIJA. SVA TEHNIČKA REŠENJA KOJA IZ NEKOG RAZLOGA OLAKŠAVAJU IZVOĐENJE , A NE UTIČU FUNKCIONALNO I OBLIKOVNO SU PRIHVATLJIVA UZ PRETHODNE KONSULTACIJE SA PROJEKTANTOM.


KUPATILO

ORMARIĆ MASKA BOJLERA


FEB. 2017

LIST 20

R 1:10

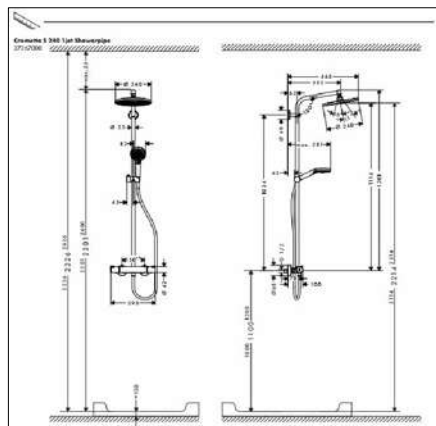

1. HG CROMETTA E240 1JET SHOWERPIPE

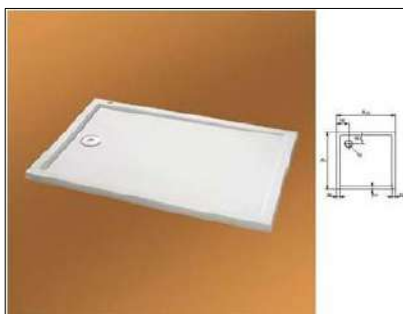

2. HUPPE PURANO 120X80 TUŠ KADA



3. HUPPE TUŠ KABINA 120X80



4. VIEGA ECO UGRADNI VODOKOTLIĆ

KUPATILO

OPREMA I PRILOZI ZA MONTAŽU

FEB. 2017

LIST 21

R /



5. VIEGA VISION FOR STYLE 10 TASTER ZA VODOKOT.



6. DURAVIT D-CODE KONZOLNA WC ŠOLJA 355x545



7. DURAVIT D-CODE UGRADNI LAVABO 545x435



8. HG FOCUS 100 SLAVINA ZA LAVABO



8. HG FOCUS 100 SLAVINA ZA LAVABO

R /

LIST 22

FEB. 2017

OPREMA I PRILOZI ZA MONTAŽU

KUPATILO



10. VIEGA SIFON ZA TUŠ KADICU



11. ARISTON VELIS EVO BOJLER 100L



ATLAS CONCORDE 3D WALL DIAMOND NIGHT MATT

KUPATILO

OPREMA I PRILOZI ZA MONTAŽU

FEB. 2017

LIST 23

R /